


PRZĘKRÓJ A-A



SKALA 1:50

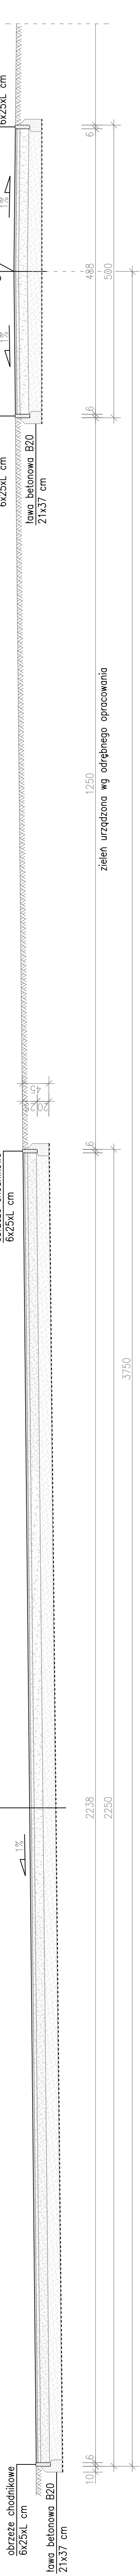

STYK MIEJSCA ŁAWKOWEGO

I ŚCIEŻKI TYPU 1 I 2



SKALA 1:50

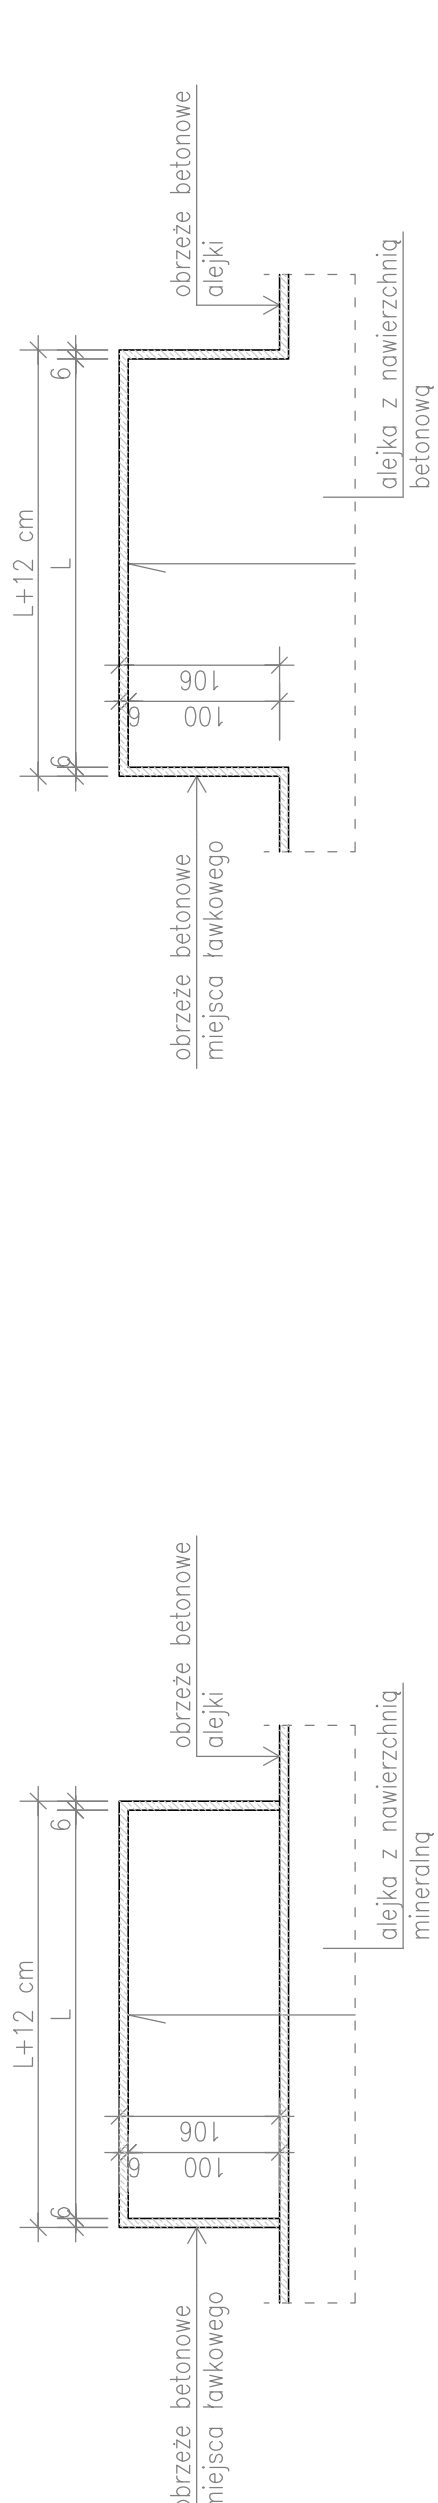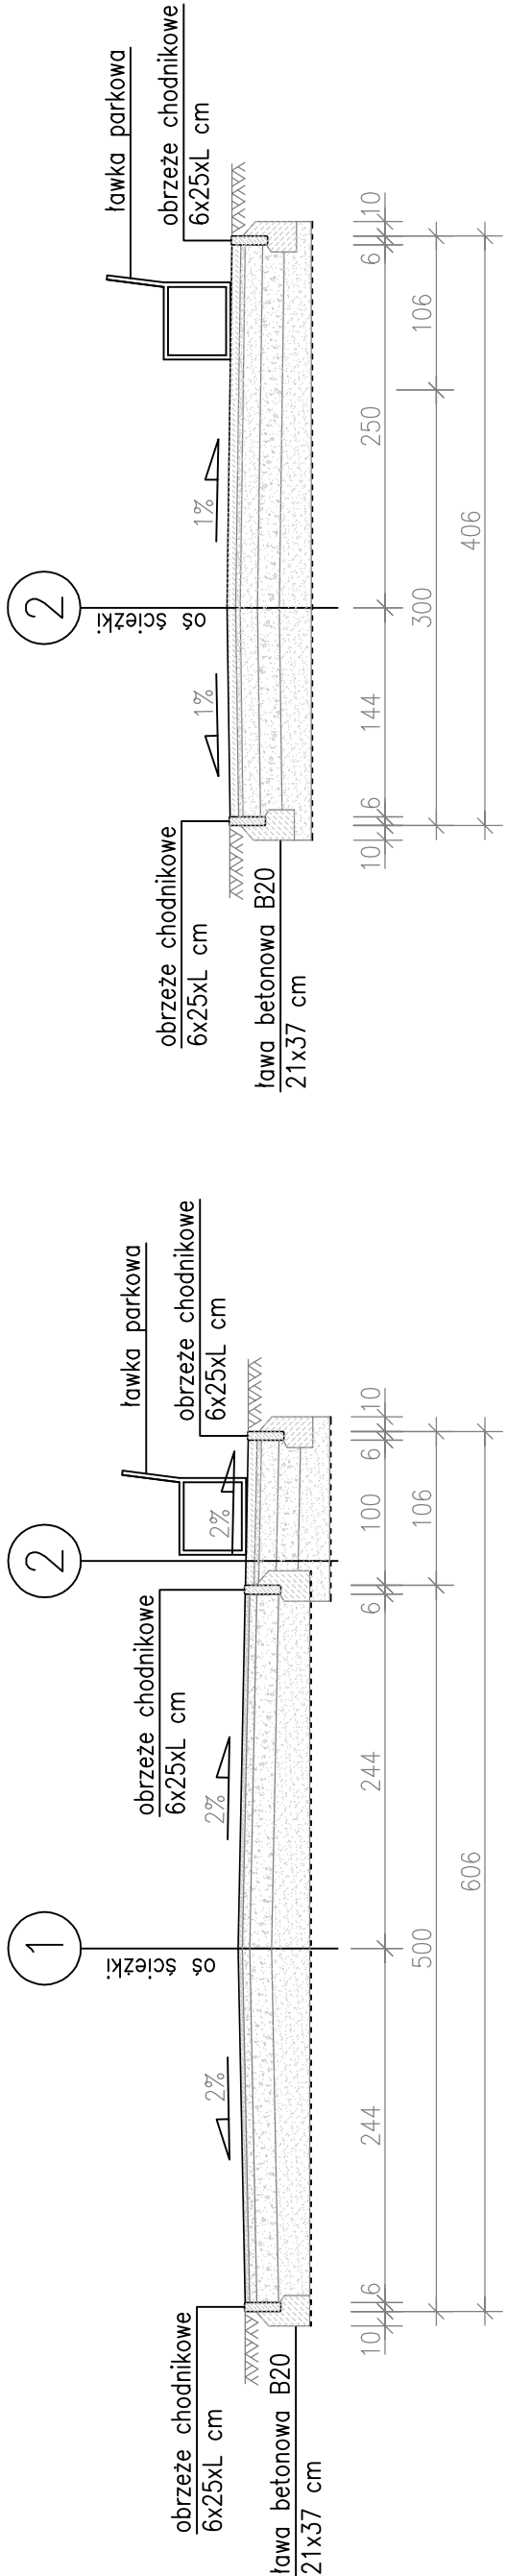


STYK MIEJSCA ŁAWKOWEGO

I ŚCIEŻKI TYPU 3 I 4

SKALA 1:50

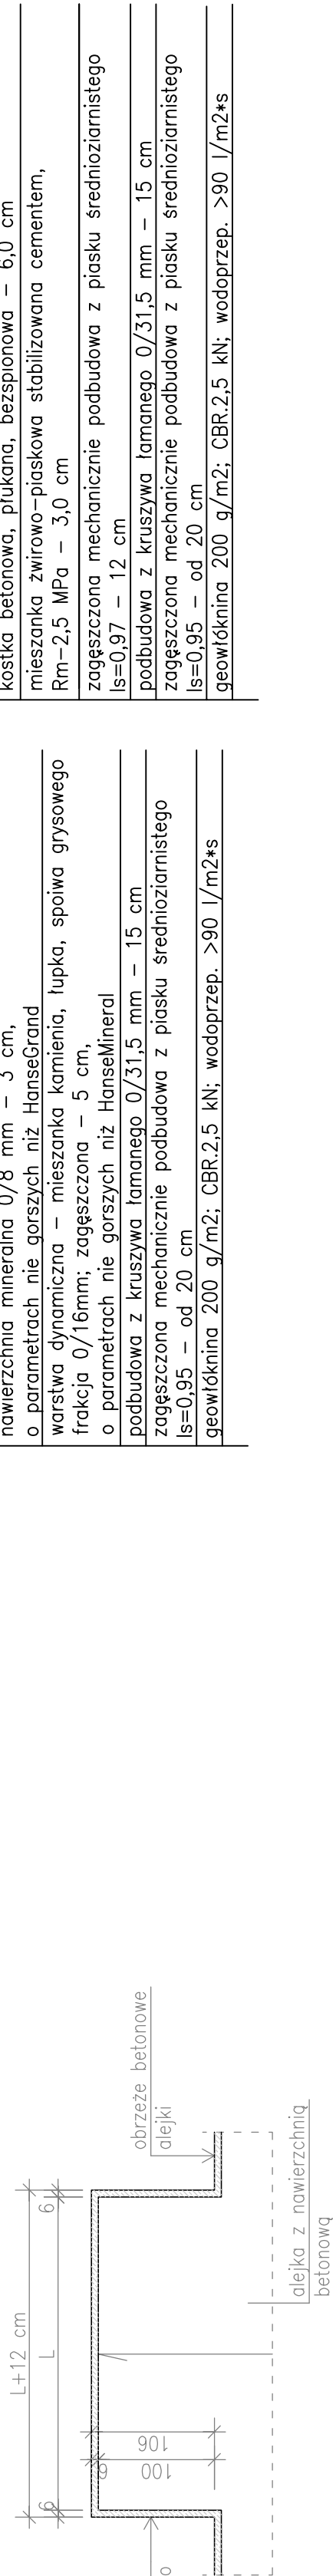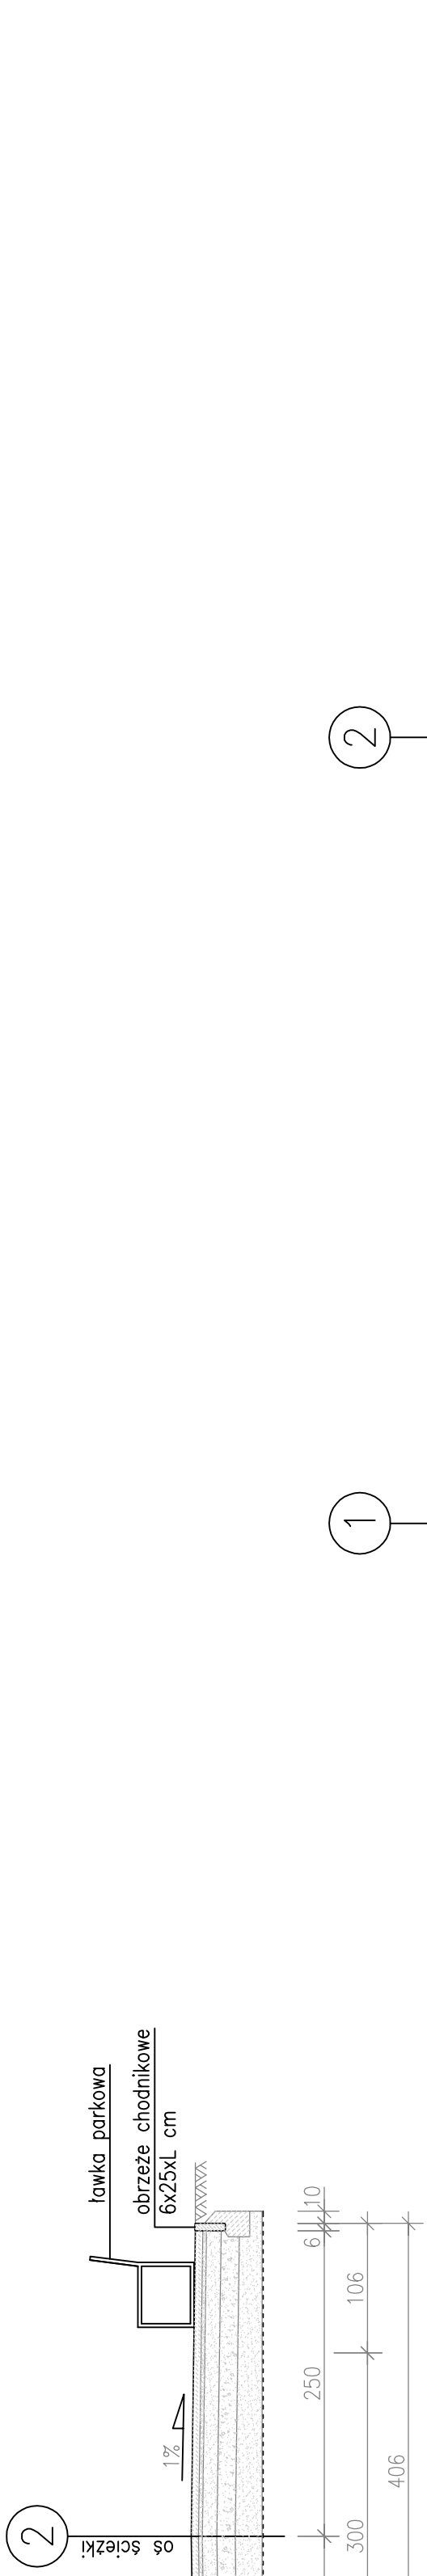

Uwaga:  
Należy stosować kruszywa pochodzenia mineralnego,  
bez dodatków, stabilizatorów i wypełniaczy syntetycznych.

 PRACOWNIA PROJEKTOWA MD-PROJEKT ul. 55 Pułku Piechoty 34 64-100 LESZNO	DATA: 07.2020	SKALA: 1:50
Projektant: Inżynier mgr inż. Marcin Donke	Objekt: UTWORZENIE PARKU RODZINNEGO - MIEJSCA INTEGRACJI MIESZKAŃCÓW ETAP I - BUDOWA ALEJEK W PARKU Z INFRASTRUKTURĄ	
Nr ewid. upr.: 1471/90/La w spec. konstr. - inżynierii	INWESTOR: Gmina Świeciechowa ul. Ułanowska 4, 64-115 Świeciechowa	
Opracował: mgr inż. Marcin Donke	LOKALIZACJA: działka nr ewid. 610	
Nr ewid. upr.: WKP/0038/P00K/07 w spec. konstr. - budowlanej	obrob. 0011 Świeciechowa	
Podpis:	RYSUNEK: PRZĘKRÓJ A-A; DETAL ALEJEK	RYS. NR: 3/D
		strona: