




Przekrój A - A

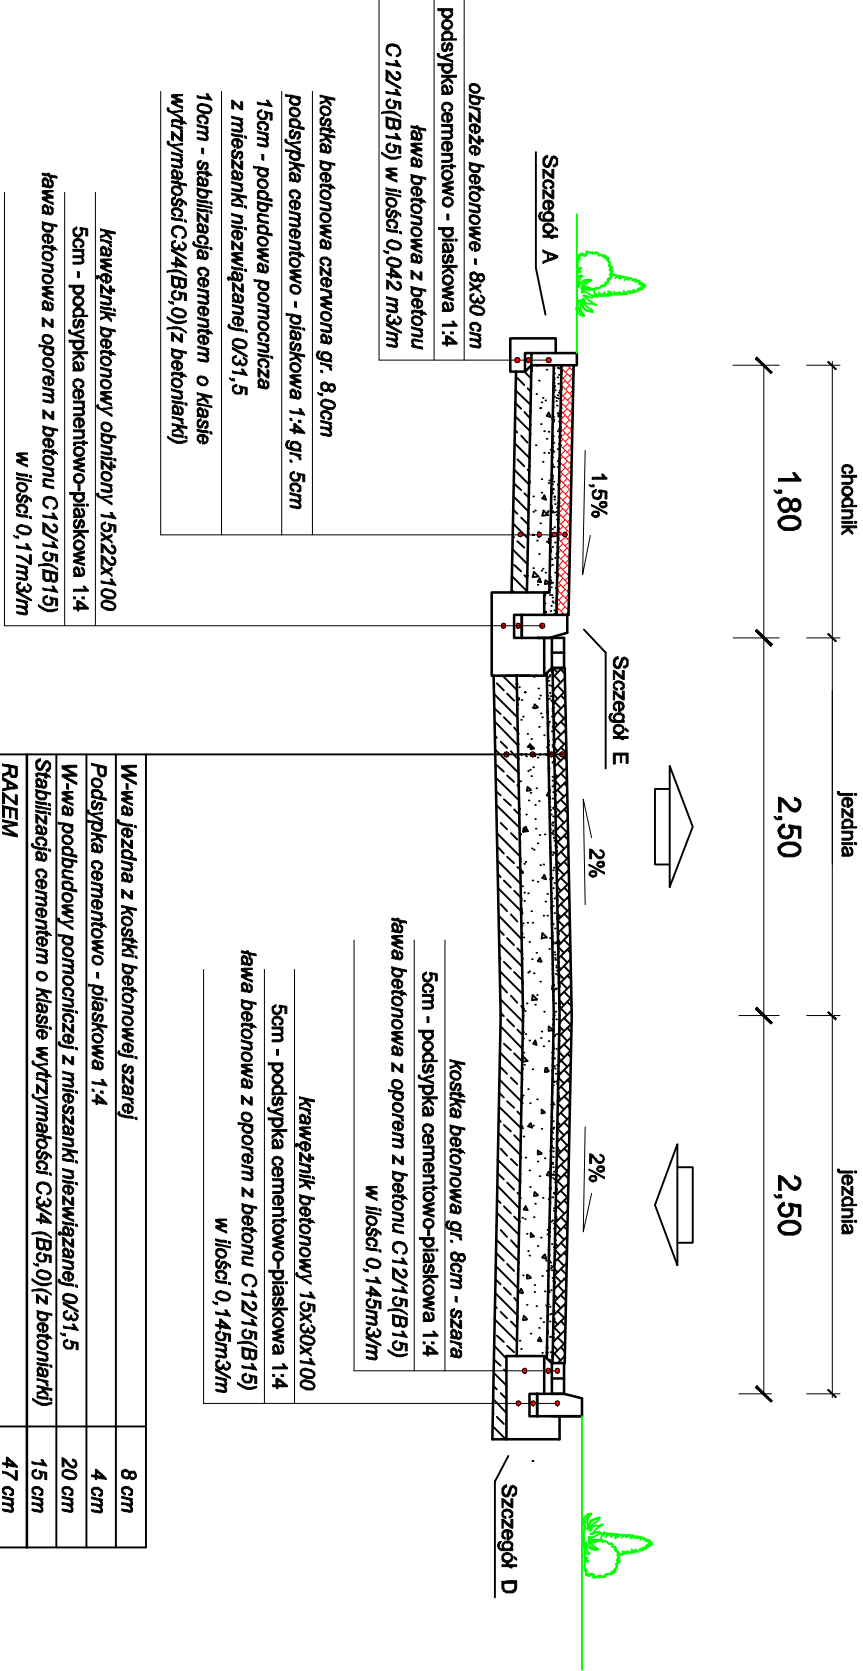


Przekrój B - B

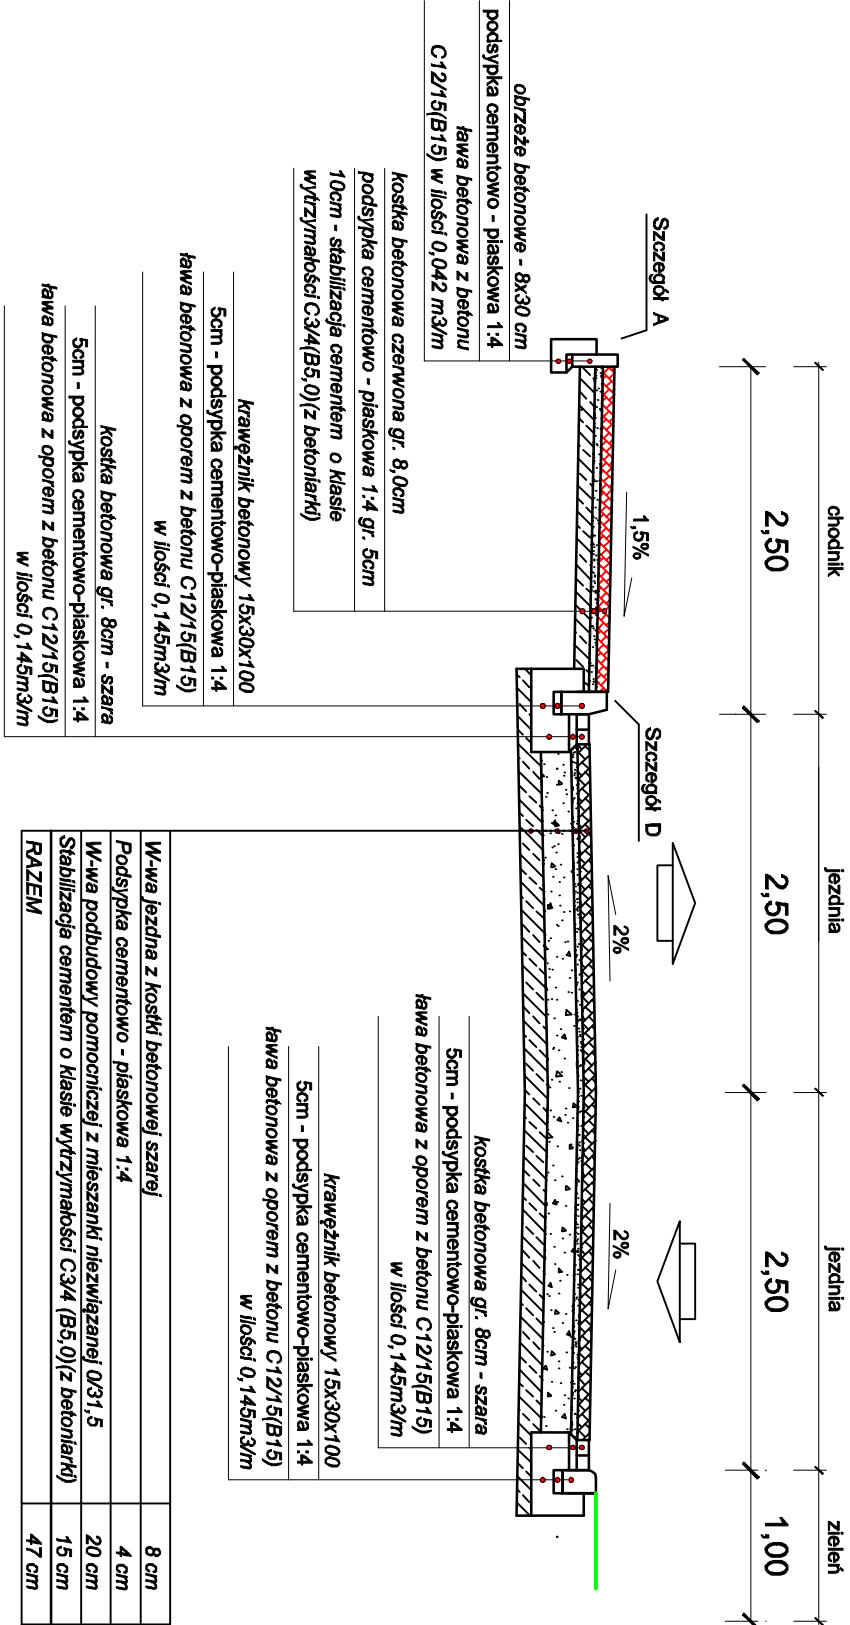

Przekrój D - D

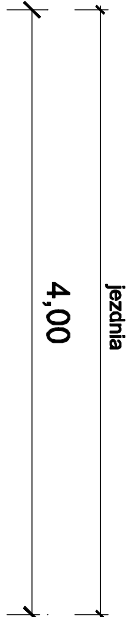

Przekrój C - C

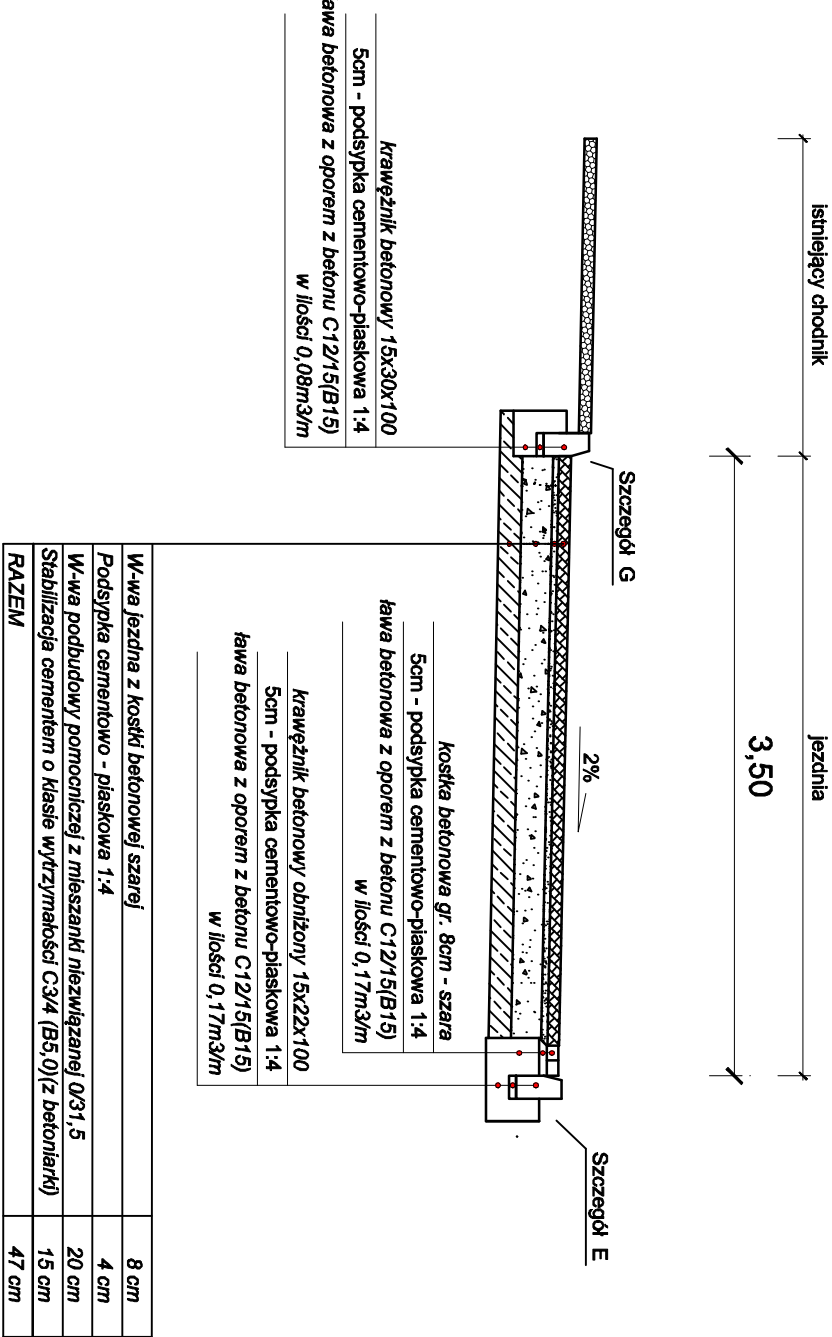

Usługi Projektowe  
"FURMANIAK"  
64-100 Leszno, ul. Rejtana 40/4

|                    |                                                  |          |        |
|--------------------|--------------------------------------------------|----------|--------|
| Temat              | Przebudowa ulicy Leszczyńskiej w m. Długie Stare |          |        |
|                    | PRZEKROJE NORMALNE                               |          |        |
| Rodzaj opracowania | PRZEKROJE NORMALNE                               |          |        |
|                    | Stanowisko                                       | Nazwisko | Data   |
| Projektant:        | mgr inż. Wiesław Furmaniak                       |          |        |
|                    | 05.2021                                          |          |        |
| Sprawdzający:      | mgr inż. Wojciech Furmaniak                      |          |        |
|                    | 05.2021                                          |          |        |
| Nr rysunku         |                                                  |          | 3      |
| Skala              |                                                  |          | 1 : 50 |