


# Plan orientacyjny

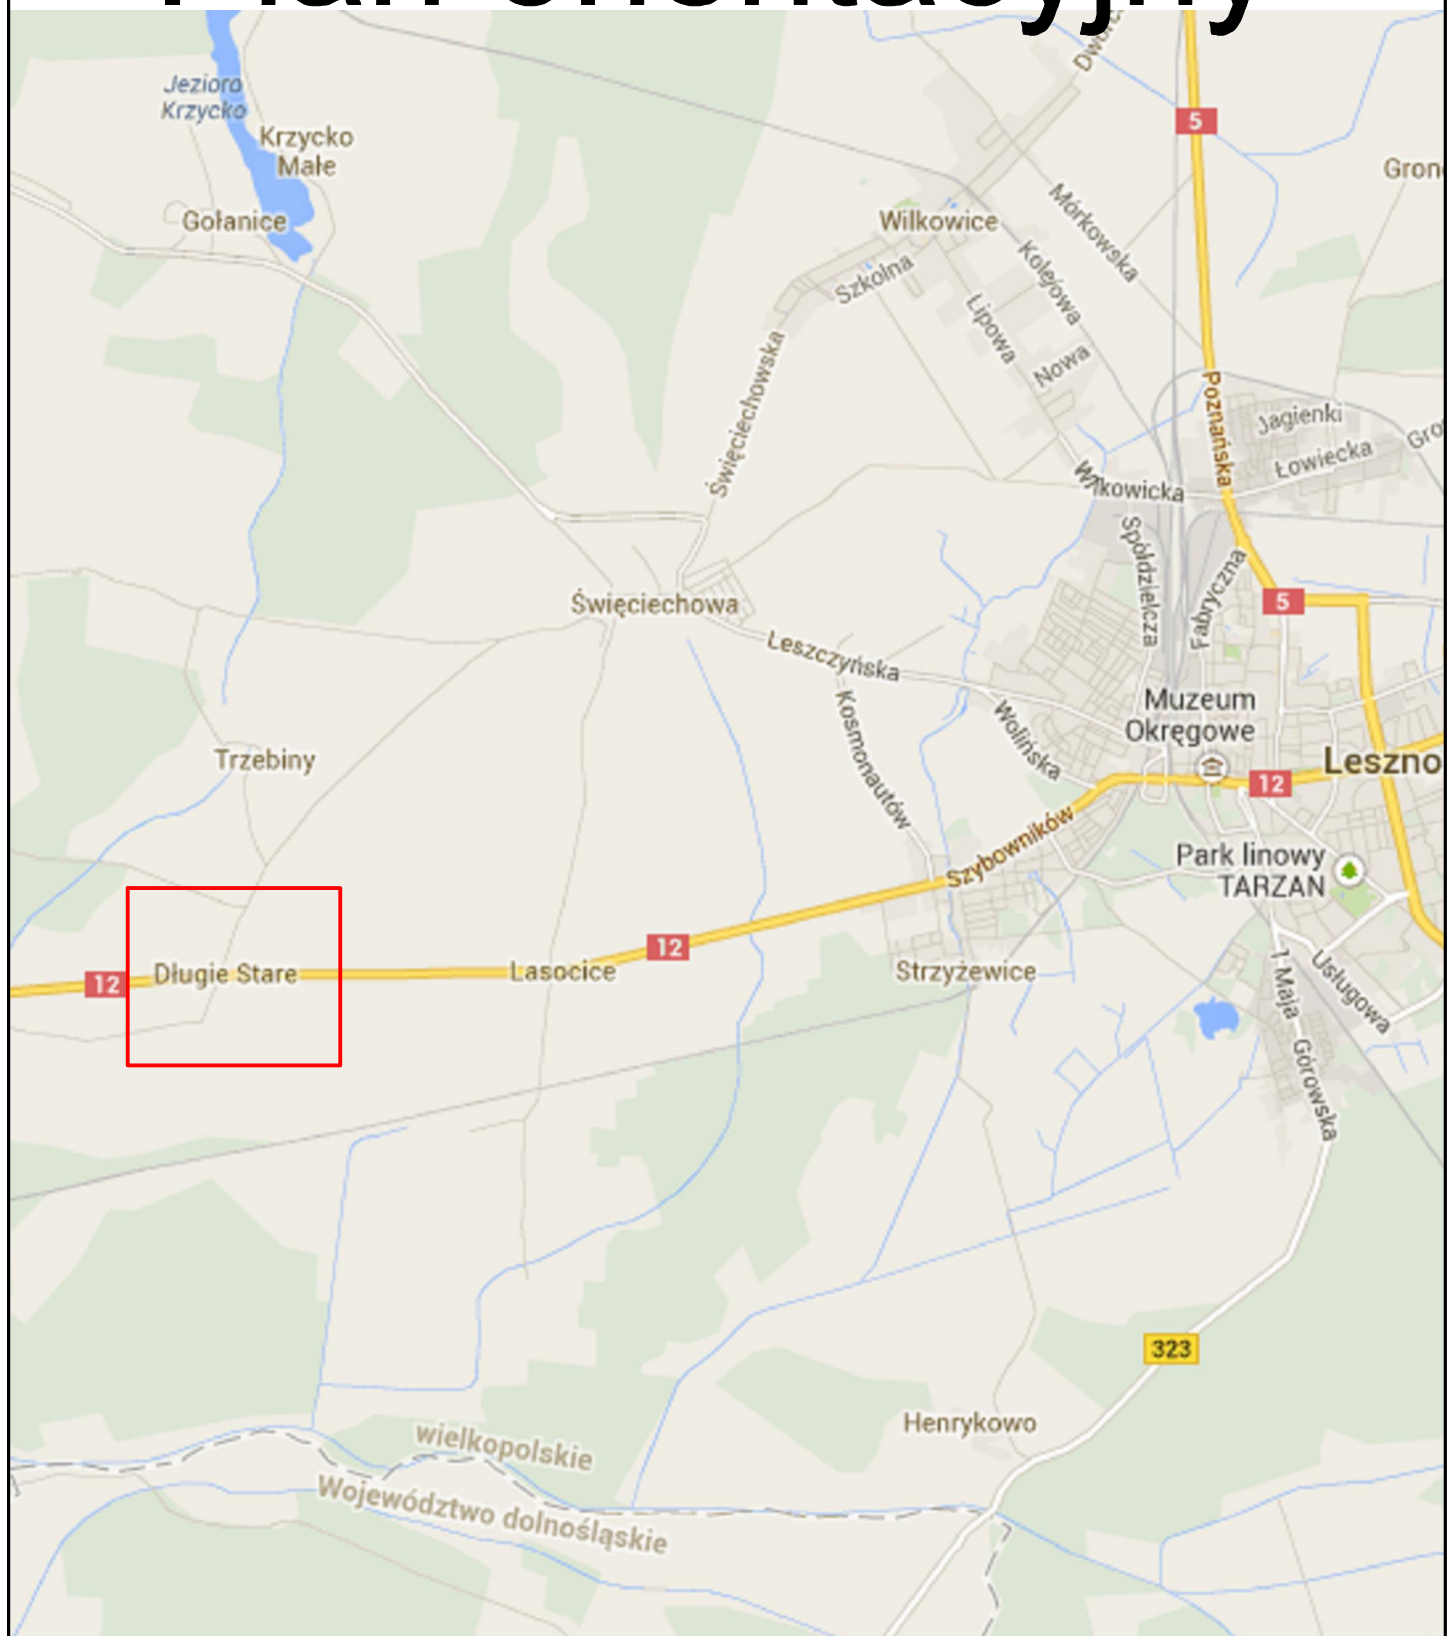

**- miejsce robót**

**Zakład Projektowo - Usługowy  
"TITAN"**  
64-100 Leszno, ul. Rejtana 40/4

Temat		Przebudowa ulicy Leszczyńskiej w m. Długie Stare		
Rodzaj opracowania		PLAN ORIENTACYJNY		
Stanowisko	Nazwisko	Data	Podpis	Nr rysunku
Projektant:	mgr inż. Wiesław Furmaniak	05.2021		1
Sprawdzający:	mgr inż. Wojciech Furmaniak	05.2021		Skala