



Przekrój poprzeczny cieku
w miejscu zabudowanego koryta rurociągiem bet. 800 mm
skala 1:50

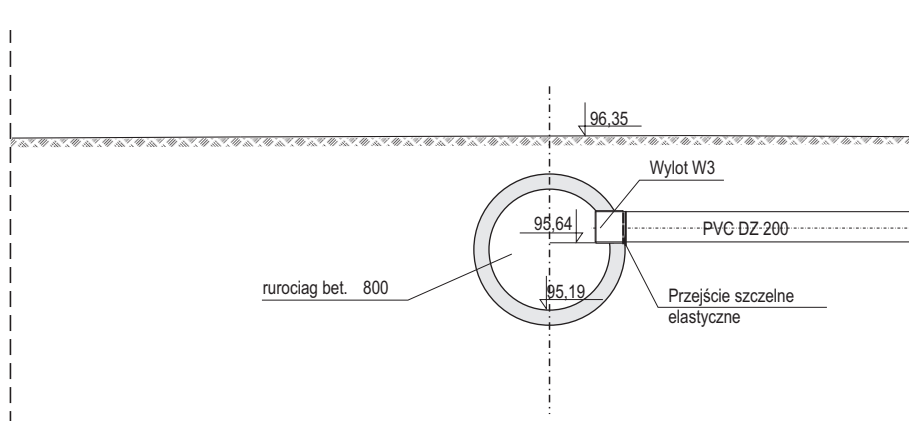

Widok z góry
skala 1:50

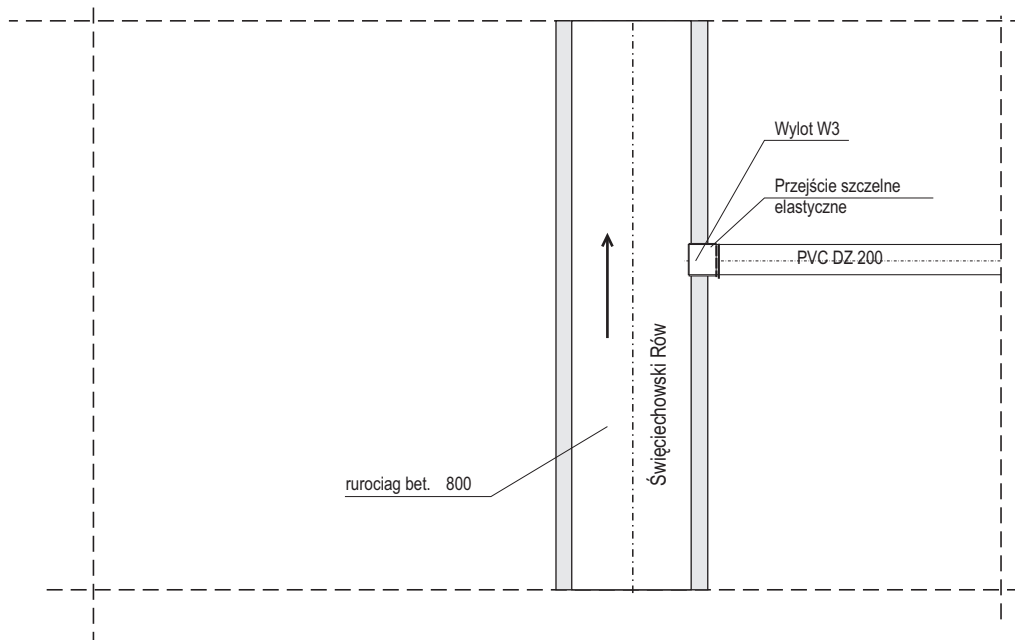

PROJEKTOWANIE, NADZOROWANIE, KIEROWANIE ROBOTAMI, INWENTARYZACJE

Wojciech Nowosielski, ul. B. Jeziorkowskiej 32/2, 64 -100 Leszno
tel.691234505, e-mail:w.nowosielski@interia.pl

Nazwa Obiektu:	Operat wodnoprawny na wykonanie urządzeń wodnych oraz na usługi wodne w zakresie odprowadzania do wód cieków naturalnego Świąteczowskiego Rowu wód opadowych lub roztopowych ujętych w systemy kanalizacji deszczowej drogi gminnej ul. Zielonej w Świąteczowie			
Adres:	Obręb Świąteczowa , ul. Zielona			
Inwestor:	Gmina Świąteczowa, 64 - 115 Świąteczowa			
Przedmiot rysunku:	Rys wylotu W3 podłączenia do rurociągu 800 mm			
Data: 12.2022	Imię i nazwisko	Nr upr.	Podpis	Skala 1:50
Opracował:	Wojciech Nowosielski	1047/87/Lo		
Opracował:				Nr rys. 4