



1. Przekrój zasadniczy z opornikami

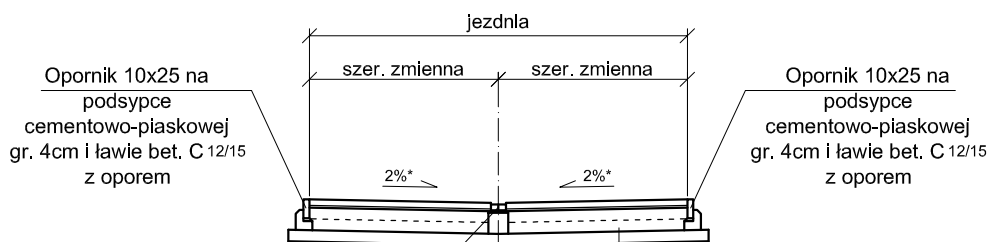

Ściek z II rzędów kostki betonowej na podsypce cementowo-piaskowej gr. 4cm i ławie bet. C 12/15

1. Warstwa ścierna z kostki bet. gr. 8cm postarzana o naturalnym kształcie kwadratów i prostokątów kolor szary na podsypce cementowo-piaskowej gr. 3cm (1:4)
- 1a. **Warstwa ścierna z kostki bet. gr. 8cm postarzana o naturalnym kształcie kwadratów i prostokątów kolor szary na podsypce piaskowej gr. 3cm
2. Podbudowa zasadnicza z mieszanki niezwiązanej kruszywa 0/31,5mm stab. mech. C90/3 gr. 20cm układanej warstwowo (kruszywo granitowe)
3. Warstwa ulepszonego podłoża z kruszywa związanego cementem C3/4 gr. 15 cm
4. Podłoże gruntowe doprowadzone do nośności 80 MPa

2. Przekrój zasadniczy bez oporników

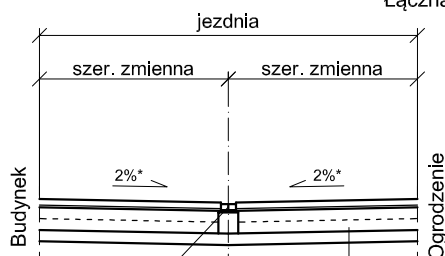

Ściek z II rzędów kostki betonowej na podsypce cementowo-piaskowej gr. 4cm i ławie bet. C 12/15

Łączna grubość konstrukcji 46cm

1. Warstwa ścierna z kostki bet. gr. 8cm postarzana o naturalnym kształcie kwadratów i prostokątów kolor szary na podsypce cementowo-piaskowej gr. 3cm (1:4)
- 1a. **Warstwa ścierna z kostki bet. gr. 8cm postarzana o naturalnym kształcie kwadratów i prostokątów kolor szary na podsypce piaskowej gr. 3cm
2. Podbudowa zasadnicza z mieszanki niezwiązanej kruszywa 0/31,5mm stab. mech. C90/3 gr. 20cm układanej warstwowo (kruszywo granitowe)
3. Warstwa ulepszonego podłoża z kruszywa związanego cementem C3/4 gr. 15 cm
4. Podłoże gruntowe doprowadzone do nośności 80 MPa

Łączna grubość konstrukcji 46cm

* Pochylenie zasadnicze wynosi 2%, lokalnie konieczność dostosowania pochylenia poprzecznego do uwarunkowań terenowych w zakresie od 1% do 4 %

** Dla nawierzchni drenażowej - lokalizacja wg planu sytuacyjnego

Nazwa Firmy

NBProjekt Krzysztof Szczepaniak
ul. Wł. Komara 2
62-050 Mosina

Inwestor:

Urząd Gminy Świąciechowa
ul. Ułańska 4, 64-115 Świąciechowa

Temat

Utwardzenie nawierzchni drogi wraz z odwodnieniem ul. Zielona w Świąciechowie
na dz. nr ew. 229, obr. Świąciechowa

Projektował

mgr inż. Krzysztof Szczepaniak

Nr uprawnień

WKP/0257/POOD/08

Podpis

Sprawdził

mgr inż. Paweł Szczepaniak

Nr uprawnień

WKP/0358/PWOD/17

Podpis

Nazwa rysunku

Przekroje normalne

Data

10.2022

Faza

Projekt wykonawczy

Skala

1:100

Nr. rys.

3