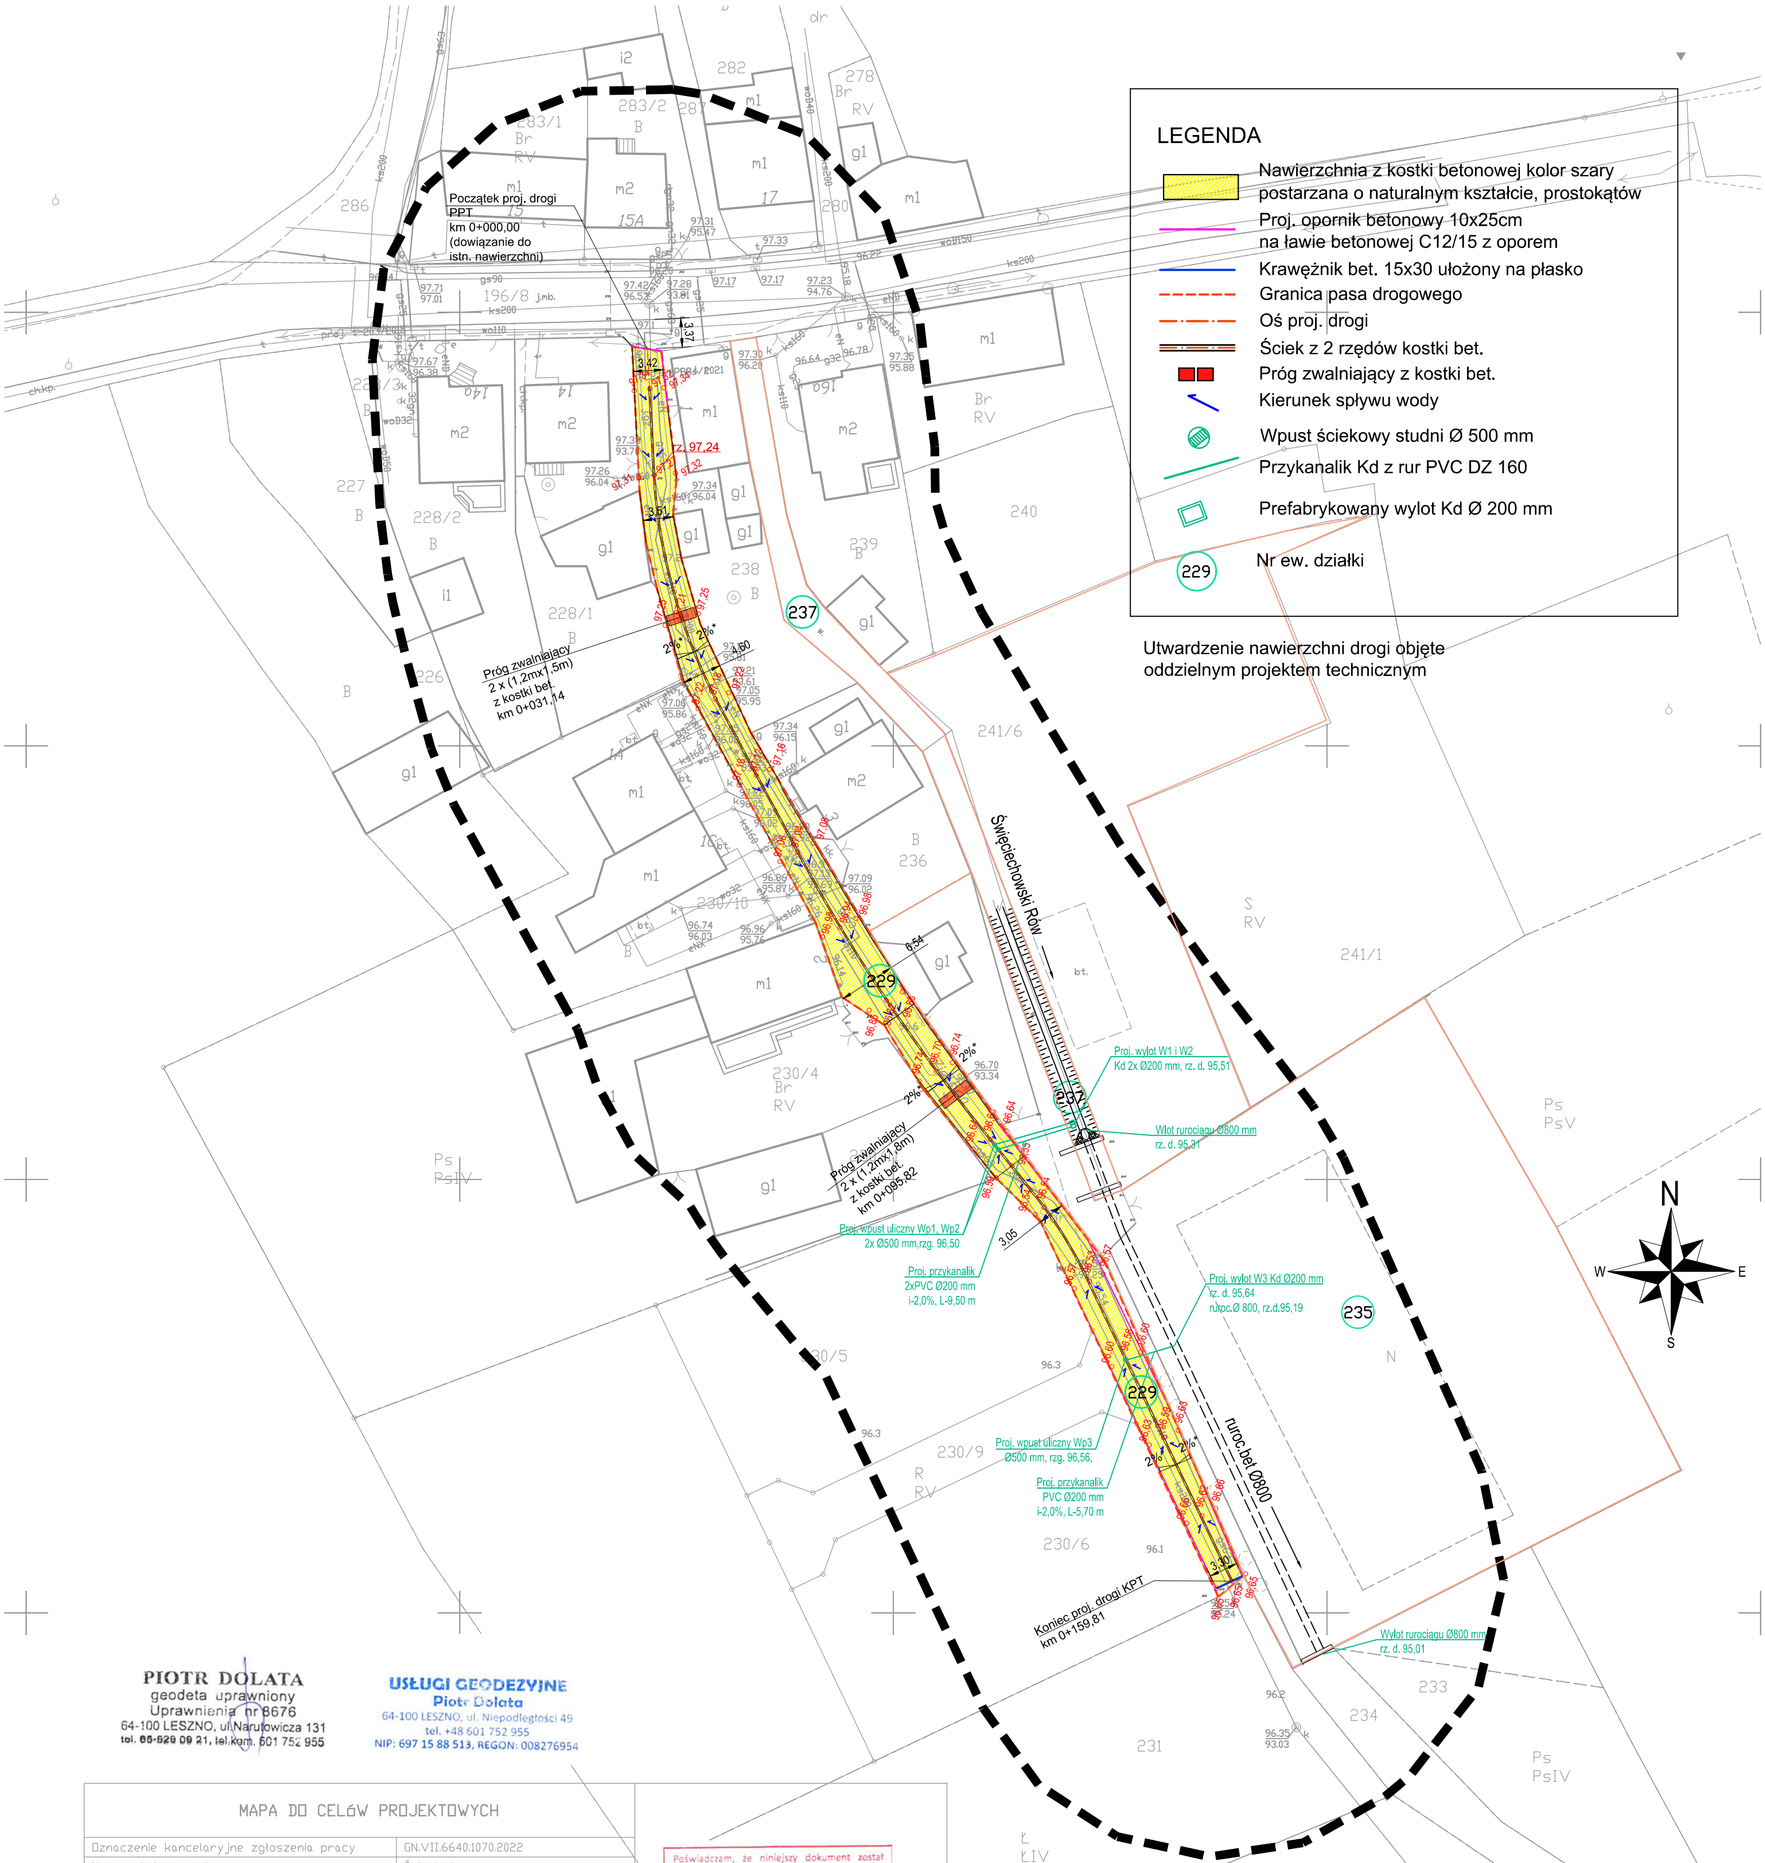

PIOTR DOLATA
geodeta uprawniony
Uprawnienia nr 8676
64-100 LESZNO, ul.Narutowicza 131
tel. 65-529 09 21, tel.kom. 601 752 955

USŁUGI GEODEZYJNE
Piotr Dolata
64-100 LESZNO, ul. Niepodległości 49
tel. +48 601 752 955
NIP: 697 15 88 513, REGON: 008276954

MAPA DO CELÓW PROJEKTOWYCH

Oznaczenie kancelaryjne zgłoszenia pracy		GN.VII.6640.1070.2022
Nazwa miejscowości		Święciechowa
Jednostka ewidencyjna		Święciechowa 301305_2
Obręb ewidencyjny		Święciechowa 0011
Skala mapy		1:500
Godło mapy		6.165.08.11.1.4; 6.165.08.11.1.2
Układ współrzędnych	prostokątnych płaskich	2000/6
	wysokości	PL-EVRF2007-NH
Oznaczenie granic obszaru, który był przedmiotem aktualizacji		
Informacje o służebnościach gruntowych mających wpływ na zagospodarowanie gruntów zlokalizowanych w granicach projektowanej inwestycji		NIE BADANO
Data opracowania mapy		2022-04-11

Nazwa / imię i nazwisko wykonawcy
Podpis osoby reprezentującej wykonawcę

Imię i nazwisko geodety uprawnionego,
nr uprawnień i podpis geodety, który opracował mapę

Poświadczam, że niniejszy dokument został opracowany w wyniku prac geodezyjnych i kartograficznych, których rezultaty zawiera operat techniczny pozytywnie zweryfikowany. Jednocześnie informuję, że jestem świadomy odpowiedzialności karnej za złożenie fałszywego oświadczenia.

STAROSTA LESZCZYŃSKI
GN.VII.6640.1070.2022
(identyfikator zgłoszenia prac geodezyjnych)
PROTOKÓŁ NR 29551 z dn 15.09.20
(Numer oraz data sporządzenia dokumentu)

PIOTR DOLATA
geodeta uprawniony
Uprawnienia nr 8676
64-100 LESZNO, ul.Narutowicza 131
tel. 65-529 09 21, tel.kom. 601 752 955
(imię i nazwisko kierownika prac)

PROJEKTOWANIE, NADZOROWANIE, KIEROWANIE ROBOTAMI, INWENTARYZACJE
Wojciech Nowosielski, ul. B. Jeziorkowskiej 32/2, 64 -100 Leszno
tel.691234505, e-mail:w.nowosielski@interia.pl

Nazwa obiektu:	PROJEKT TECHNICZNY Wykonanie przyłączy kanalizacji deszczowej dla odwodnienia utwardzonej nawierzchni drogi gminnej ul. Zielonej w Święciechowie			
Adres:	Obręb Święciechowa, ul. Zielona			
Inwestor:	Gmina Święciechowa ul. Ułańska 4, 64-115 Święciechowa			
Przedmiot rysunku:	Projekt zagospodarowania terenu			
Data: 01.2023 r.	Imię i nazwisko	Nr upr.	Podpis	Skala 1:500
Opracował:	Wojciech Nowosielski	1047/87/Lo		
Specjalność:	wodno-melioracyjna			Nr rys. 1