



Przekrój poprzeczny cieku  
skala 1:50

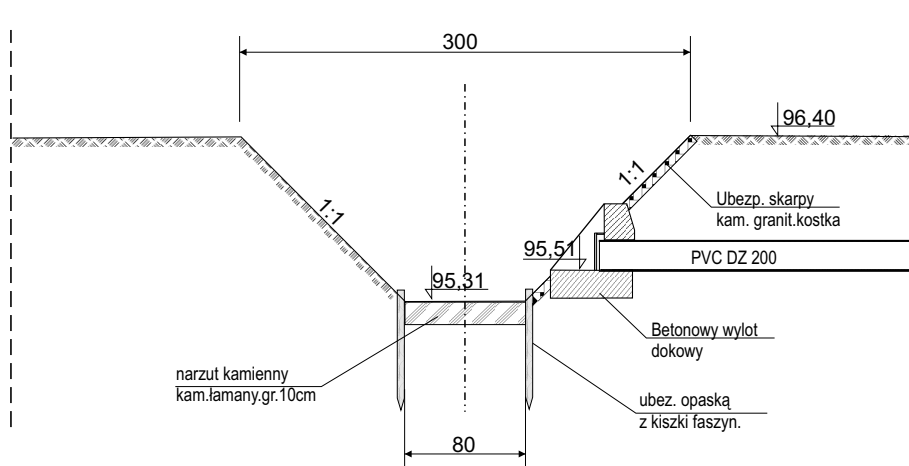

Widok z góry  
skala 1:50

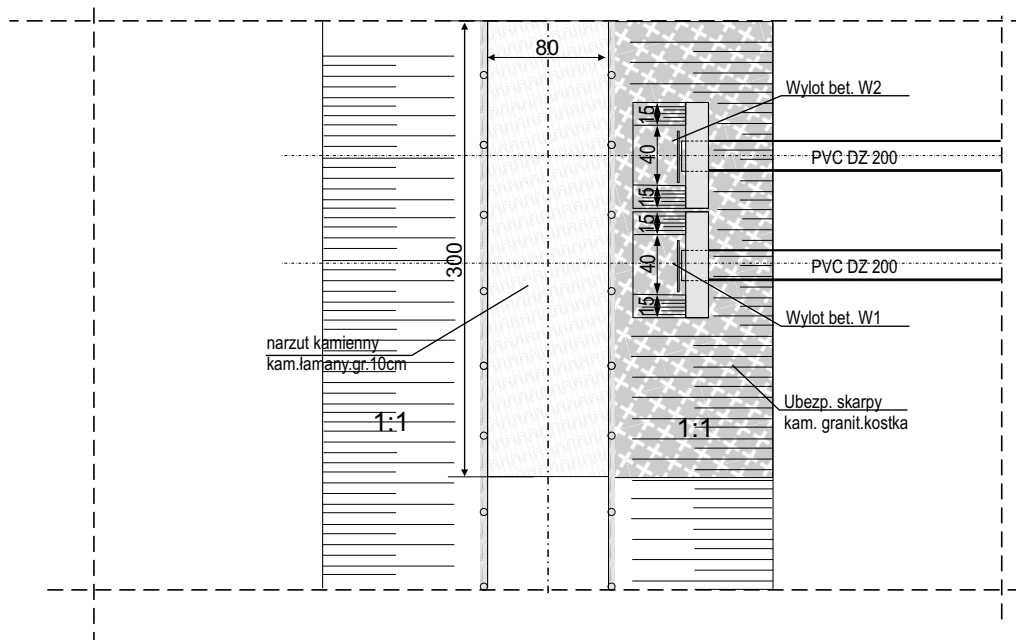

PROJEKTOWANIE, NADZOROWANIE, KIEROWANIE ROBOTAMI, INWENTARYZACJE

Wojciech Nowosielski, ul. B. Jeziorkowskiej 32/2, 64 -100 Leszno  
tel. 691234505, e-mail: w.nowosielski@interia.pl

Nazwa Obiektu:	PROJEKT TECHNICZNY			
	Wykonanie przyłączy kanalizacji deszczowej dla odwodnienia utwardzonej nawierzchni drogi gminnej ul. Zielonej w Świąciechowie			
Adres:	Obręb Świąciechowa , ul. Zielona			
Inwestor:	Gmina Świąciechowa, 64 - 115 Świąciechowa			
Przedmiot rysunku:	Przekrój poprzeczny cieku w miejscu proj. wylotu W1 i W2			
Data: 01.2023	Imię i nazwisko	Nr upr.	Podpis	Skala 1:50
Opracował:	Wojciech Nowosielski	1047/87/Lo		
Specjalność:	wodno-melioracyjna			Nr rys. 4.1