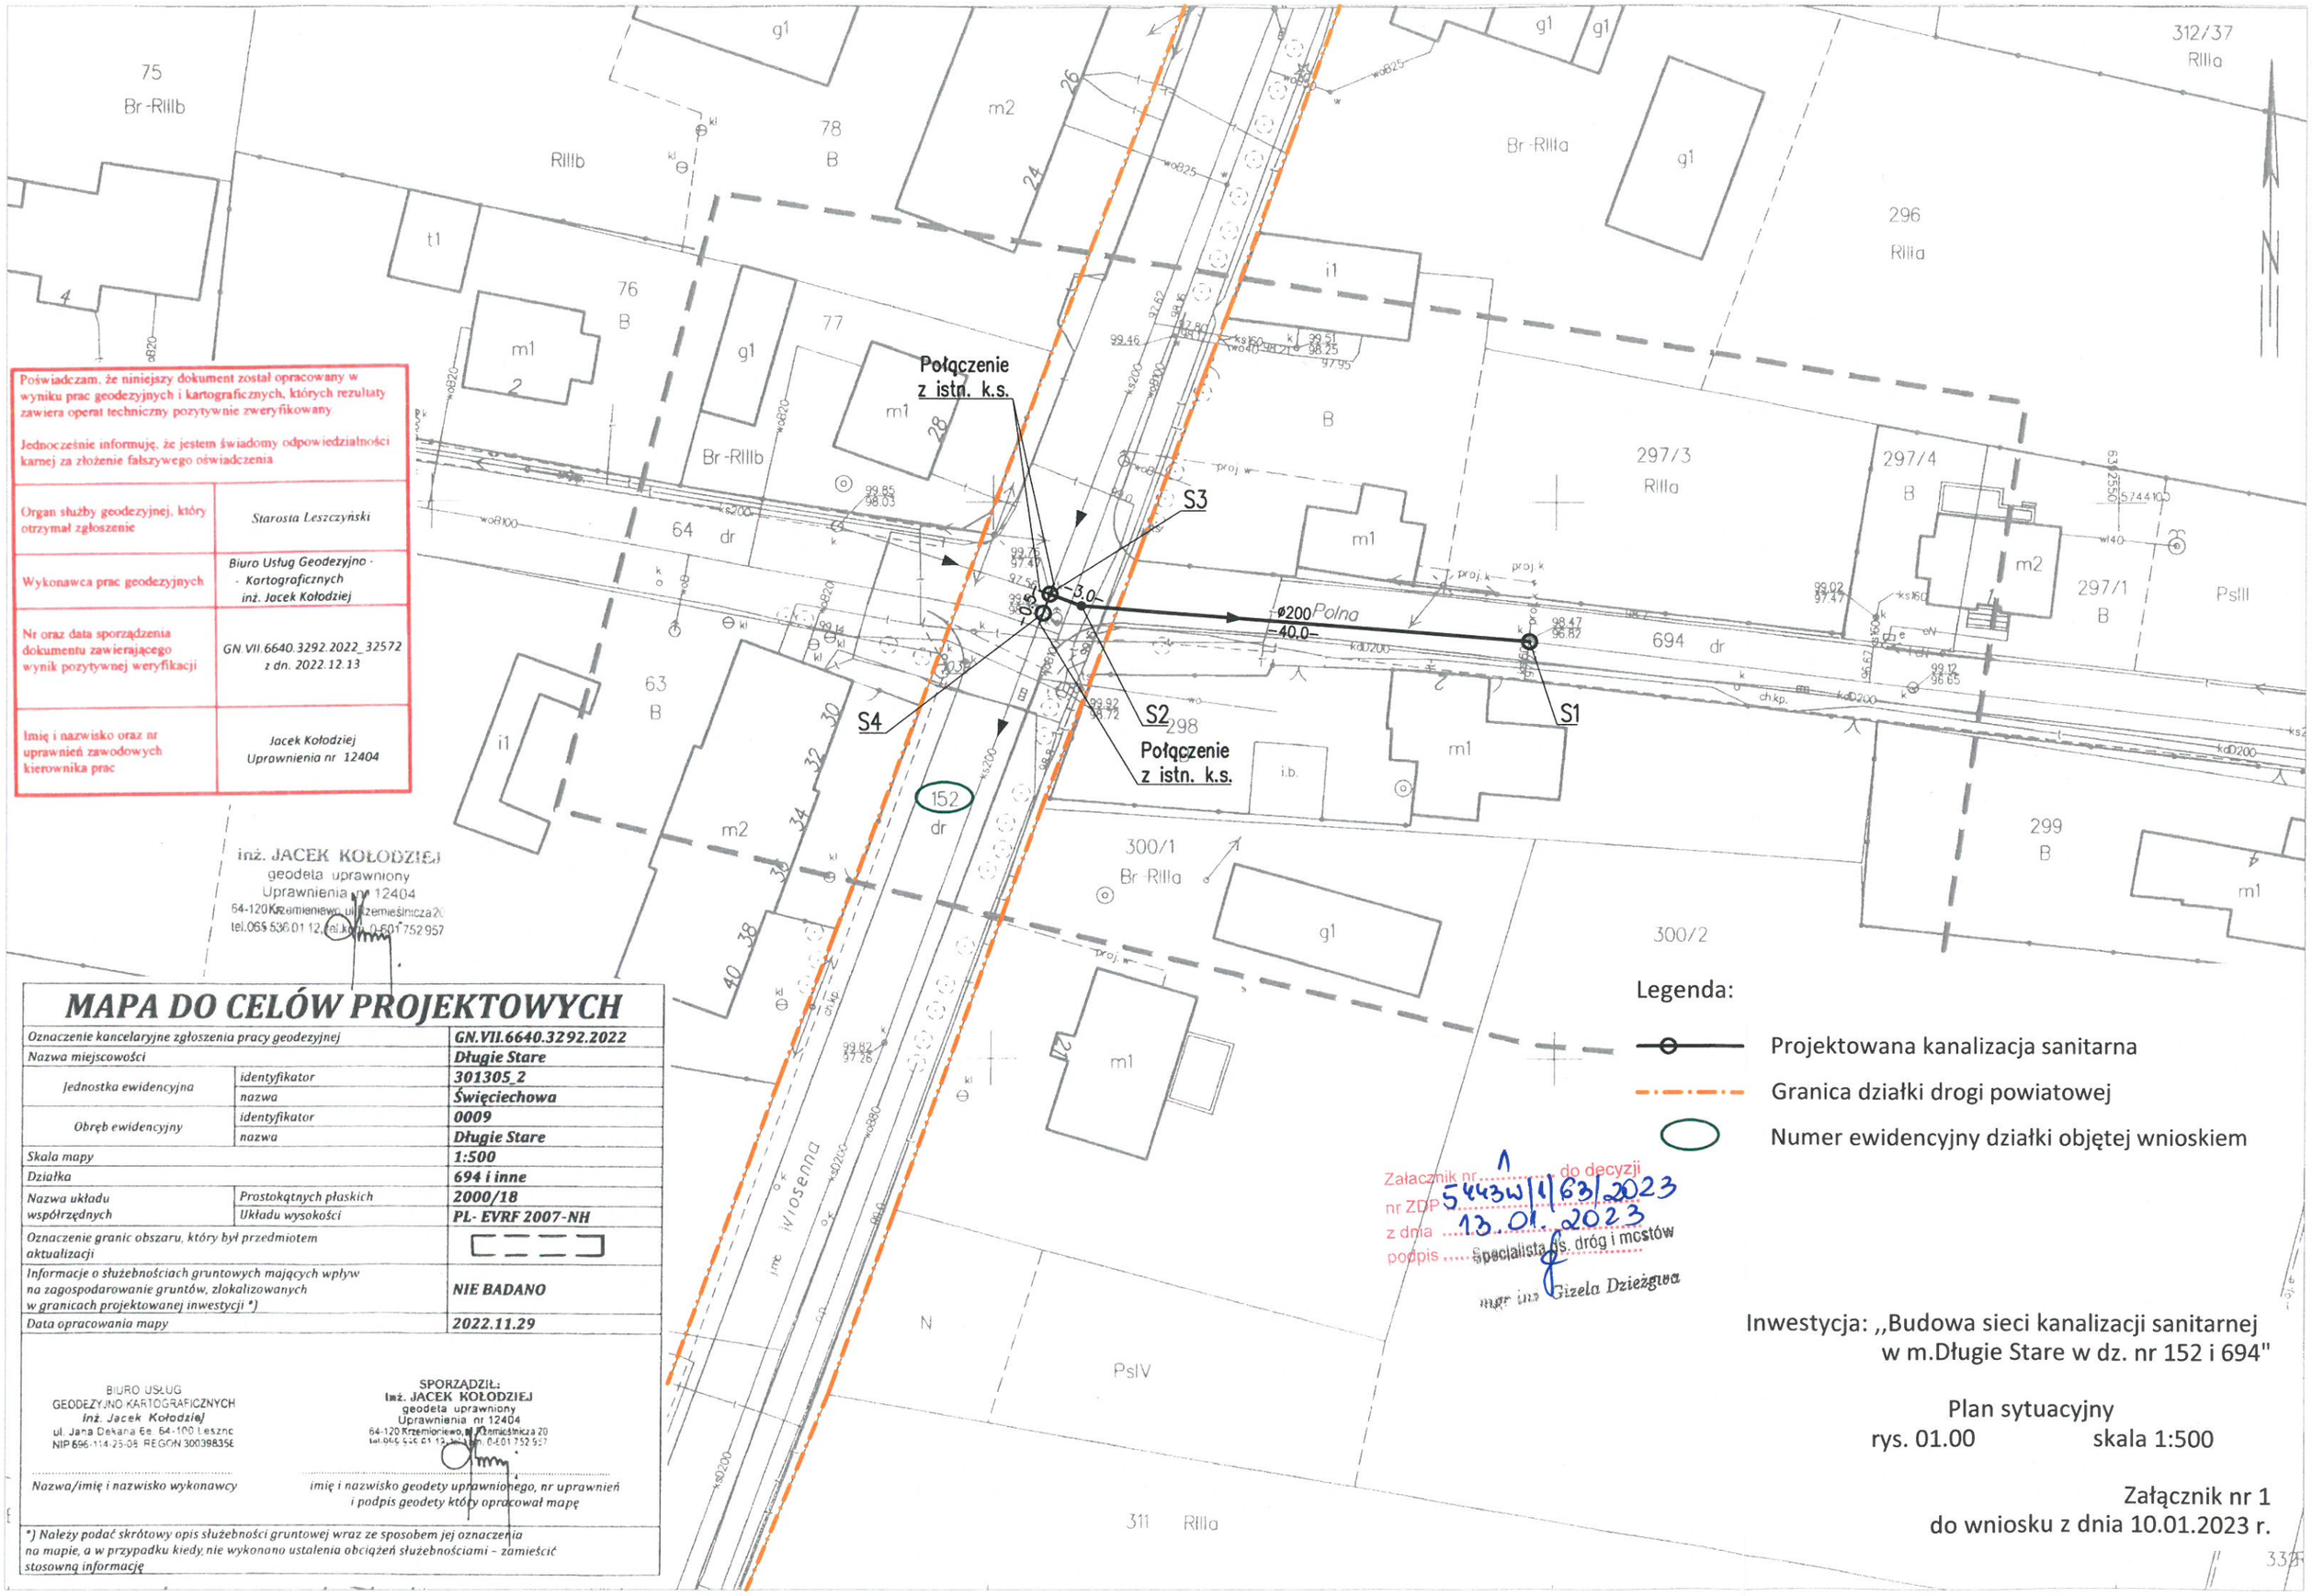

Poświadczam, że niniejszy dokument został opracowany w wyniku prac geodezyjnych i kartograficznych, których rezultaty zawiera operat techniczny pozytywnie zweryfikowany

Jednocześnie informuję, że jestem świadomy odpowiedzialności karnej za złożenie fałszywego oświadczenia

Organ służby geodezyjnej, który otrzymał zgłoszenie	Starosta Leszczyński
Wykonawca prac geodezyjnych	Biuro Usług Geodezyjno - - Kartograficznych inż. Jacek Kołodziej
Nr oraz data sporządzenia dokumentu zawierającego wynik pozytywnej weryfikacji	GN.VII.6640.3292.2022_32572 z dn. 2022.12.13
Imię i nazwisko oraz nr uprawnień zawodowych kierownika prac	Jacek Kołodziej Uprawnienia nr 12404

inż. JACEK KOŁODZIEJ
geodeta uprawniony
Uprawnienia nr 12404
64-120 Krzemieniewo, ul. Rzemieślnicza 20
tel. 065 536 01 12, tel. kom. 0-601 752 957

MAPA DO CELÓW PROJEKTOWYCH

Oznaczenie kancelaryjne zgłoszenia pracy geodezyjnej		GN.VII.6640.3292.2022
Nazwa miejscowości		Długie Stare
Jednostka ewidencyjna	identyfikator	301305_2
	nazwa	Święciechowa
Obręb ewidencyjny	identyfikator	0009
	nazwa	Długie Stare
Skala mapy		1:500
Działka		694 i inne
Nazwa układu współrzędnych	Prostokątnych płaskich	2000/18
	Układu wysokości	PL- EVRF 2007-NH
Oznaczenie granic obszaru, który był przedmiotem aktualizacji		
Informacje o służebnościach gruntowych mających wpływ na zagospodarowanie gruntów, zlokalizowanych w granicach projektowanej inwestycji *)		NIE BADANO
Data opracowania mapy		2022.11.29

BIURO USŁUG GEODEZYJNO-KARTOGRAFICZNYCH
inż. Jacek Kołodziej
ul. Jana Dekana 6e, 64-100 Leszno
NIP 696-114-25-08 REGON 300398358

SPORZĄDZIŁ:
inż. JACEK KOŁODZIEJ
geodeta uprawniony
Uprawnienia nr 12404
64-120 Krzemieniewo, ul. Rzemieślnicza 20
tel. 065 536 01 12, tel. kom. 0-601 752 957

Nazwa/imię i nazwisko wykonawcy

imię i nazwisko geodety uprawnionego, nr uprawnień i podpis geodety który opracował mapę

*) Należy podać skrótowy opis służebności gruntowej wraz ze sposobem jej oznaczenia na mapie, a w przypadku kiedy nie wykonano ustalenia obciążeń służebnościami - zamieścić stosowną informację

Legenda:

- Projektowana kanalizacja sanitarna
- Granica działki drogi powiatowej
- Numer ewidencyjny działki objętej wnioskiem

Załącznik nr 1 do decyzji
nr ZDP 5443W/1/63/2023
z dnia 13.01.2023
podpis Specjalista ds. dróg i mostów
mgr inż. Gizela Dzieżgwa

Inwestycja: „Budowa sieci kanalizacji sanitarnej w m.Długie Stare w dz. nr 152 i 694"

Plan sytuacyjny
rys. 01.00 skala 1:500

Załącznik nr 1
do wniosku z dnia 10.01.2023 r.