


Przekrój poprzeczny przepustu
skala 1:100

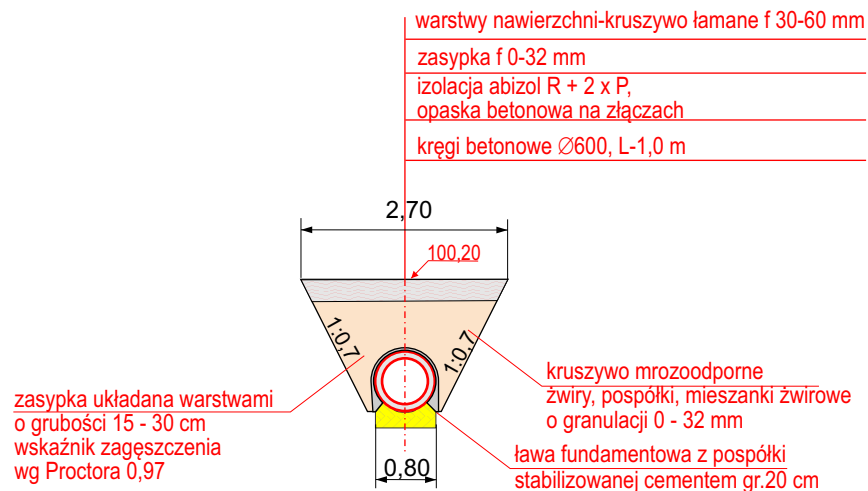

PROJEKTOWANIE, NADZOROWANIE, KIEROWANIE ROBOTAMI, INWENTARYZACJE Wojciech Nowosielski, ul. B. Jeziorkowskiej 32/2, 64 -100 Leszno				
Nazwa Obiektu:	OPERAT WODNOPRAWNY na przebudowę rowu melioracyjnego polegającą na rozbudowie przepustu drogowego poprzez przedłużenie jego długości na rowie melioracyjnym			
Adres:	Obręb Świąciechowa, ul. J.Kusocińskiego, dz nr 510, gm. Świąciechowa			
Inwestor:	Gmina Świąciechowa ul. Ułańska 4, 64-115 Świąciechowa			
Przedmiot rysunku:	Przekrój podłużny i poprzeczny przepustu			
Data: 05.2023	Imię i nazwisko	Nr upr.	Podpis	Skala 1:100
Opracował:	Wojciech Nowosielski	1047/87/Lo		
Specjalność:	wodno-melioracyjna			Nr rys. 4