




Przekrój km 0+000 - 0+116

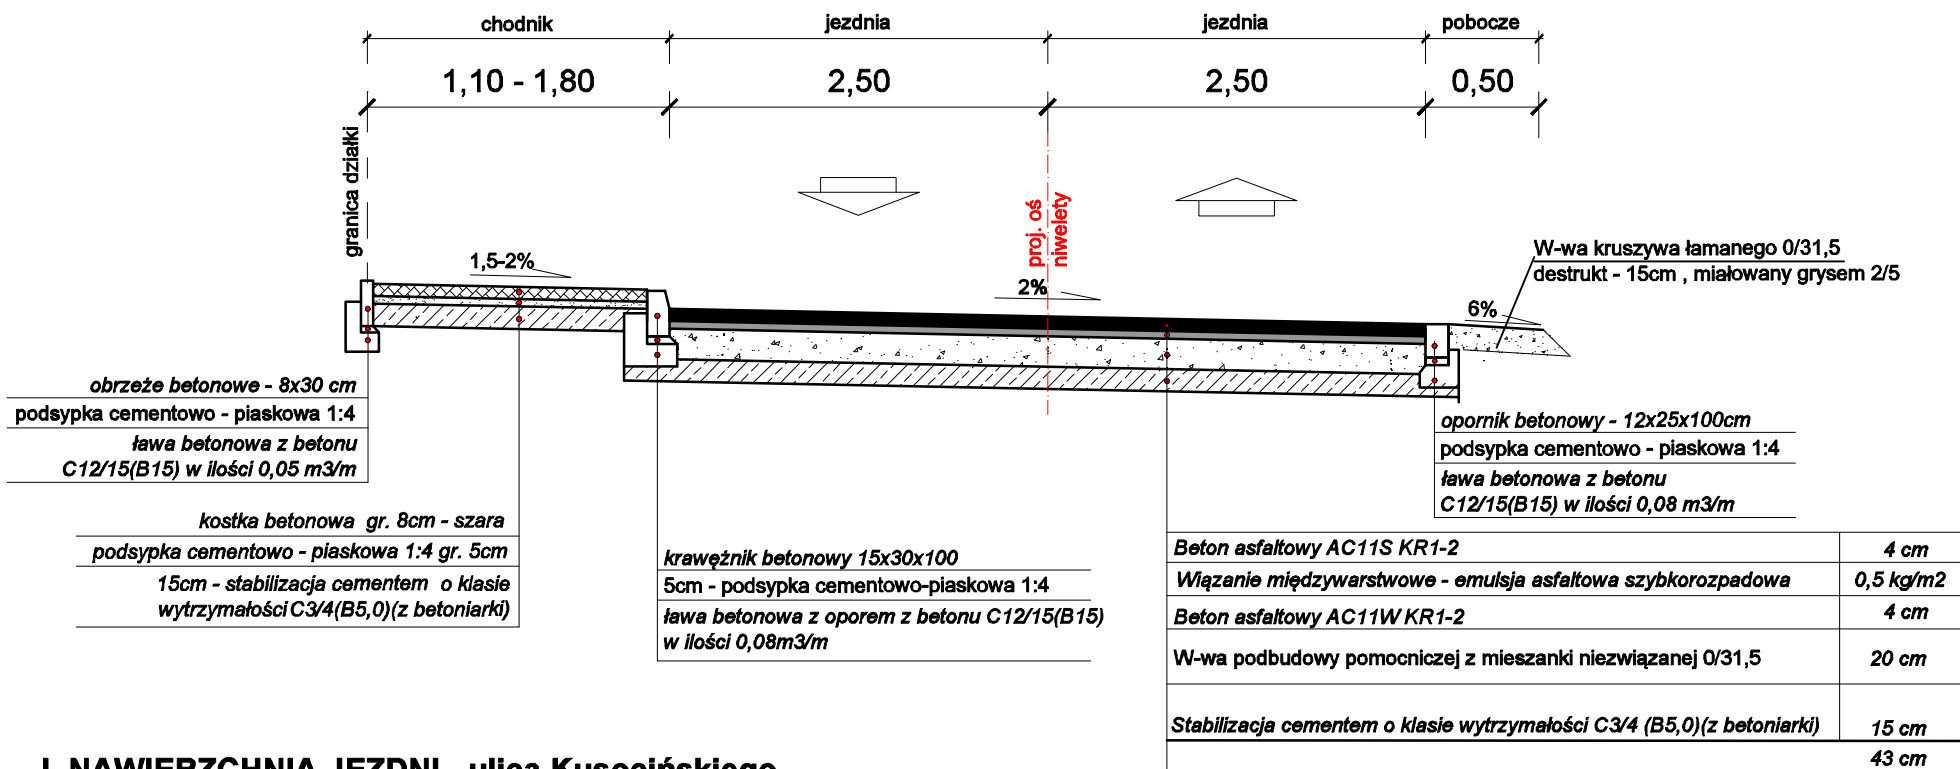


I. NAWIERZCHNIA JEZDNI - ulica Kusocińskiego

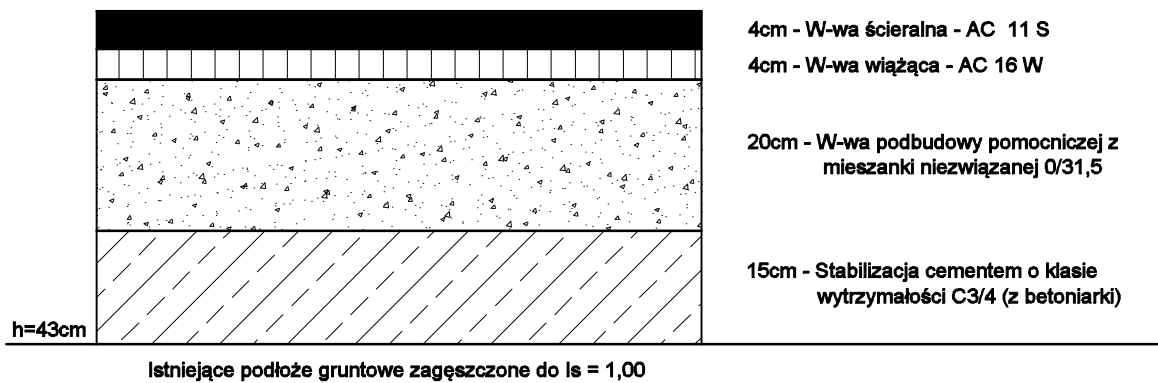


II. NAWIERZCHNIA ZJAZDÓW Z KOSTKI BETONOWEJ

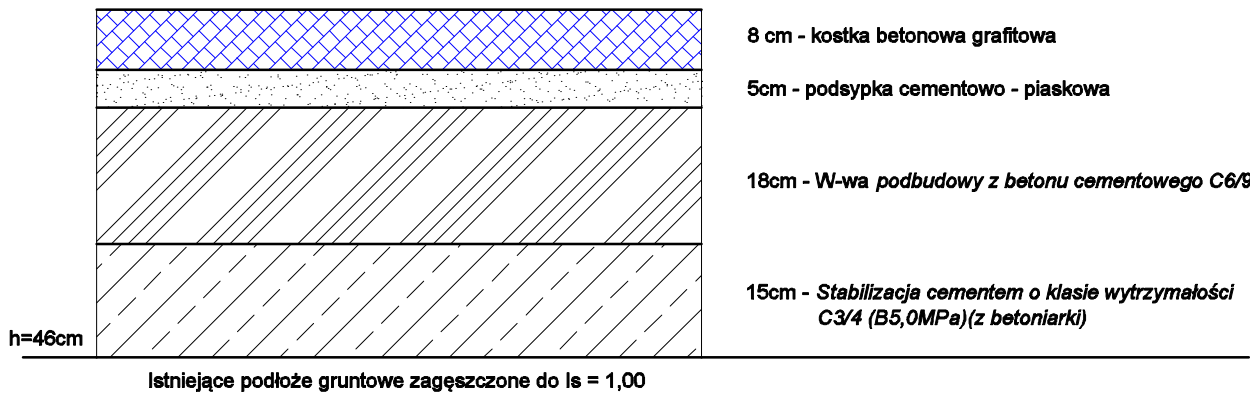

III. Nawierzchnia chodników

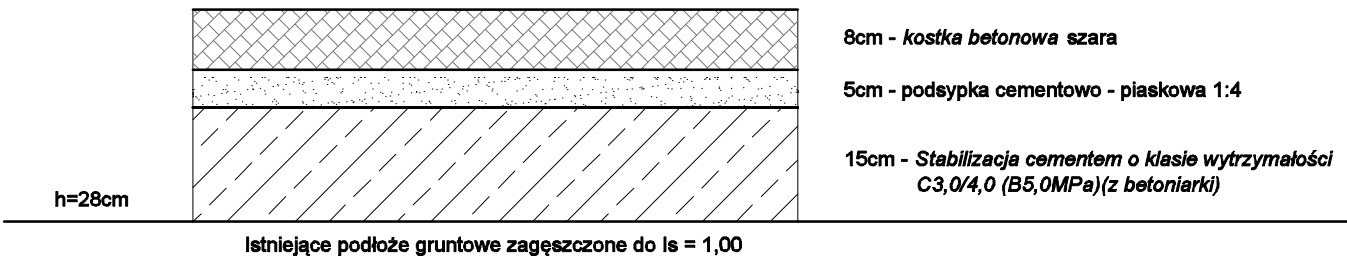

Przekrój km 0+116 - 0+151

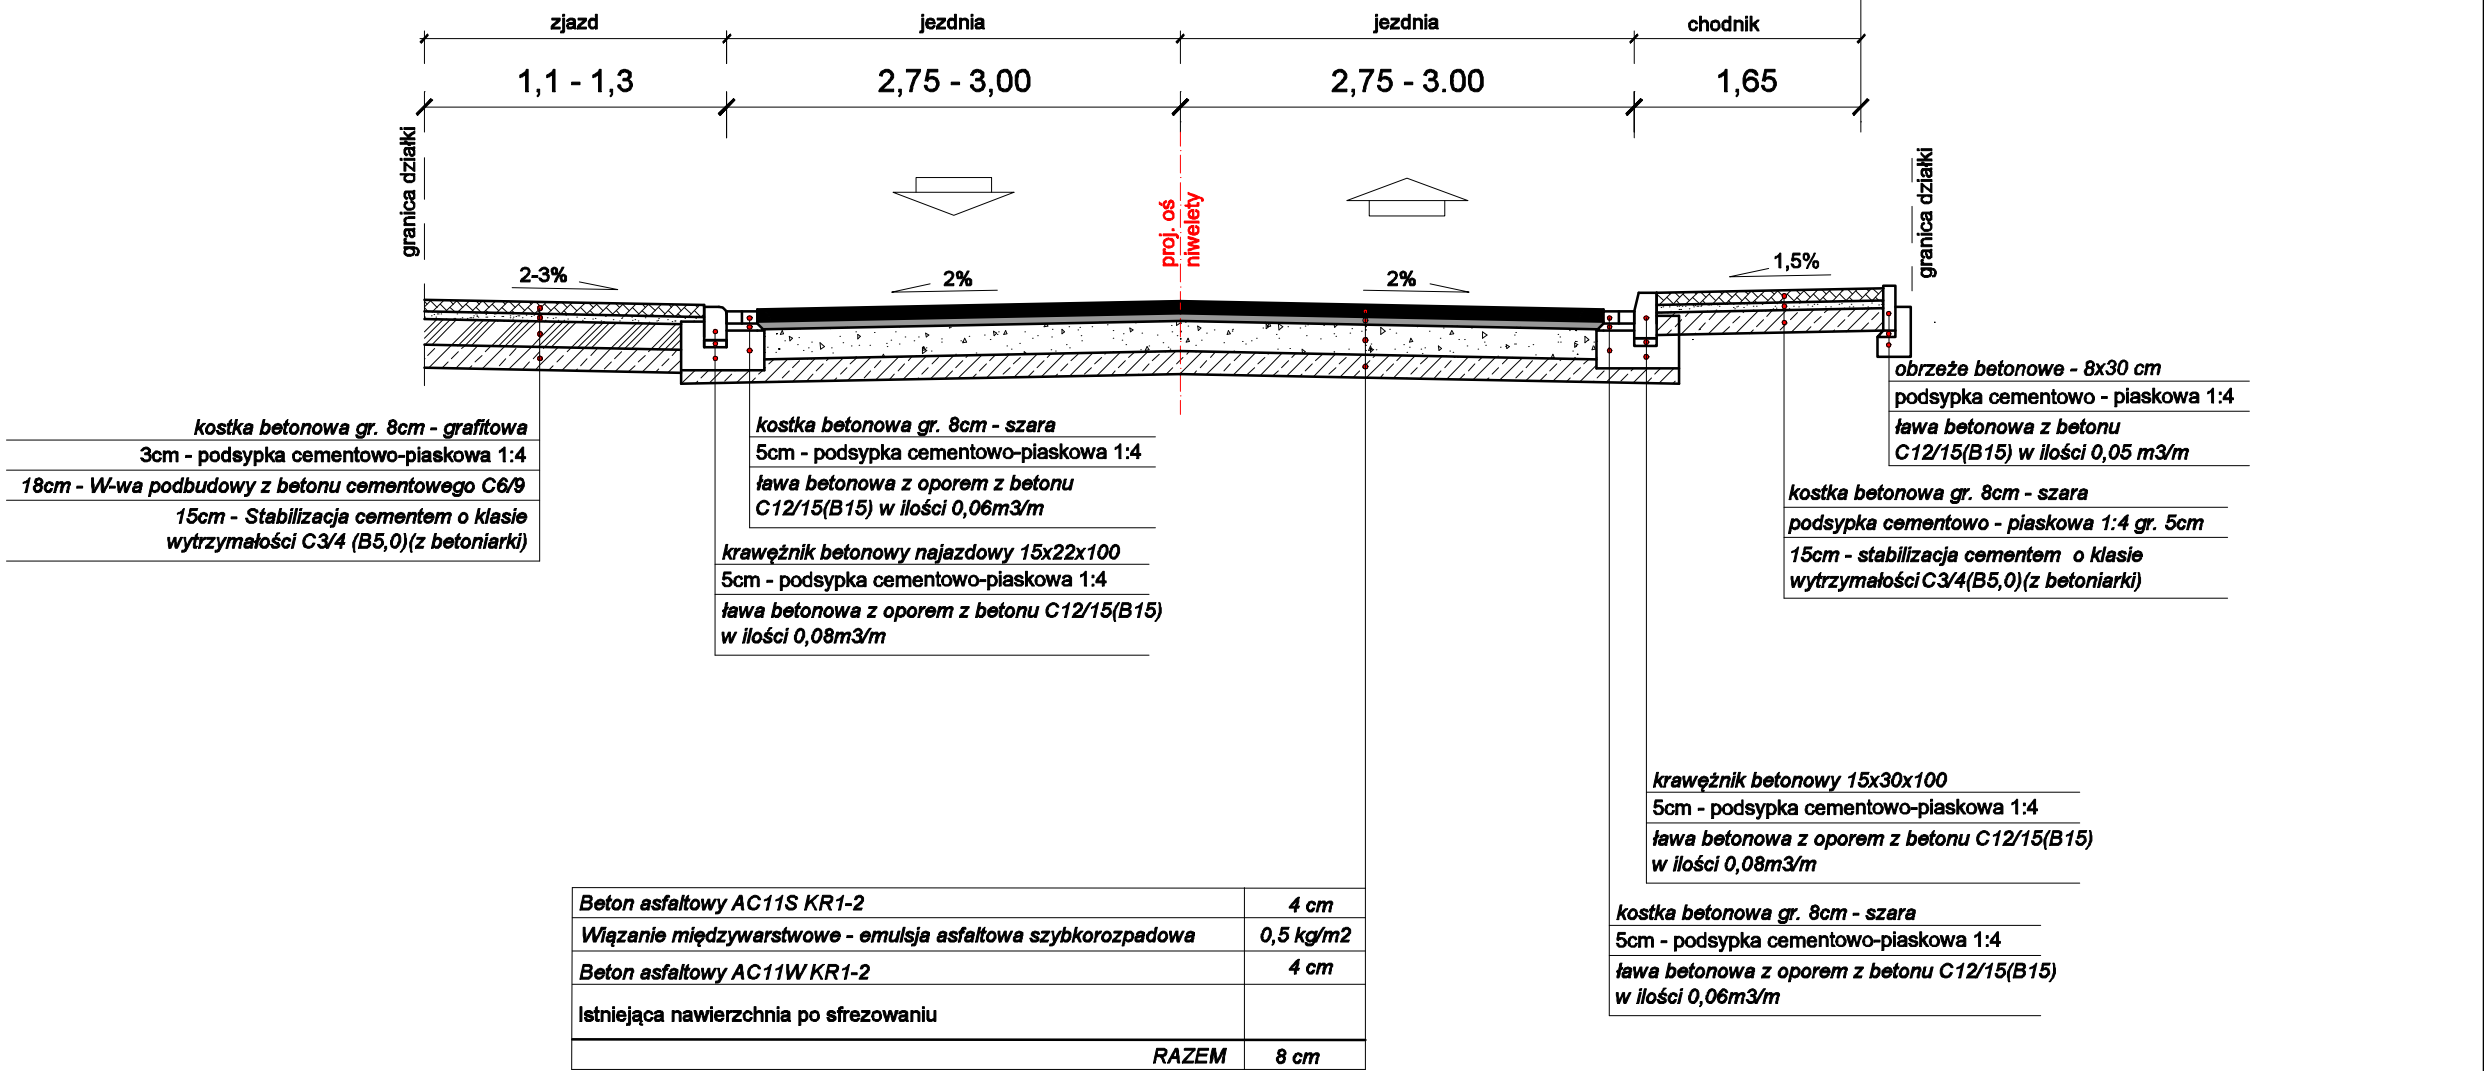

TITAN LESZNO SP. Z O.O.
64-130 RYDZYNA, UL. KURPIŃSKIEGO 3

Temat	Przebudowa odcinka drogi gminnej - ulicy Kusocińskiego w Świąciechowie.			
Rodzaj opracowania	PRZEKROJE NORMALNE			
Stanowisko	Nazwisko	Data	Podpis	Nr rysunku
Projektant:	mgr inż. Wiesław Furmانيak upr. proj nr 1647/94/Lo	05.2023		3
Sprawdzający:	mgr inż. Wojciech Furmانيak upr. proj nr WKP/0087/POOD/13	05.2023		Skala
				1 : 50