


STUDZIENKA KANALIZACYJNA

BETONOWA C35/45 Ø1000mm

H= 1,34 m

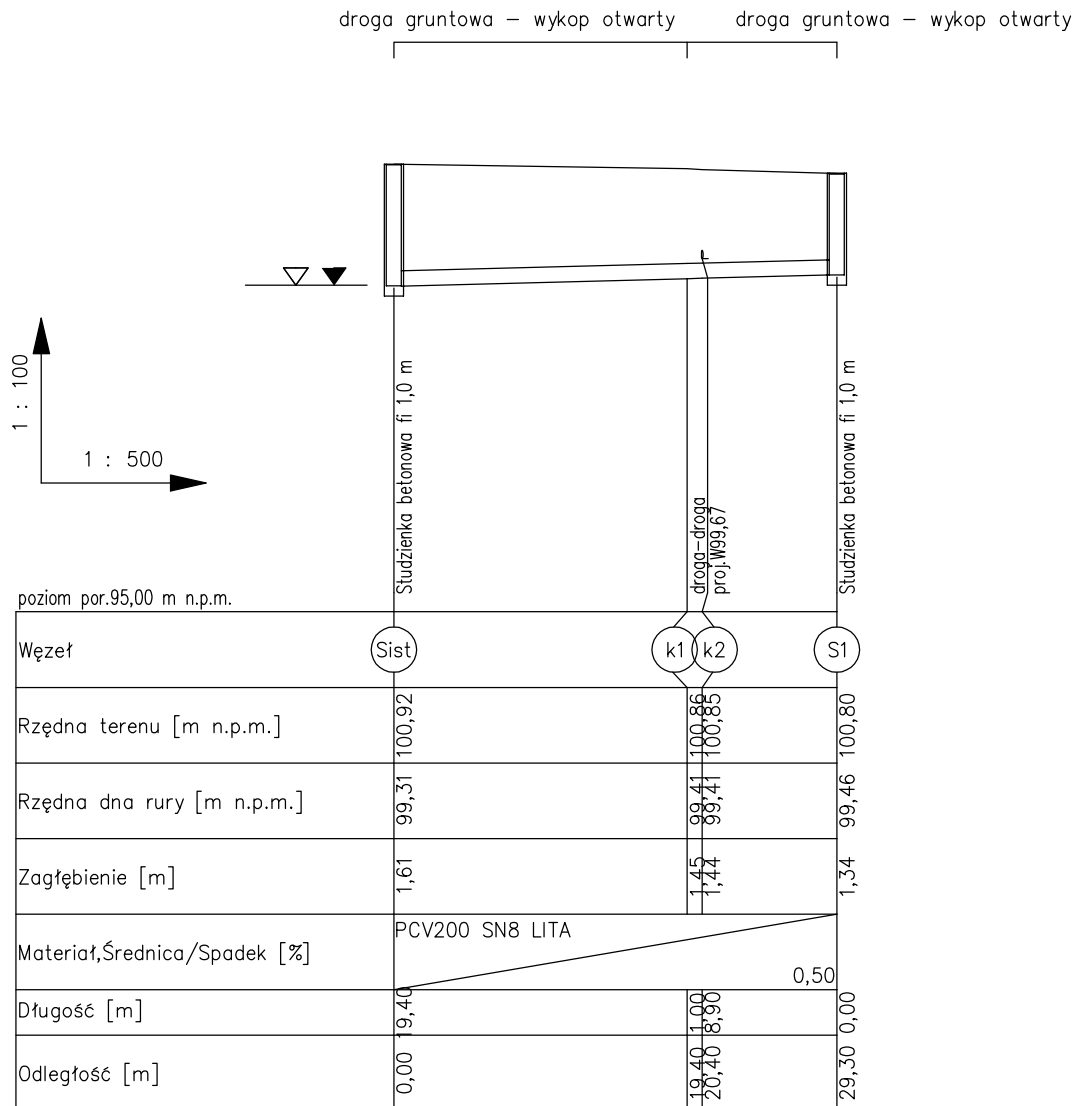

- ▽ nawiercony poziom wody gruntowej (m p.p.t.)
▼ ustabilizowany poziom wody gruntowej (m p.p.t.)

Rysunek: Profil podłużny sieci kanalizacji sanitarnej.			
Temat: Budowa sieci wodociągowej, kanalizacji sanitarnej i kanalizacji deszczowej.			
Adres: ul. Strzelecka na dz. o nr 1430, 1084, 1141/1, 317, 1193/2 64-115 Świąciechowa			
Skala: 1: 100/500	Projektant: mgr inż. Łukasz Fliszer WKP/0344/POOS/09	Instalacyjna w zakresie sieć, instalacji i urządzeń ciepłych, wentylacyjnych, gazowych, wodociągowych i kanalizacyjnych.	
Data: 05. 2017	Sprawdzający: mgr inż. Leszek Kołodziej WKP/0348/POOS/12	Instalacyjna w zakresie sieć, instalacji i urządzeń ciepłych, wentylacyjnych, gazowych, wodociągowych i kanalizacyjnych.	
Nr rys.: 5	Asystent:		