



Przekrój normalny

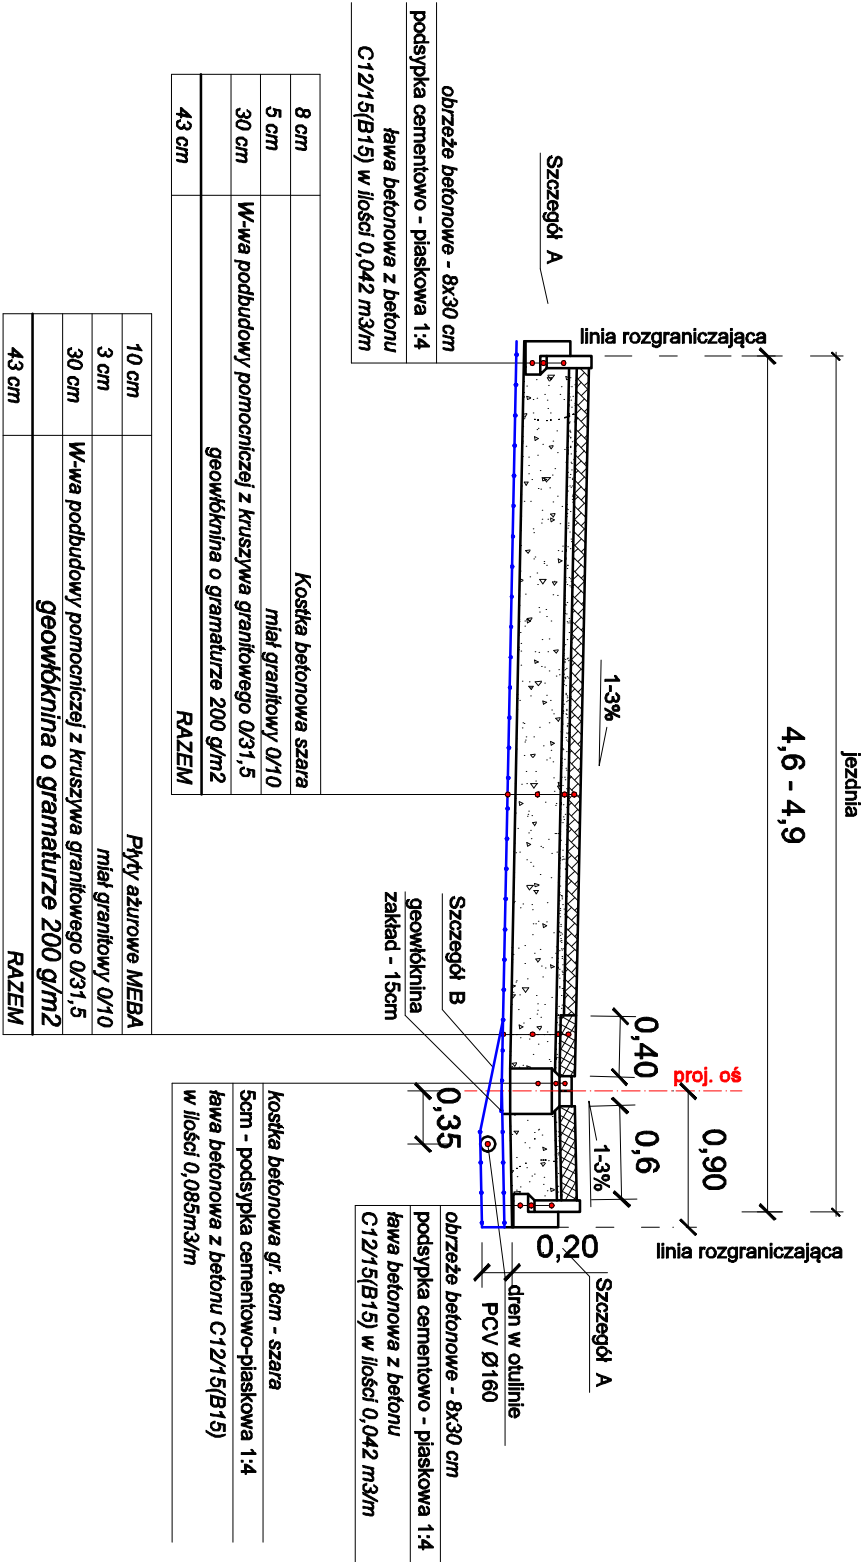

Szczegół "A"

Obrzeże betonowe 15x30x100 na tęwie betonowej z oporem
jako zakończenie nawierzchni


Skala 1:10

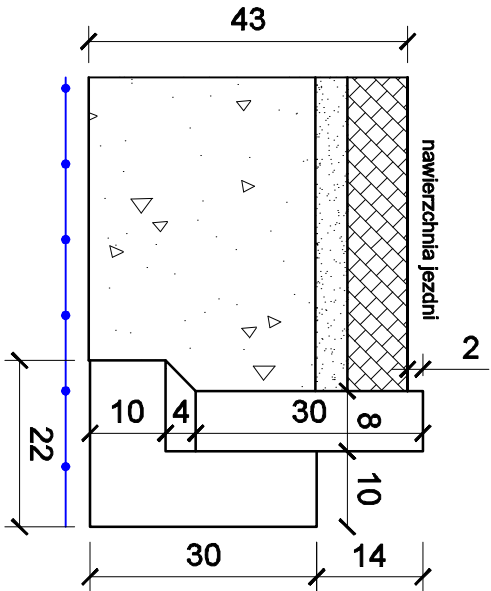

Szczegół "B"

Ściek z kostki betonowej gr. 8cm na tęwie betonowej



Skala 1:10

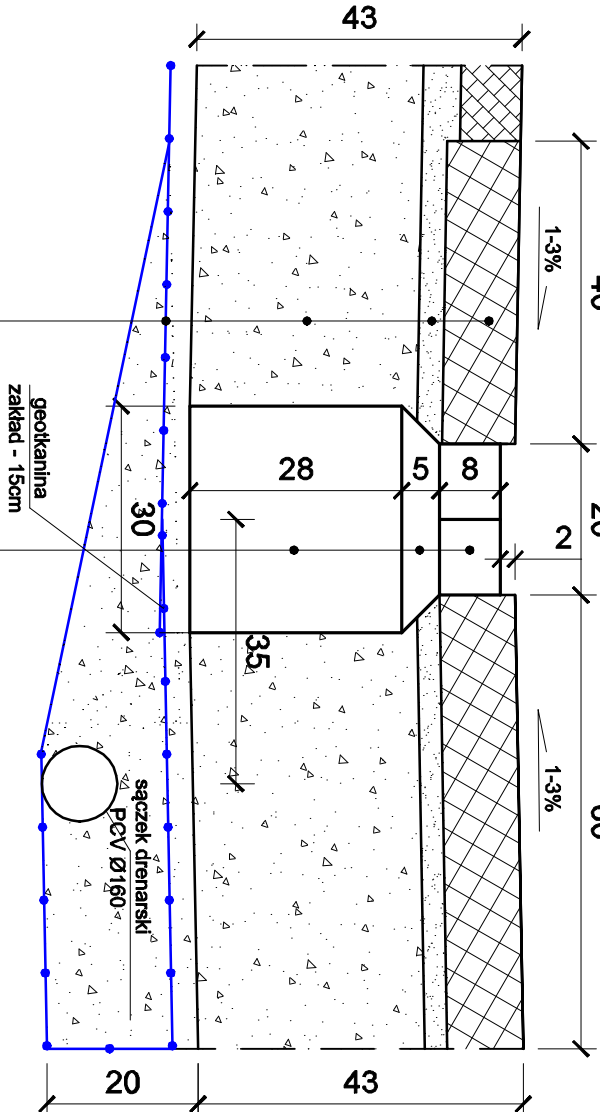

10 cm - Płyty ażurowe MEB A - wypełnienie otoczek
3 cm - miał granitowy 0/10
30cm - W-wa podbudowy pomocniczej z kruszywa granitowego 0/31,5
geowłóknina o gramaturze 200 g/m ²

8 cm - kostka betonowa szara
5 cm - podsyпка cementowo - piaskowa 1:4
tęwa betonowa z oporem z betonu C12/15(B15) w ilości 0,085m ³ /m

I. NAWIERZCHNIA JEZDNI

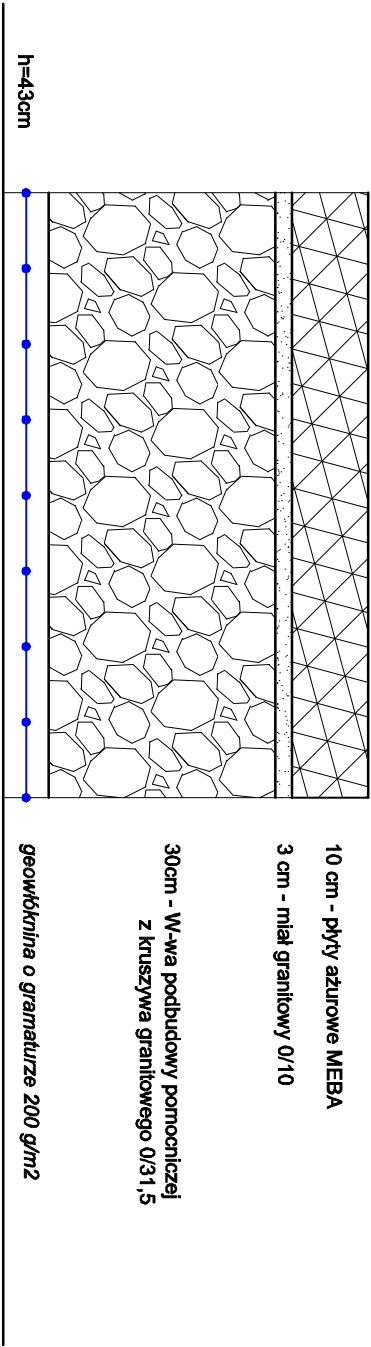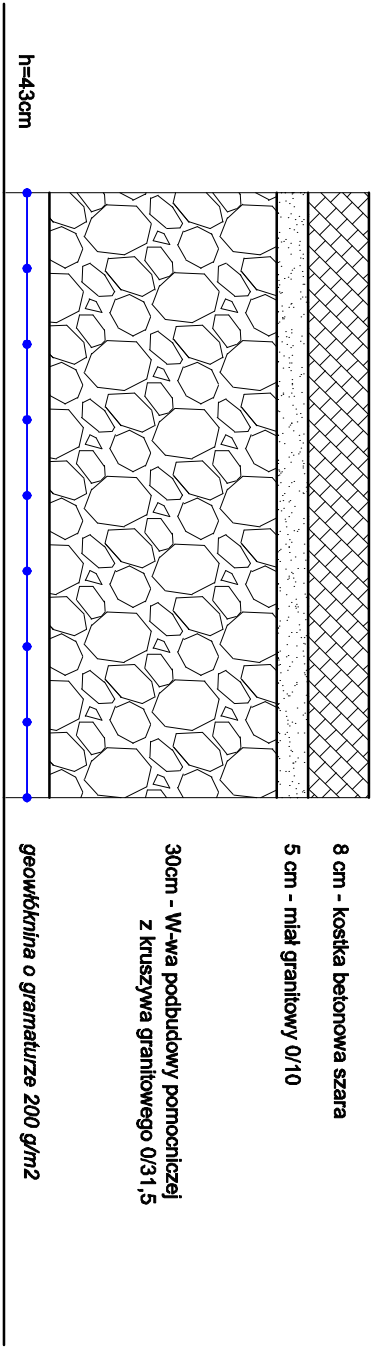

II. NAWIERZCHNIA JEZDNI

Zakład Projektowo - Usługowy "TITAN" 64-100 Leszno, ul. Rejtana 40/4			
Temat	Przebudowa odcinka drogi wraz z odwodnieniem na ul. Leszczyńskiej w Świątce		
Rodzaj opracowania	PRZEKROJE NORMALNE		
Stanowisko	Nazwisko	Data	Podpis
Projektant:	mgr inż. Wiesław Furmaniak	06.2018	
Sprawdzający:	mgr inż. Wojciech Furmaniak	06.2018	
Nr rysunku			
3			
Skala			
1 : 50			