


ŚWIETLIK NA 1 PIĘTRZE

DETAL C


SKALA 1:20

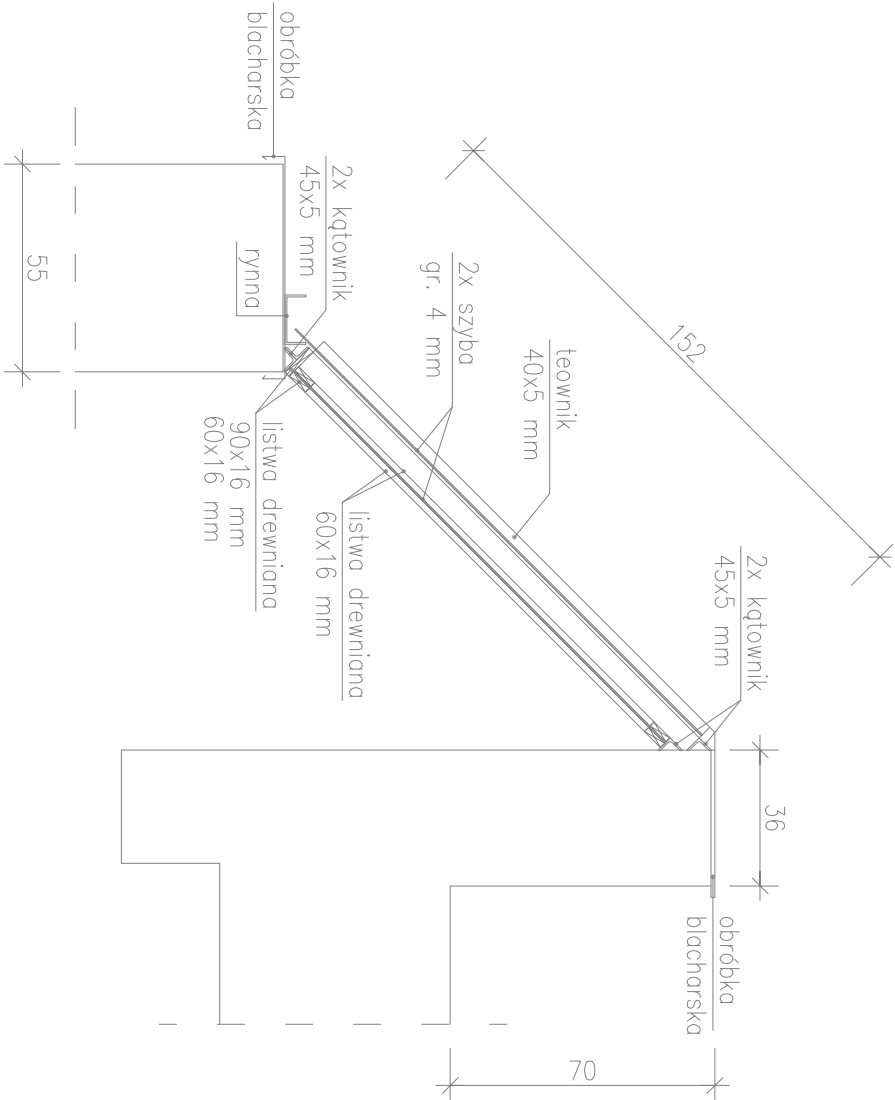

ŚWIETLIK NA 2 PIĘTRZE

DETAL D

SKALA 1:20

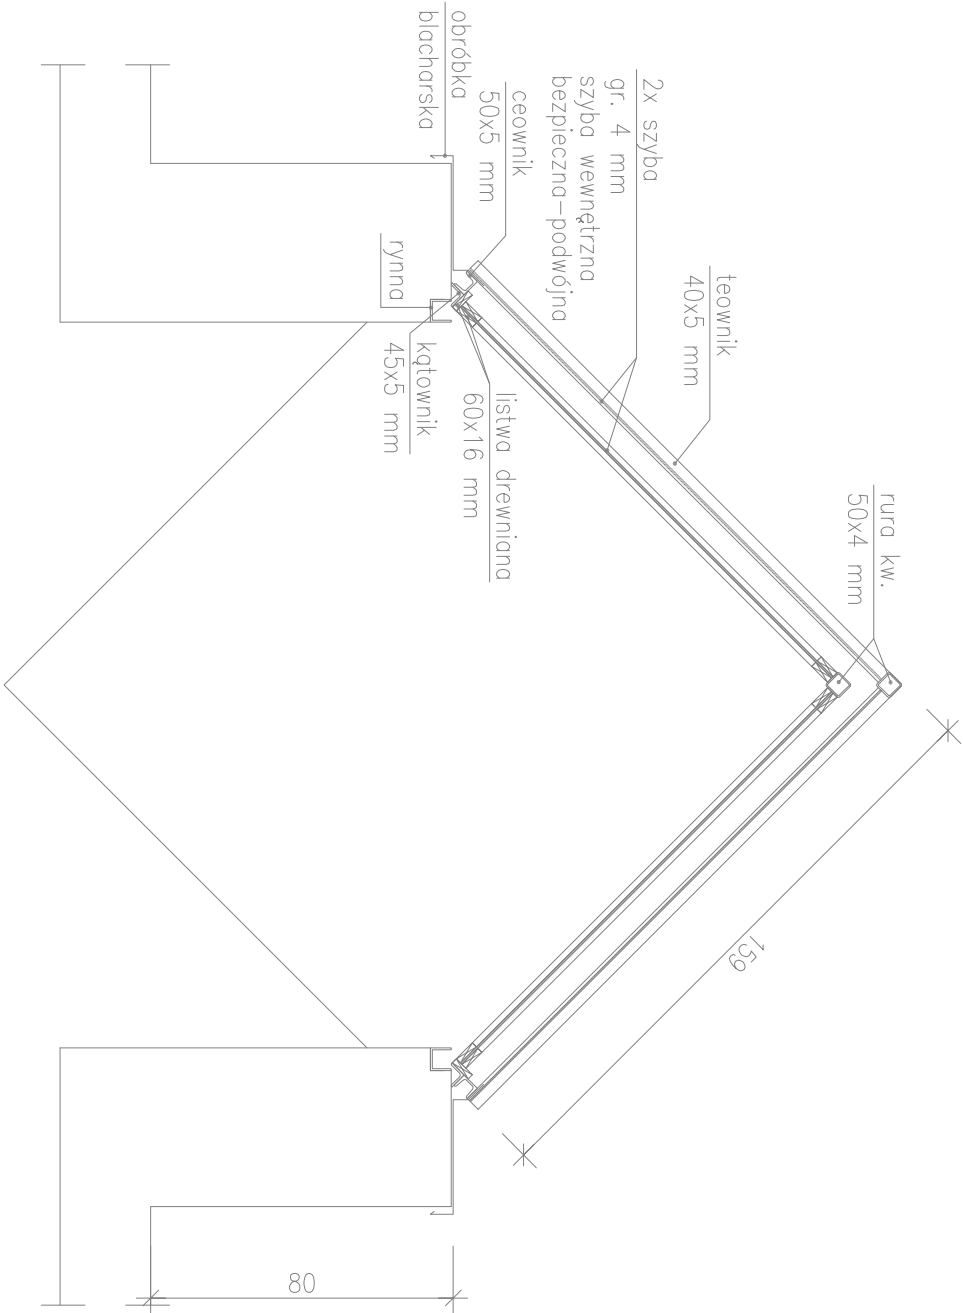

OBIEKT:	PRZEBUDOWA ŚWIETLIKÓW DACHOWYCH ORAZ ZADASZEŃ NAD WEJŚCIAMI DO BUDYNKU		
INWESTOR:	Szkoła Podstawowa w Długiem Starem ul. Leszczyńska 1, Długie Stare, 64–100 Leszno		
LOKALIZACJA:	ul. Leszczyńska 1, Długie Stare, 64–100 Leszno działka nr ewid. 314/2; obręb: 0009 Długie Stare		
ARCHITEKTURA PROJEKTOWAŁ:	Stanisław Jankowski upr. nr 65/78/Lo; 378/82/Lo		Podpis:
KONSTRUKCJA PROJEKTOWAŁ:	mgr inż. Marcin Donke upr. nr WKP/0038/P00K/07		Podpis:
ASYSTENTKA PROJEKTANTA:	mgr inż. arch. Agnieszka Musielick inż. Justyna Jendraszyk		Podpis:
TYTUŁ RYSUNKU:	ETALE C I D–INWENTARYZACJA		NR RYS. 9
DATA:	listopad 2017	SKALA: 1:20	STRONA: