


Plan orientacyjny

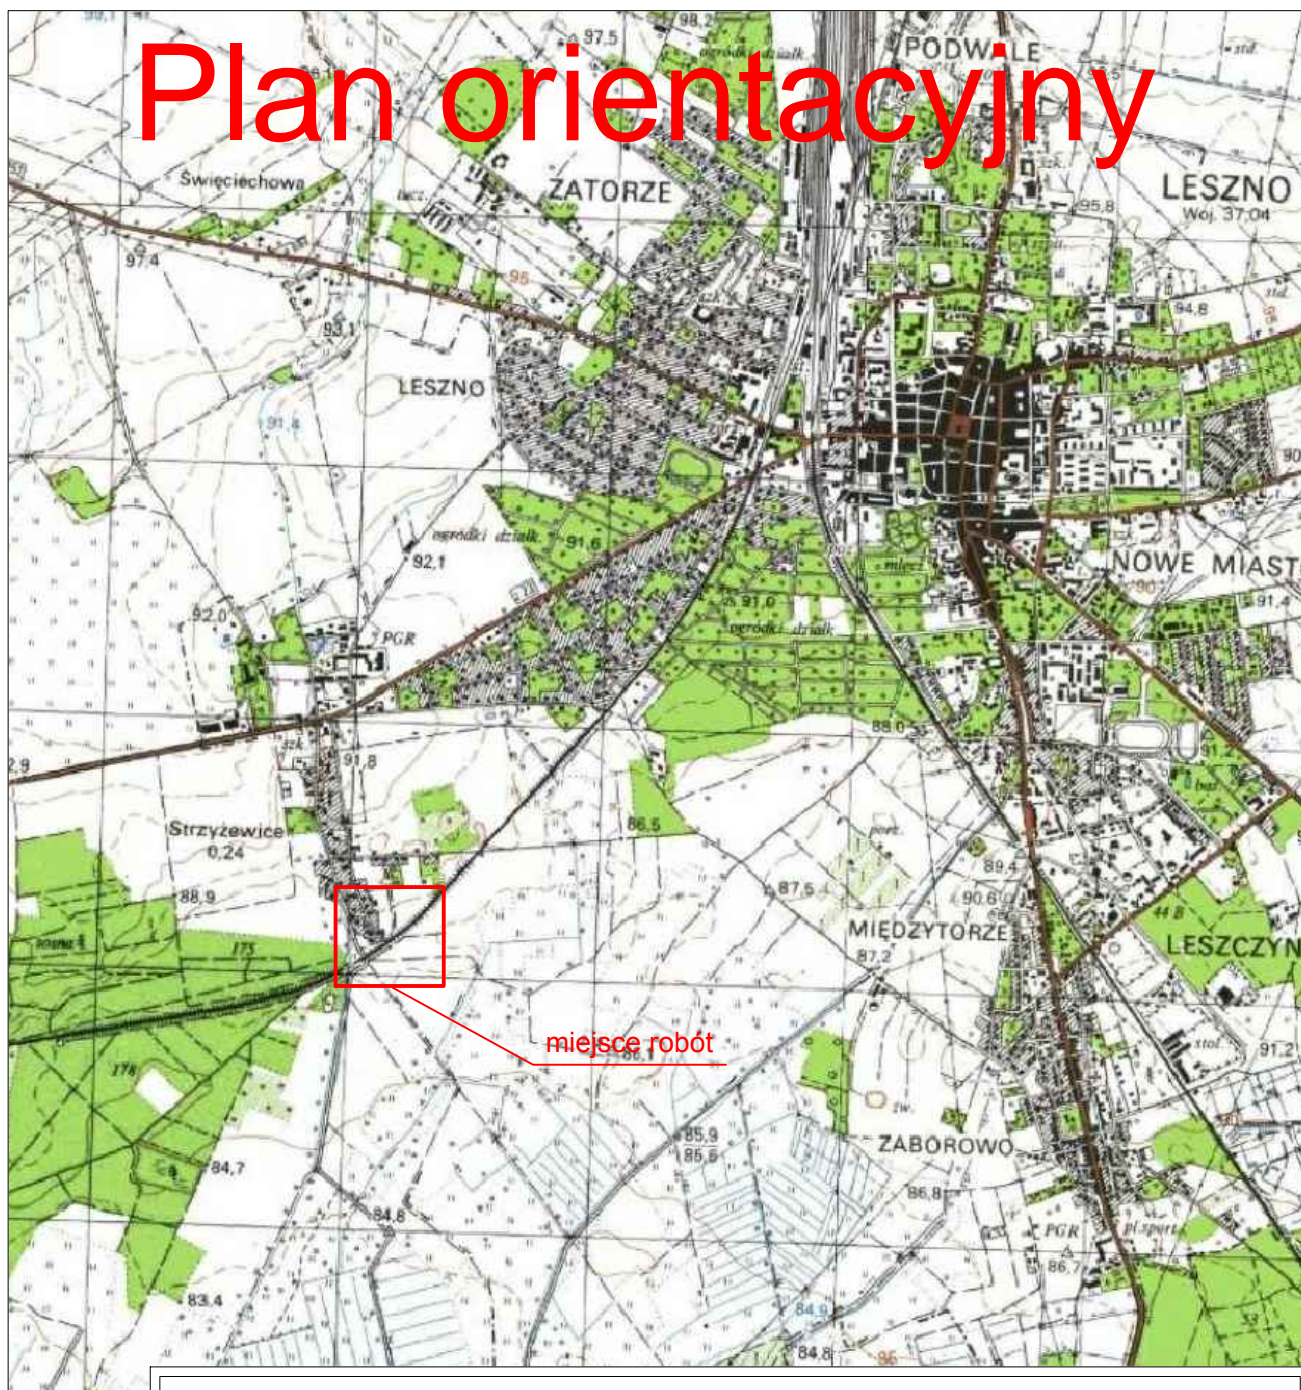

USŁUGI PROJEKTOWE "FURMANIAK" 64-100 Leszno, ul. Rejtana 40/4

Temat	Przebudowa drogi ulicy Pilotów w Strzyżewicach			
Rodzaj opracowania	PLAN ORIENTACYJNY			
Stanowisko	Nazwisko	Data	Podpis	Nr rysunku 1
Projektant:	mgr inż. Wiesław Furmaniak	12.2015		
Sprawdzający:	mgr inż. Wojciech Furmaniak	12.2015		Skala 1 : 25 000