


ELEWACJA FRONTOWA

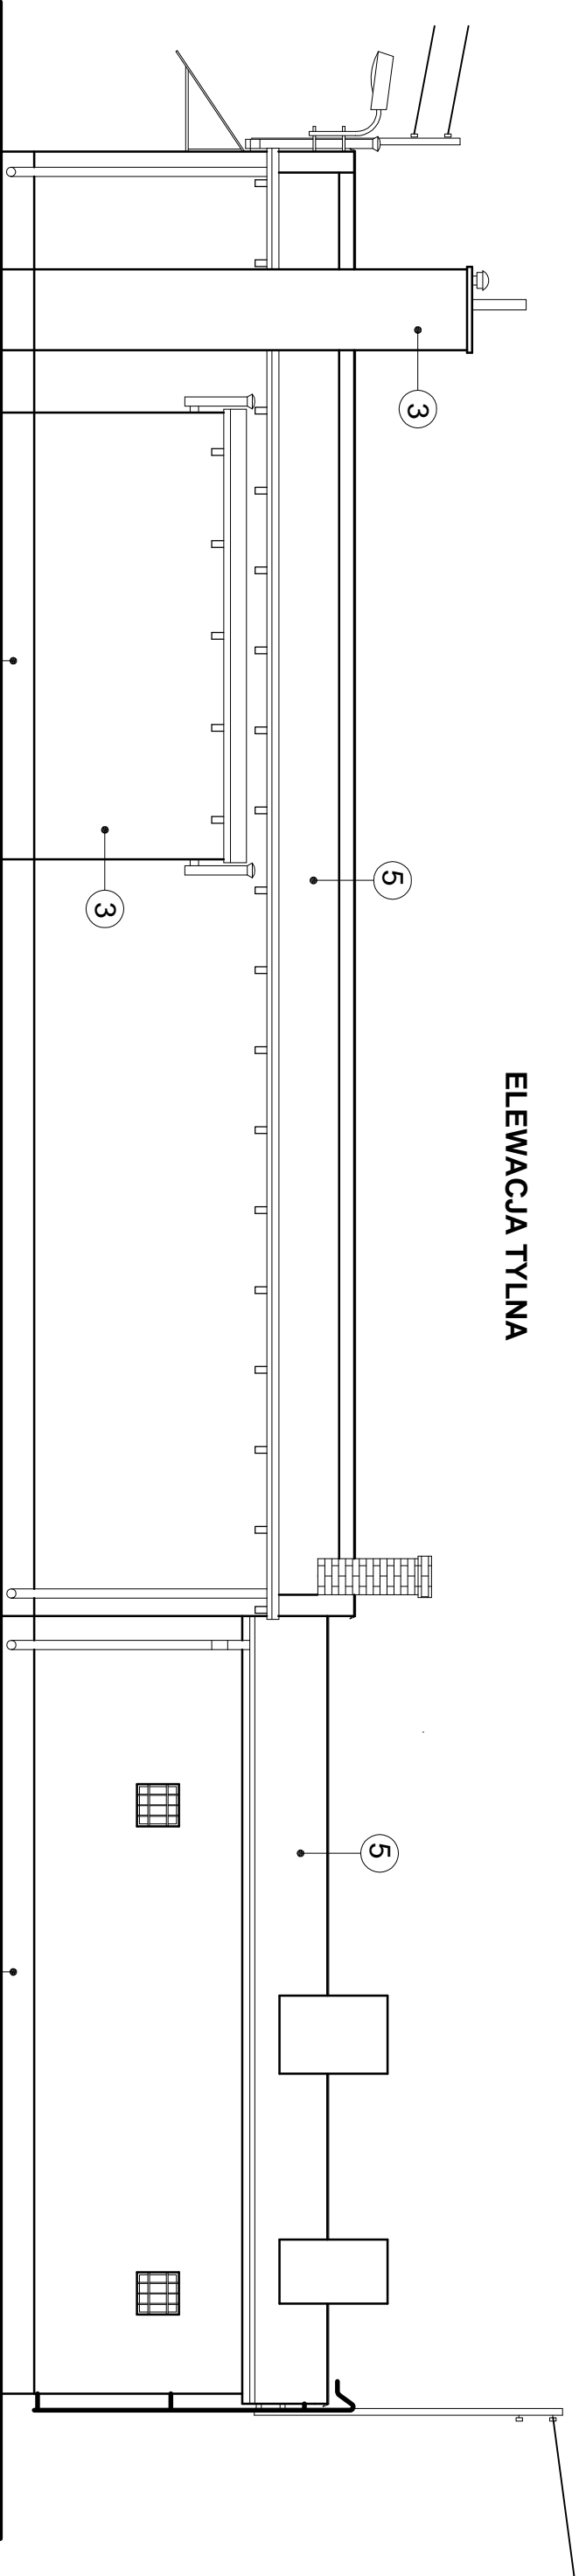

ELEWACJA TYLNA

LEGENDA OZNACZE :

1. Cokół - tynk elewacyjny strukturalny
2. Ozdobne pasy - tynk elewacyjny strukturalny w kolorze cokołu
3. ciany - tynk elewacyjny strukturalny
4. Siatka drzwowa PCV-kolor br zowy,
5. Pokrycie dachowe - papa termozgrzewalna

ELEWACJE- INWENTARYZACJA
skala 1:50

PIERHOUSE PIOTR WO NIAK USŁUGI BUDOWLANE I IN YNIERSKIE			
TEMAT :		PRZEBUDOWA DACHU SALI WIEJSKIEJ W DŁUGIM NOWEM	
BRAN A :	ARCHITEKTURA + KONSTRUKCJA	Nr rys.	(
INWESTOR :	Gmina w odczyna ul. Lba skA 4.		
ADRES INWESTYCJI :	Długie Nowe 47- 64-115 w odczyna, dz. nr. 129	Str.	
PROJEKTANT	Aleksandra Rapażek		
ARCHITEKTURA, KONSTRUKCJA.	upr. bud. Nr 41182/La w sp. architektonicznej i konstruktynobudowanej		
OPRACOWAŁ :	mgr in. . Piotr Wo nia		
data opracowania: listopad 2016			