


ELEWACJA wschodnia

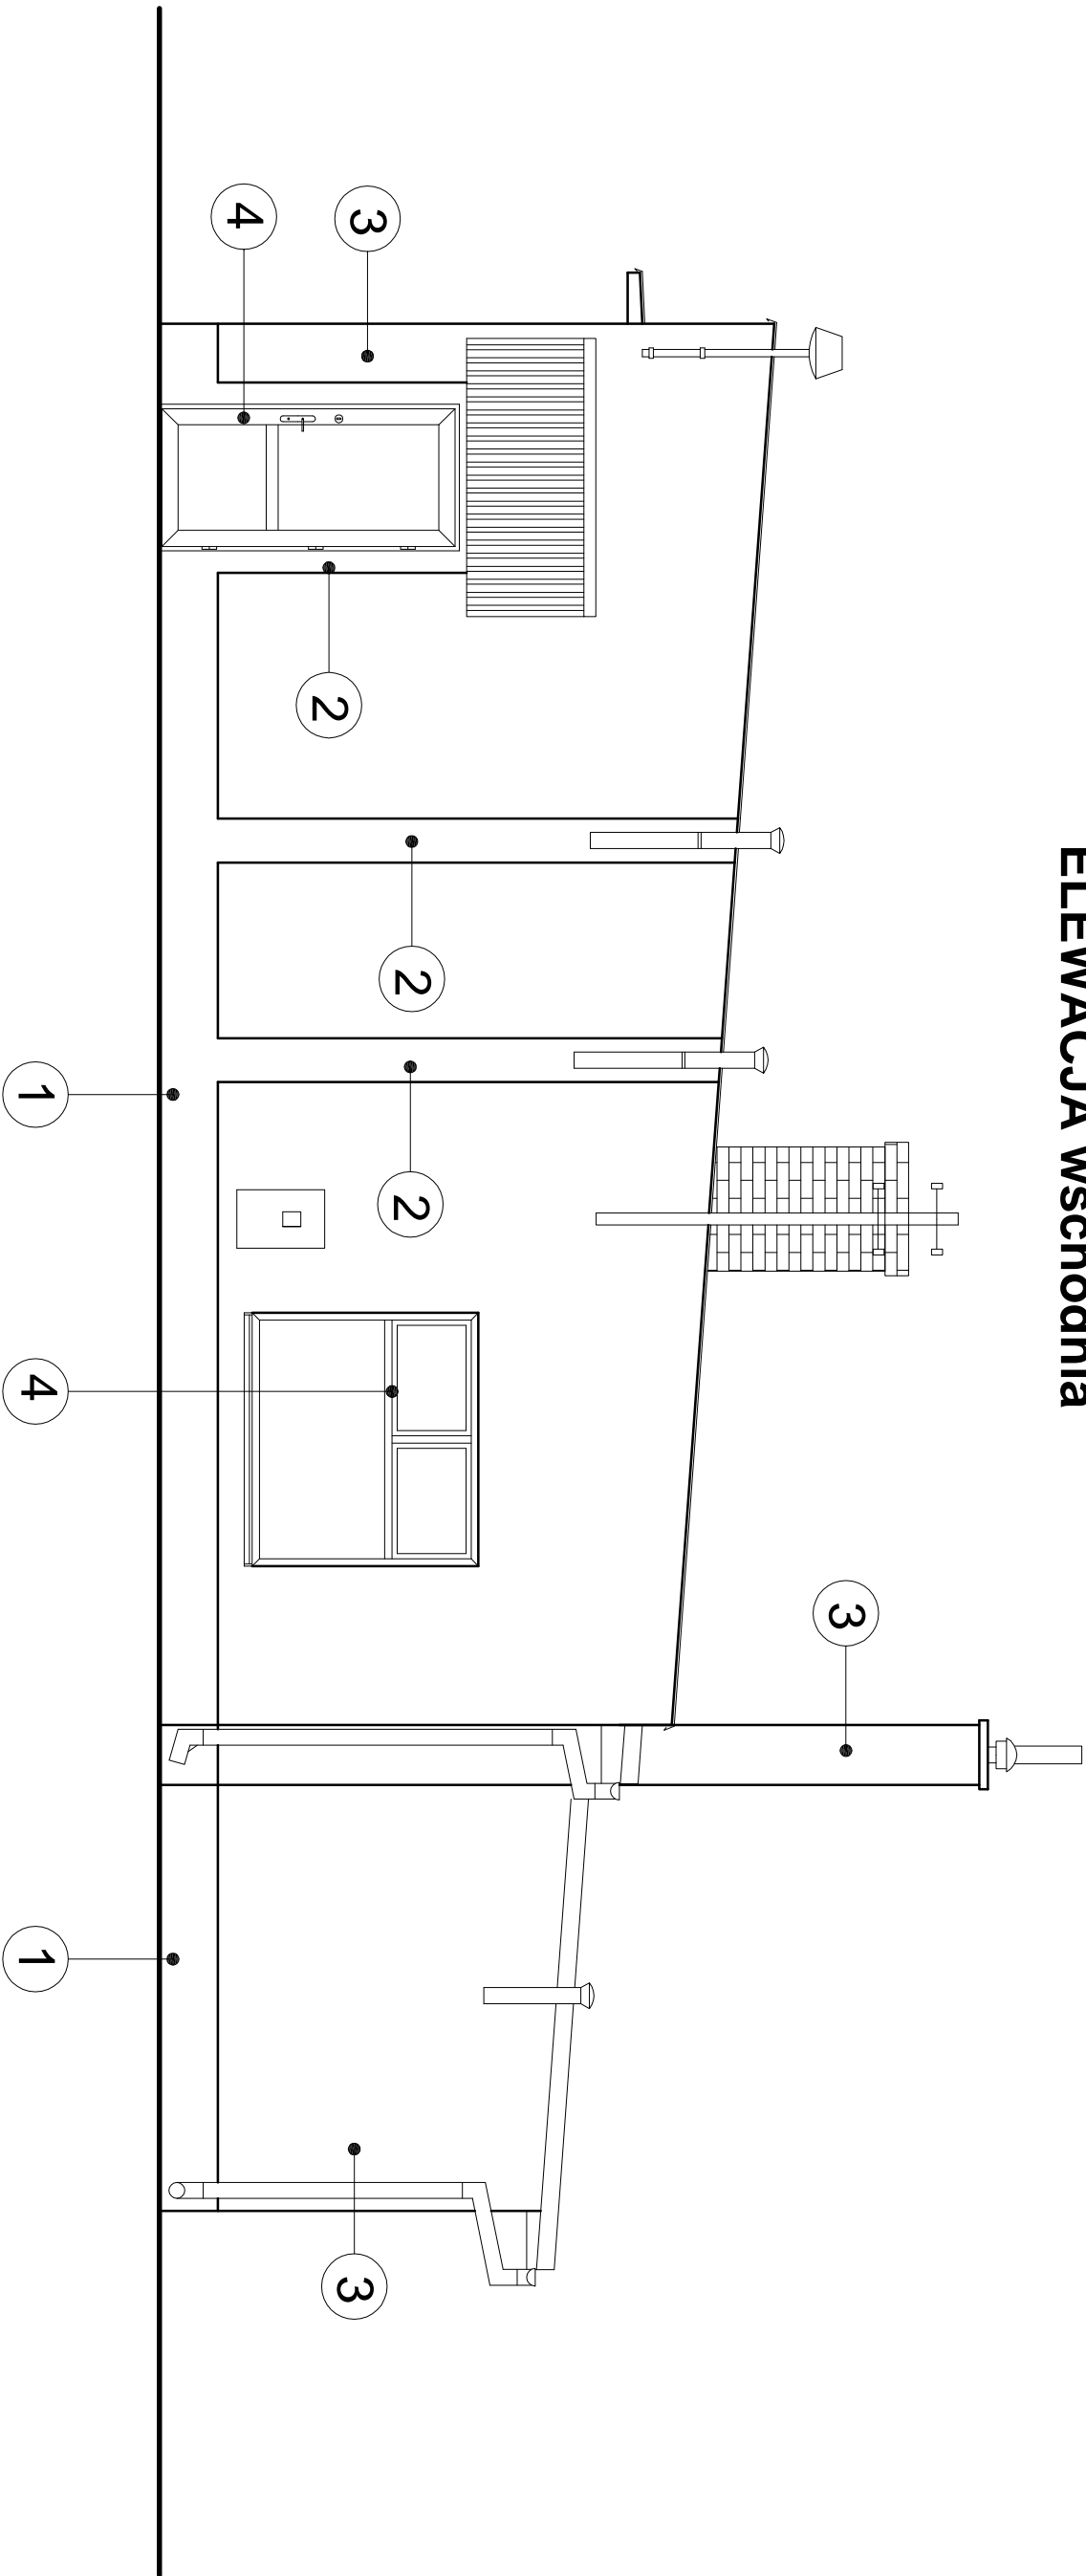

LEGENDA OZNACZE :

- 1. Cokoł - tynk elewacyjny strukturalny
- 2. Ozdobne pasy - tynk elewacyjny strukturalny w kolorze cokołu
- 3. ciany - tynk elewacyjny strukturalny
- 4. Stolarka drzwkowa PCV-kolor br zowy, okiena PCV-kolor biały

ELEWACJA wschodnia - INWENTARYZACJA  
skala 1:50

PITERHOUSE PIOTR WO NIAK USŁUGI BUDOWLANE I IN YNIERSKIE 64-113 OSIECZNA, GRODZISKO 1C			
TEMAT :	PRZEBUDOWA DACHU SALI WIESKIEJ W DŁUGIEM NOWEM		
BRAN A :	ARCHITEKTURA + KONSTRUKCJA	Nr rys.	7
INWESTOR :	Gmina wi ciechowa, 64-115 wi ciechowa, ul. Ula ska 4		
ADRES INWESTYCJI :	Długie Nowe 47, 64-115 wi ciechowa, dz. nr. 129	Str.	
PROJEKTANT ARCHITEKTURA, KONSTRUKCJA:		Aleksandra Ratajczak upr. bud. Nr 411/82/L o w sp. architektonicznej i konstrukcyjno-budowlanej	
OPRACOWAŁ :	mgr in . Piotr Wo niak		
data opracowania: listopad 2016			