


ELEWACJA boczna zachodnia

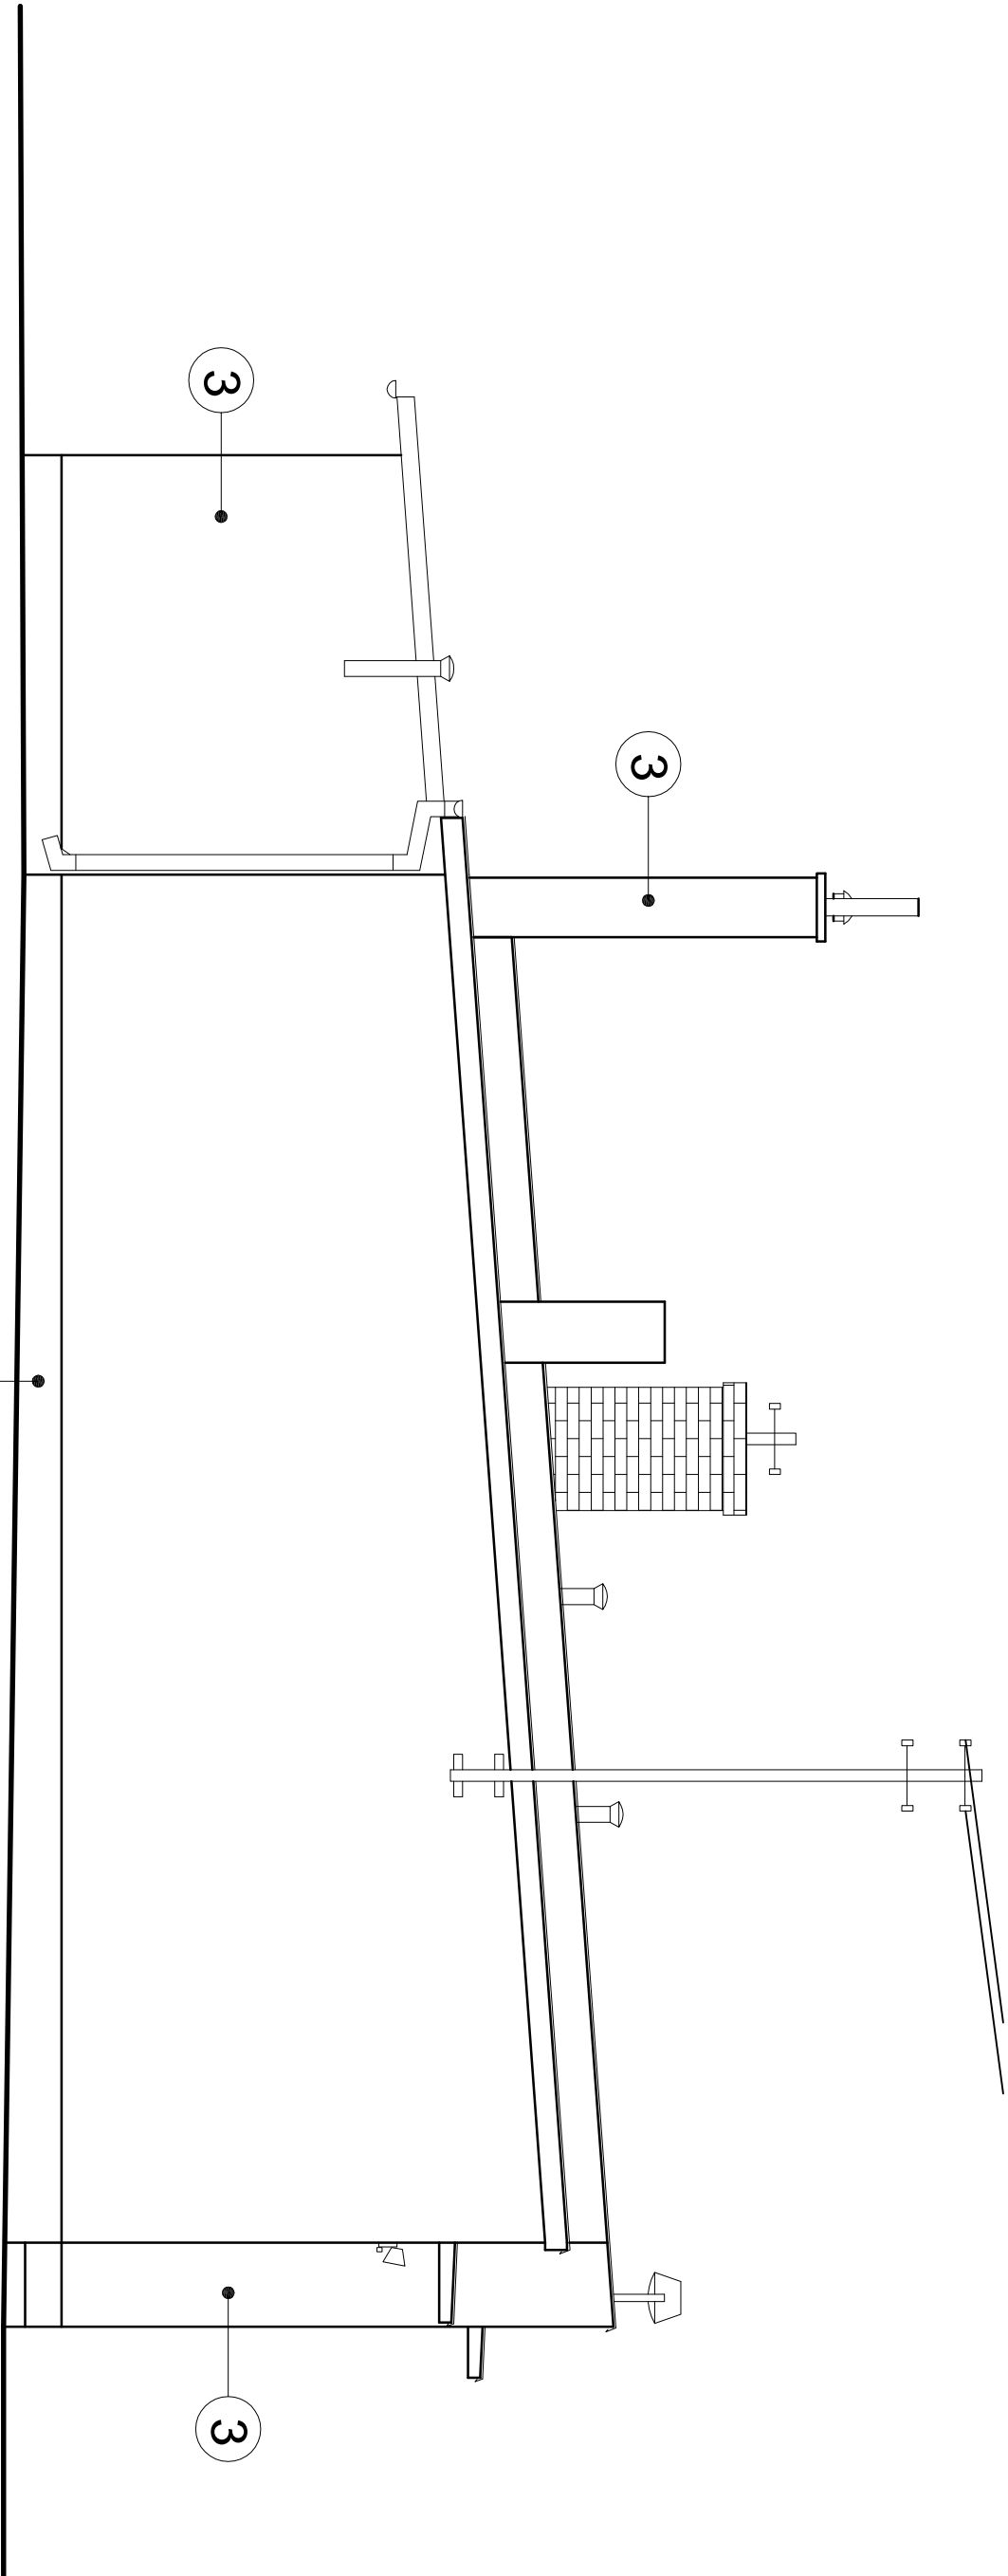

- LEGENDA OZNACZE :
- 1. Cokoł - tynk elewacyjny strukturalny
  - 2. Ozdobne pasy - tynk elewacyjny strukturalny w kolorze cokołu
  - 3. ciany - tynk elewacyjny strukturalny
  - 4. Stołarka drzwiowa PCV-kolor br zowy, okiena PCV-kolor biały

ELEWACJA wschodnia - INWENTARYZACJA  
skala 1:50

PITERHOUSE PIOTR WO. NIAK USŁUGI BUDOWLANE I IN. YNIERSKIE 64-113 OSIECZNA, GRODZISKO 1C			
TEMAT :	PRZEBUDOWA DACHU SALI WIEJSKIEJ W DŁUGIEM NOWEM		
BRAN A :	ARCHITEKTURA + KONSTRUKCJA	Nr rys.	8
INWESTOR :	Gmina wi. ciechowa, 64-115 wi. ciechowa, ul. Uła ska 4		
ADRES INWESTYCJI :	Długie Nowe 47, 64-115 wi. ciechowa, dz. nr. 129	Str.	
PROJEKTANT ARCHITEKTURA, KONSTRUKCJA:	Aleksandra Ratajczak upr. bud. Nr 411/82/L o w sp. architektonicznej i konstrukcyjno-budowlanej		
OPRACOWAŁ :	mgr in . Piotr Wo niak		
data opracowania: listopad 2016			