



ELEWACJA TYLNA

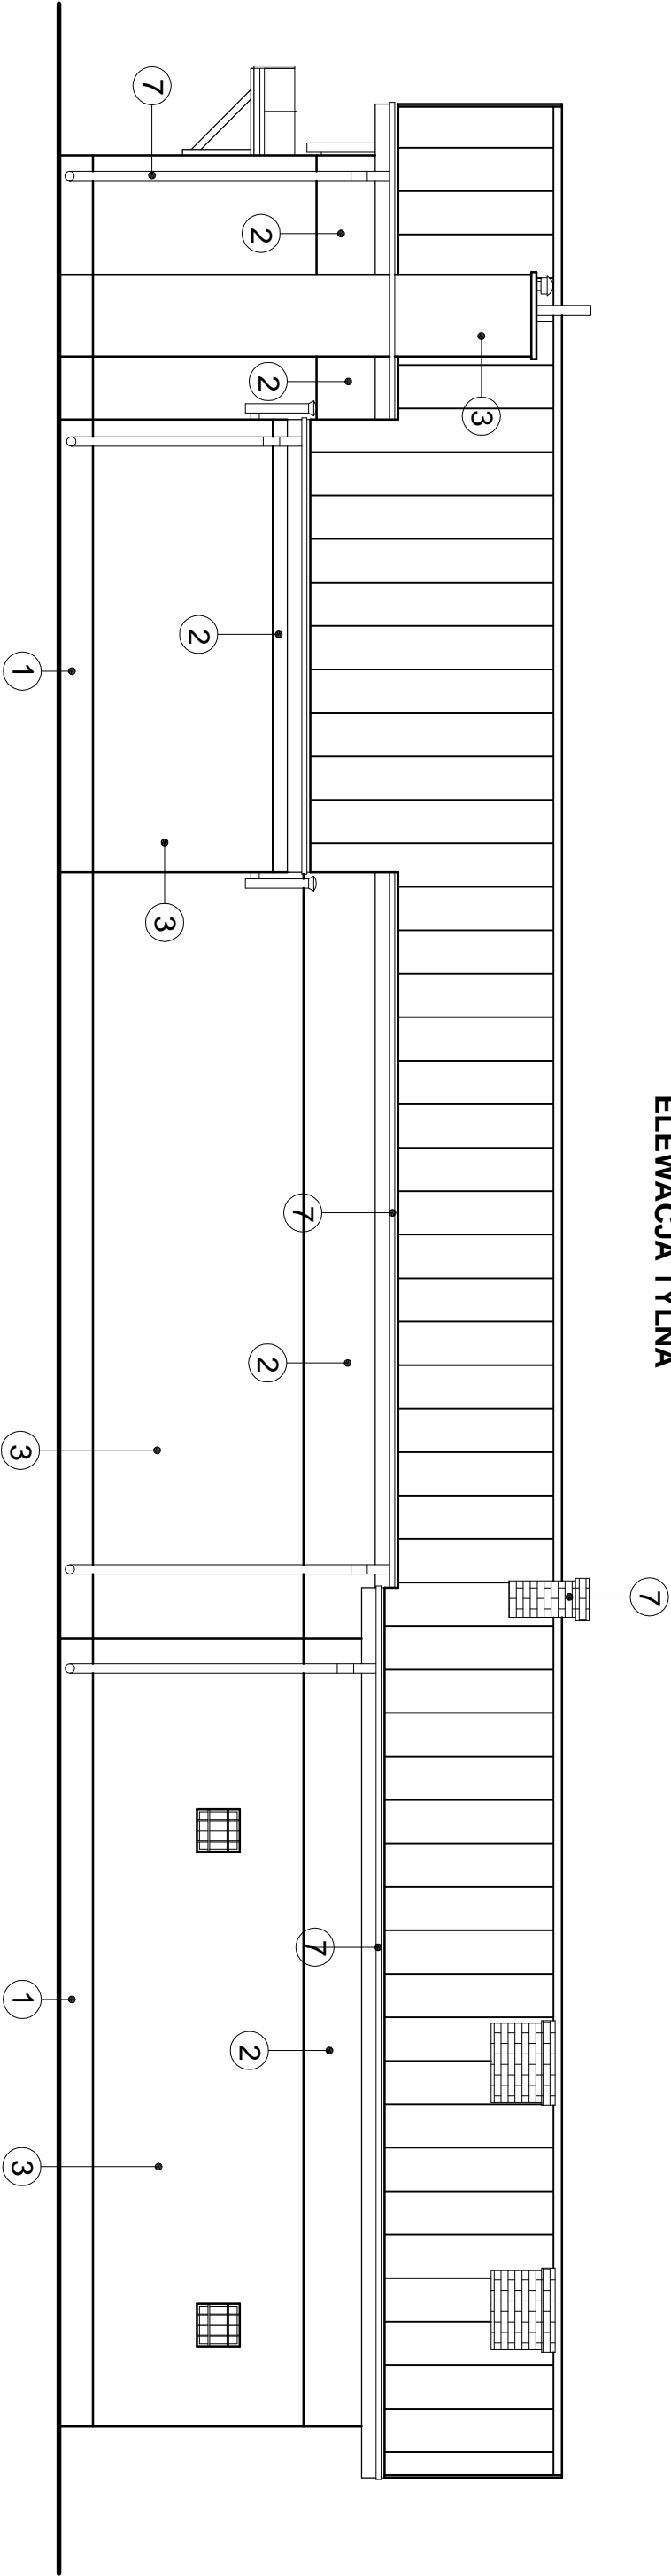

ELEWACJA FRONTOWA

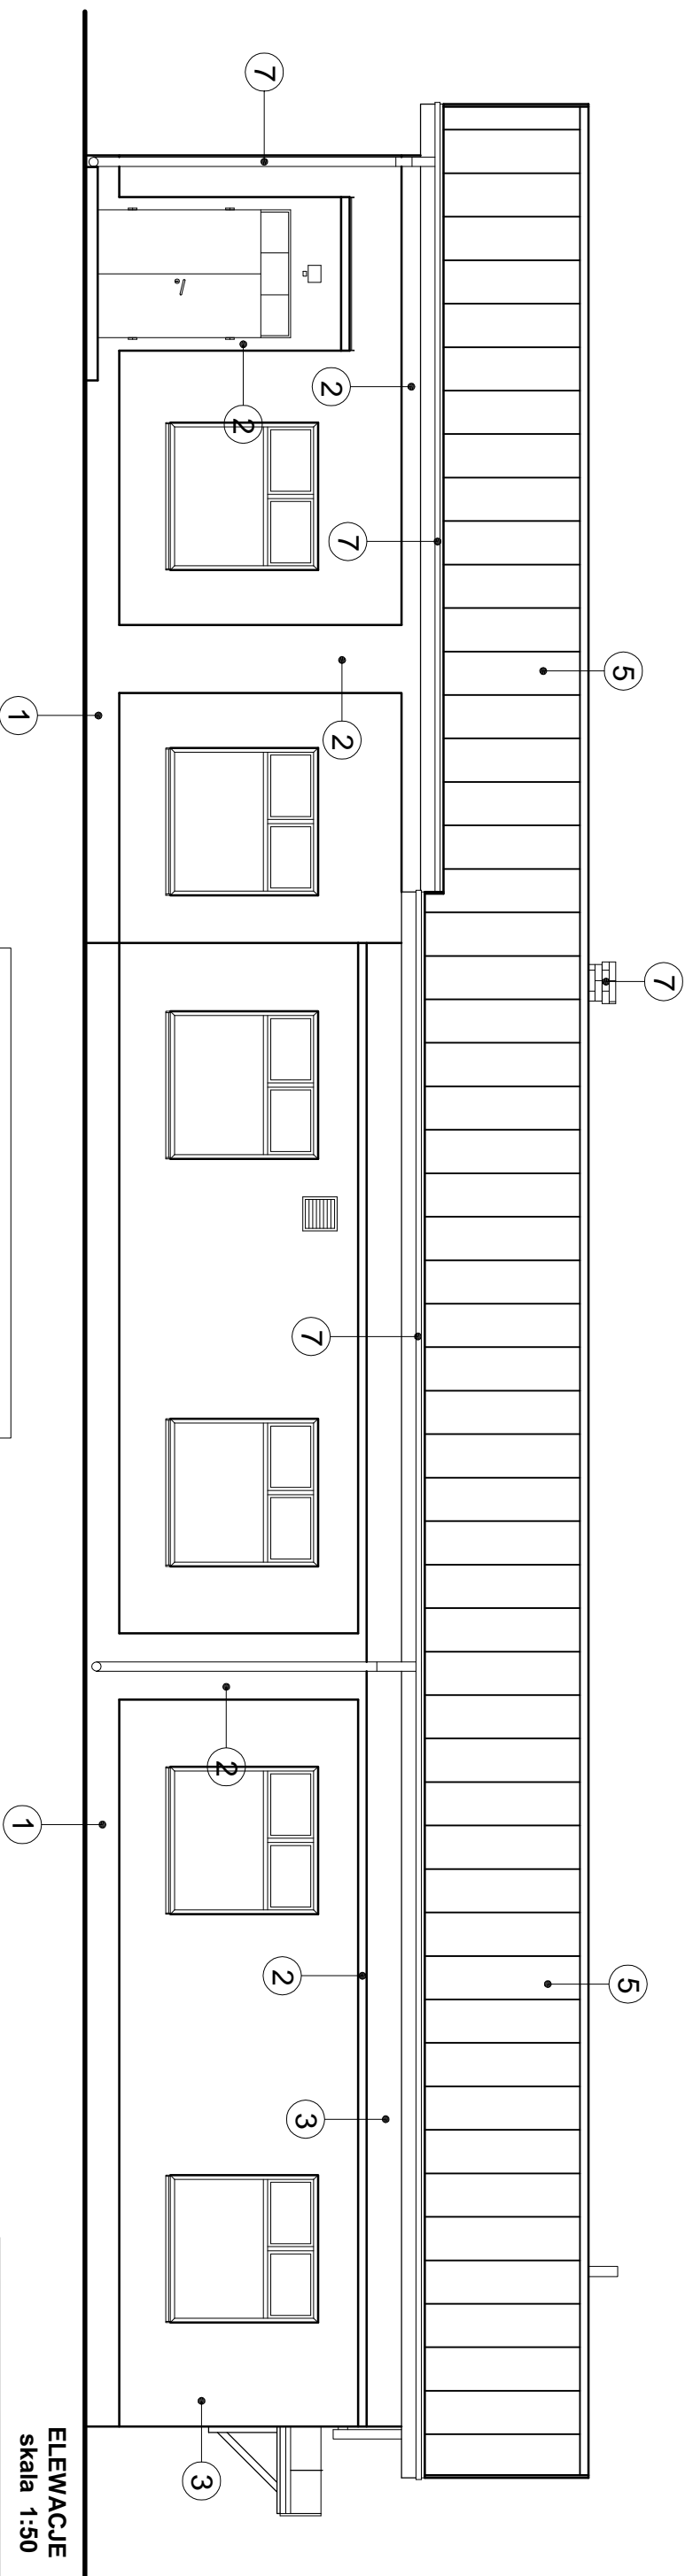

LEGENDA OZNACZE :

1. Istniej cy cokił - tynk elewacyjny strukturalny
2. Ozdobne pasy i obramowania- istniej cy tynk elewacyjny strukturalny w kolorze cokołu
3. ciany - istniej cy tynk elewacyjny strukturalny
4. Istniej cy stolarka drzwiowa PCV-kolor br zowy,
5. Projektowane pokrycie dachowe - blacha na r bek stoj cy, paneli PD510T-S, powłoka PURMA.T, kolor grafit
6. Rytny, rury spustowe i obróbki blacharskie w kolorze zbl onym do pokrycia
7. Komin z cegły klinkierowej w kolorze zbl onym do pokrycia

ELEWACJE  
skala 1:50

PIETERHOUSE PIOTR WO NIAK USŁUGI BUDOWLANE I IN YNIERSKIE			
64-113 OSIECZNA, GRODZISKO.TC			
TEMAT :		PRZEBUDOWA DACHU SALI WIEJSKIEJ W DŁUGIM NOWEM	
BRAN A.:	ARCHITEKTURA + KONSTRUKCJA	Nr rys.	1
INWESTOR :	Gmina w odczyna ul. Ska 4.		
ADRES INWESTYCJI :	Długie Nowe 47, 64-115 w odczyna, 62, nr. 129	Str.	
PROJEKTANT	Aleksandra Ranażak		
ARCHITEKTURA, KONSTRUKCJA:	upr. bud. Nr 41182/Ld w sp. architektonicznej i konstruktynobudowanej		
OPRACOWAŁ :	mgr in. . Piotr Wo nia		
data opracowania: listopad 2016			