


ZAŁĄCZNIK GRAFICZNY
DO UCHWAŁY NR XLVI/352/2018
RADY GMINY ŚWIECIECHOWA
Z DNIA 20. LUTEGO 2018.

TEREN OBJĘTY
ZMIANĄ STUDIUM

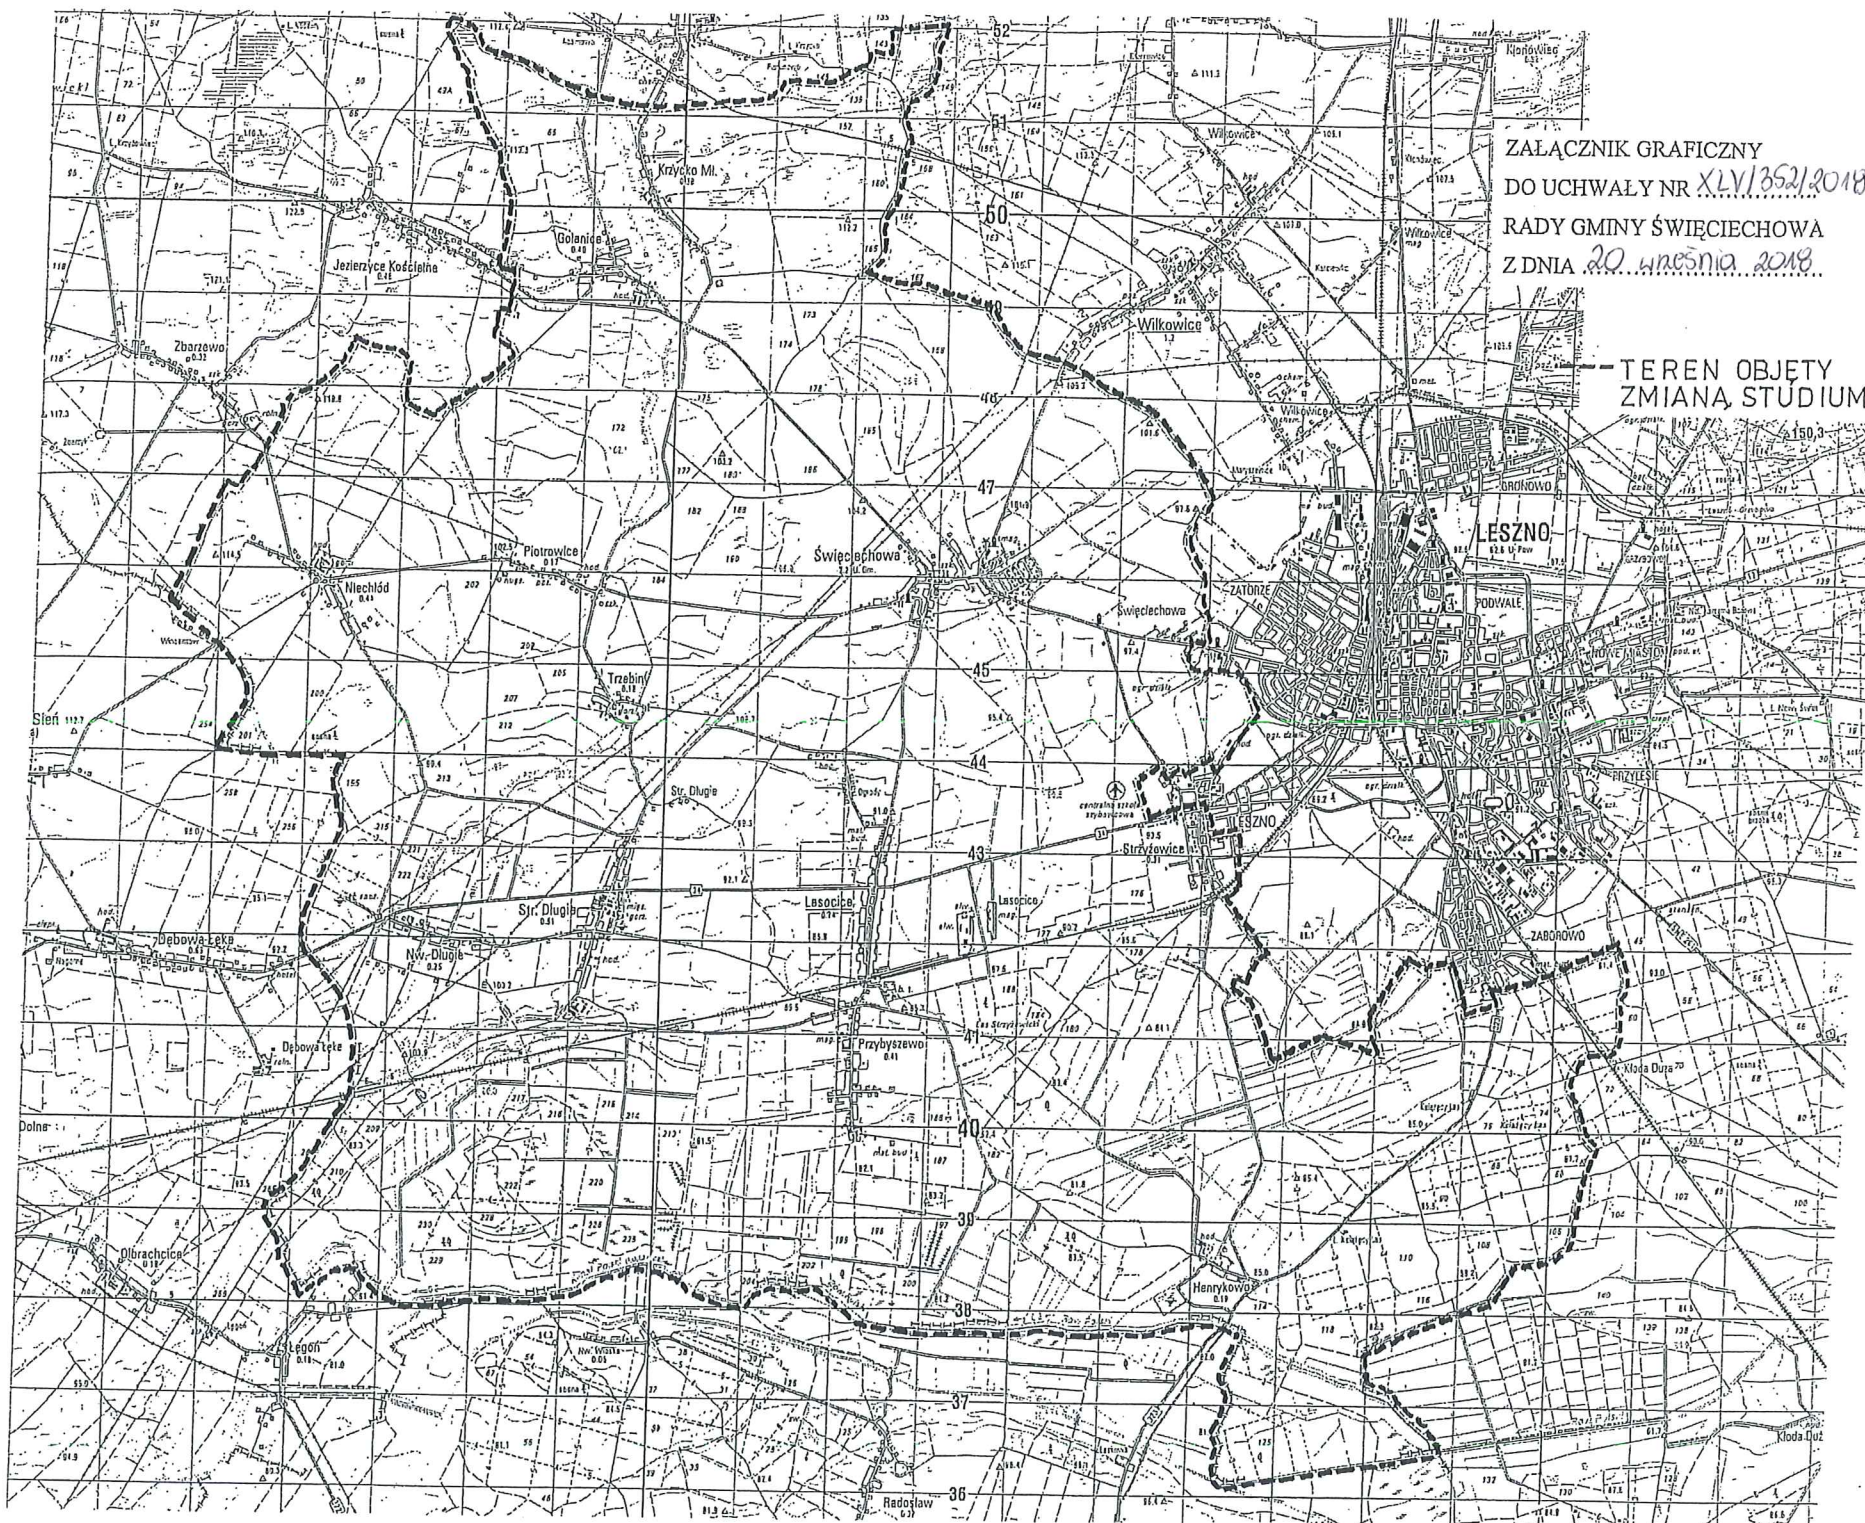

PRZEWODNICZĄC
RADY GMINY

Jan Jurek