


Załącznik Nr 1 do Uchwały Nr V/43/2019

Rady Gminy Święciechowa


z dnia 22 stycznia 2019 r.

w sprawie przystąpienia do sporządzenia miejscowego planu zagospodarowania przestrzennego dla części obrębu Święciechowa w granicach określonych na załączniku graficznym.

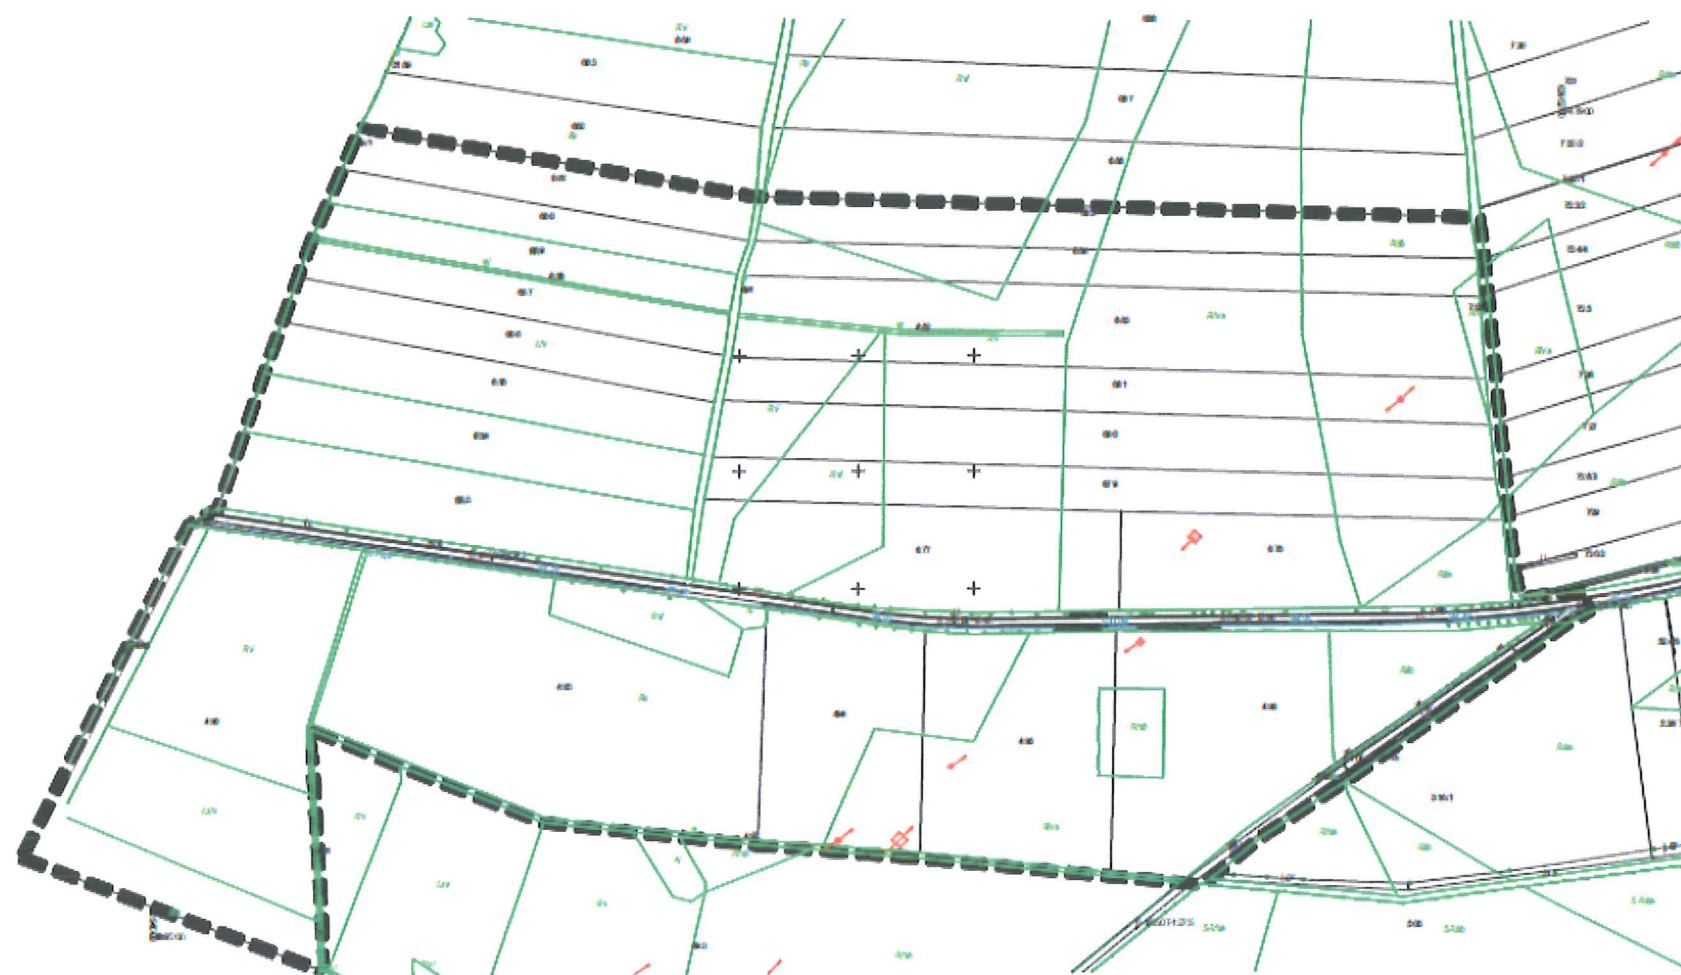

OZNACZENIA

— — — — — granica obszaru objętego uchwałą

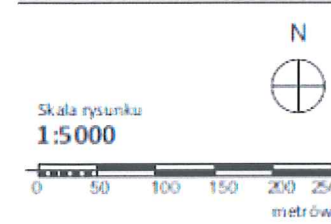

PRZEWODNICZĄCY RADY GMINY

JERZY MACHOWIAK