

Projekt

Uchwała Nr/...../2018 Rady Gminy Świąciechowa z dnia2019 r.

w sprawie nadania nazwy drodze wewnętrznej w obrębie Lasocice

Na podstawie art. 18 ust. 2 pkt 13 ustawy z dnia 8 marca 1990 roku o samorządzie gminnym (Dz. U. z 2018 r. poz. 994 z późn. zm.), **Rada Gminy Świąciechowa uchwala, co następuje:**

§ 1. Drodze wewnętrznej (dz. nr ewid.: 188 i 187/1) zlokalizowanej w obrębie Lasocice, nadaje się nazwę:

„ul.”. (poniższe propozycje nazwy rozpatrzone zostaną na komisjach stałych Rady Gminy Świąciechowa)

Np.: Mieczarska – propozycja wnioskodawcy

..... – propozycja UG

..... – propozycja UG

§ 2. Usytuowanie drogi w terenie określa załącznik nr 1 do niniejszej uchwały.

§ 3. Wykonanie uchwały powierza się Wójtowi Gminy Świąciechowa.

§ 4. Uchwała wchodzi w życie po upływie 14 dni od jej ogłoszenia w Dzienniku Urzędowym Województwa Wielkopolskiego.

RADCA PRAWNY

Emilia Sworacka
Pz-Ls-106


Załącznik do Uchwały

...../...../2019

Rady Gminy Święciechowa

z dnia2019 r.

Wydruk mapy z systemu WebEWID

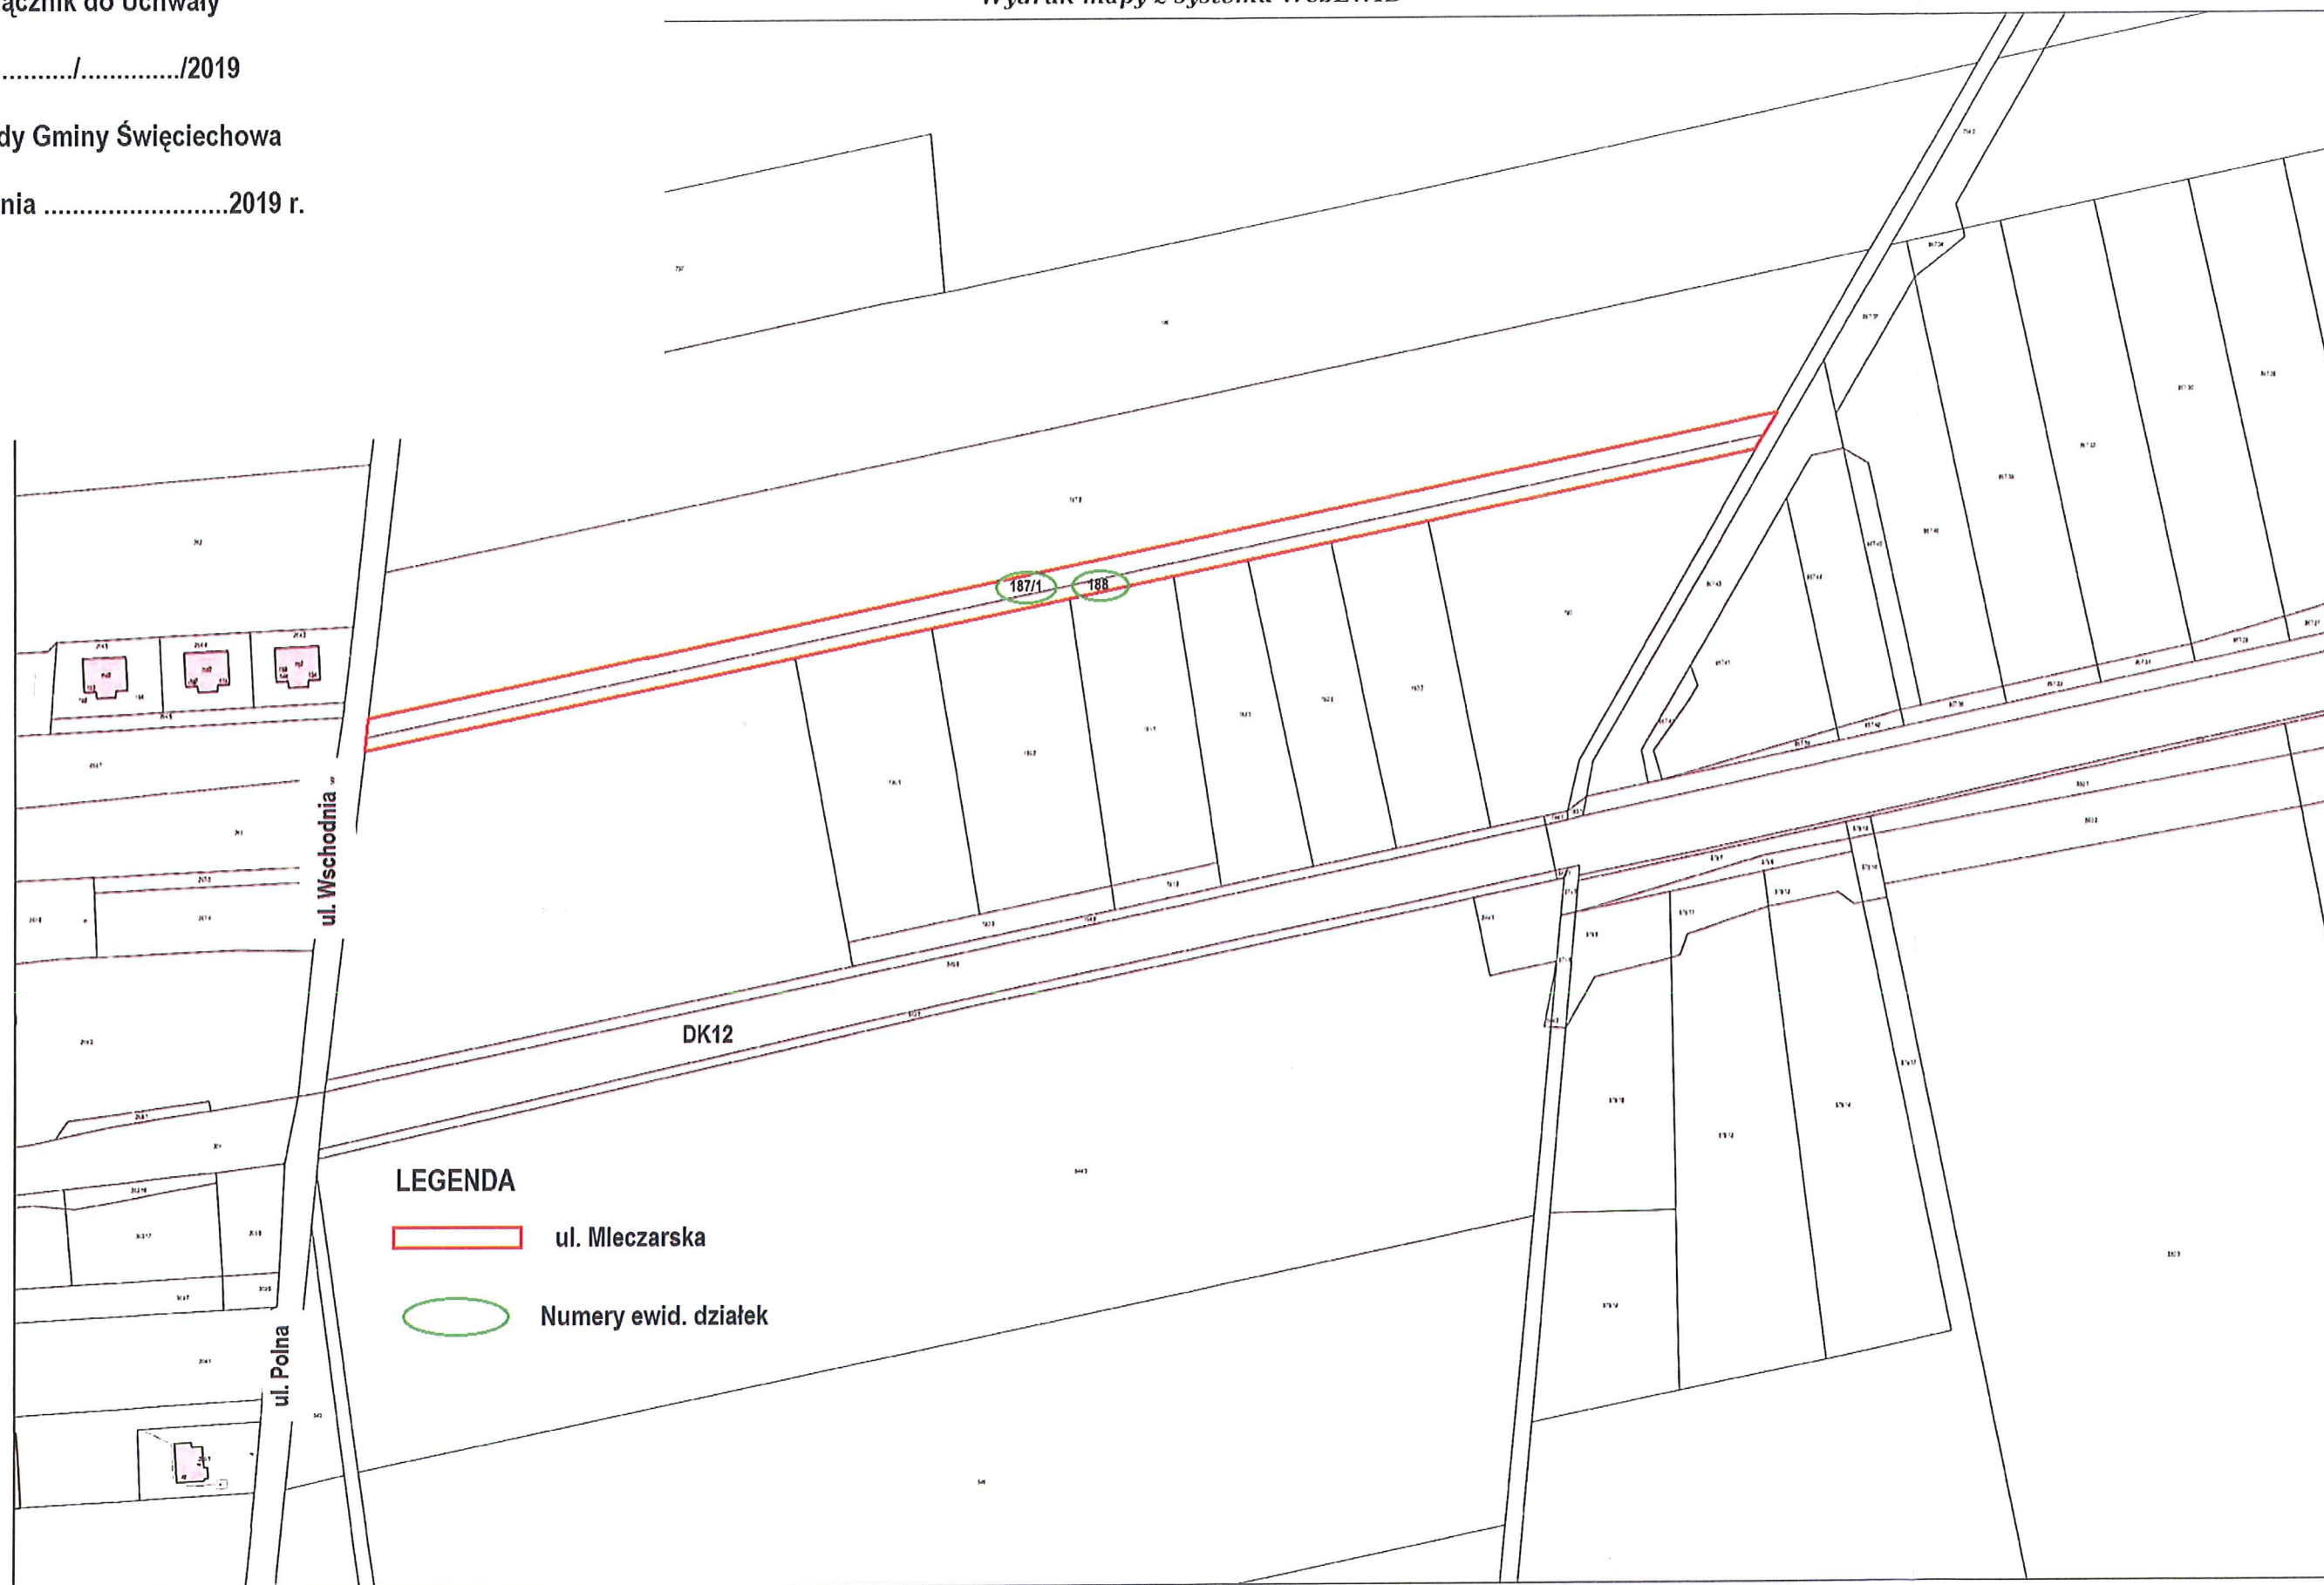

Wydruk w skali 1:2000