

## PROJEKT

### **Uchwała Nr VII /     /2019 Rady Gminy Święciechowa z dnia 28 maja 2019r.**


#### **w sprawie nabycia działki położonej w obrębie Gołanice z przeznaczeniem pod drogę.**

Na podstawie art.18 ust. 2 pkt 9 lit.a ustawy z 8 marca 1990r. o samorządzie gminnym (Dz.U.z 2019r. poz. 506 t.j.) **Rada Gminy Święciechowa uchwala co następuje :**

- §1.** Wyraża się zgodę na nabycie na rzecz Gminy Święciechowa działki położonej w obrębie Gołanice oznaczonej ewidencyjnie nr 90/1 o pow. 1147m2, zapisanej w KW PO1L/0002073/6 z przeznaczeniem pod drogę wewnętrzną.
- §2.** Koszty związane z nabyciem działki ponosi strona zbywająca.
- §3.** Wykonanie uchwały powierza się Wójtowi Gminy Święciechowa.
- §4.** Uchwała wchodzi w życie z dniem podjęcia.

Przewodniczący Rady Gminy

Jerzy Machowiak

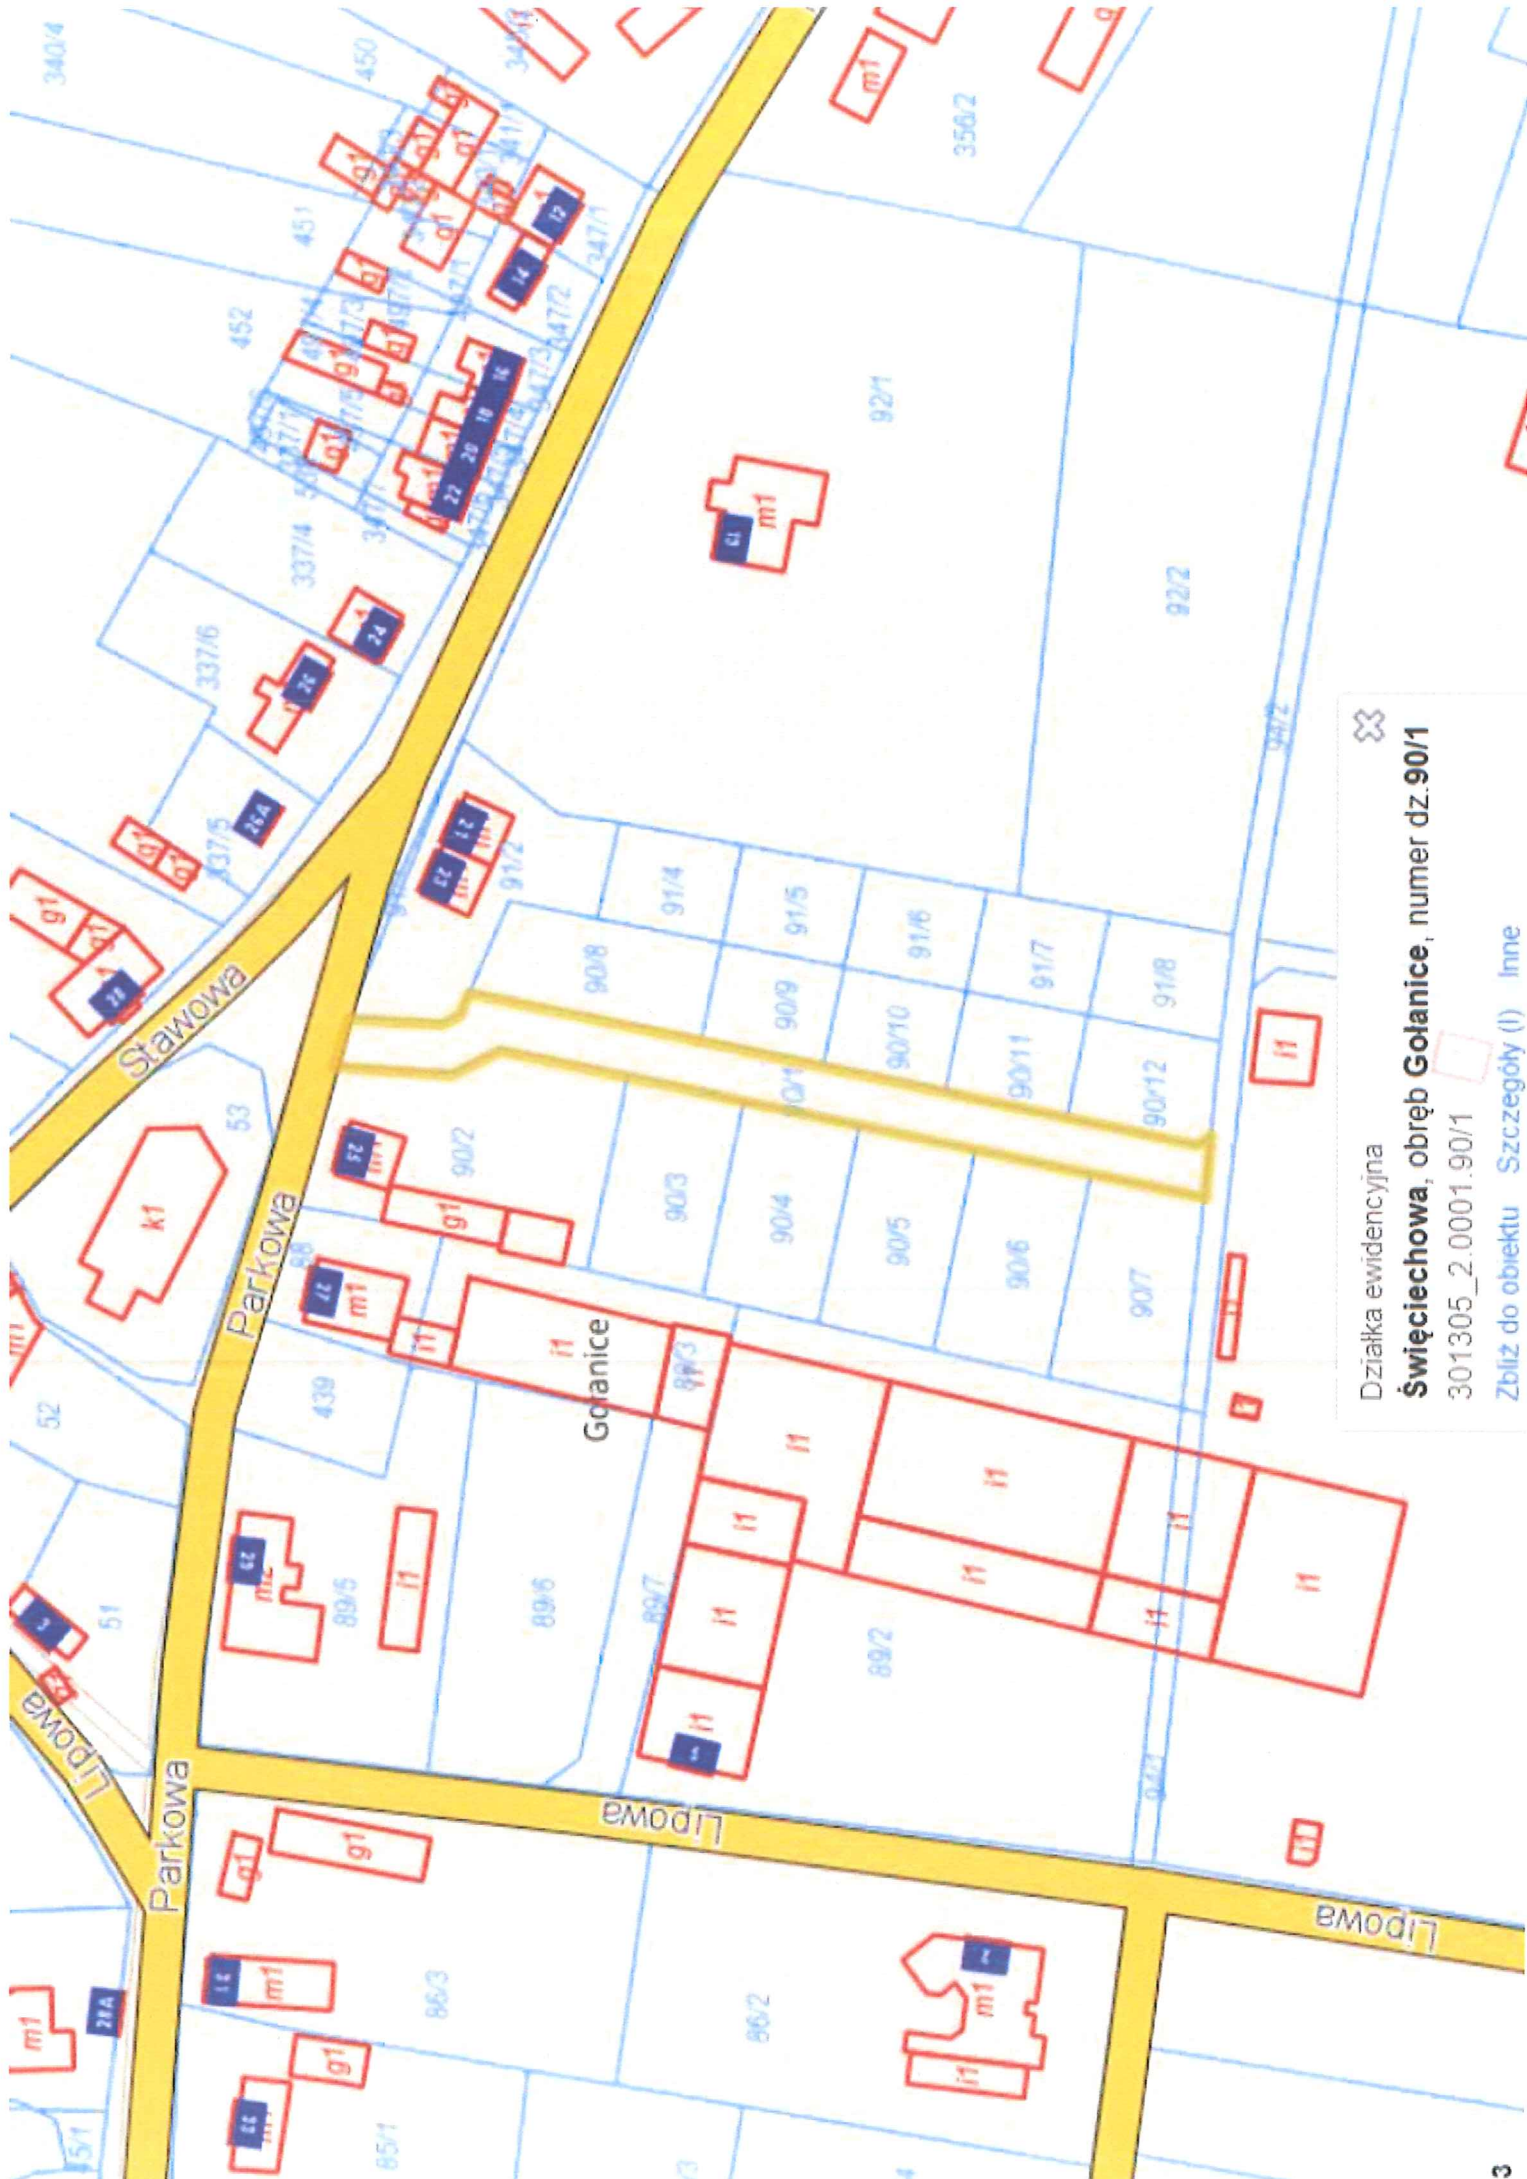

33

Działka ewidencyjna

**Świąciechowa, obręb Golanice, numer dz.90/1**

301305\_2.0001.90/1

Zbliz do obiektu    Szczegóły (l)    Inne