



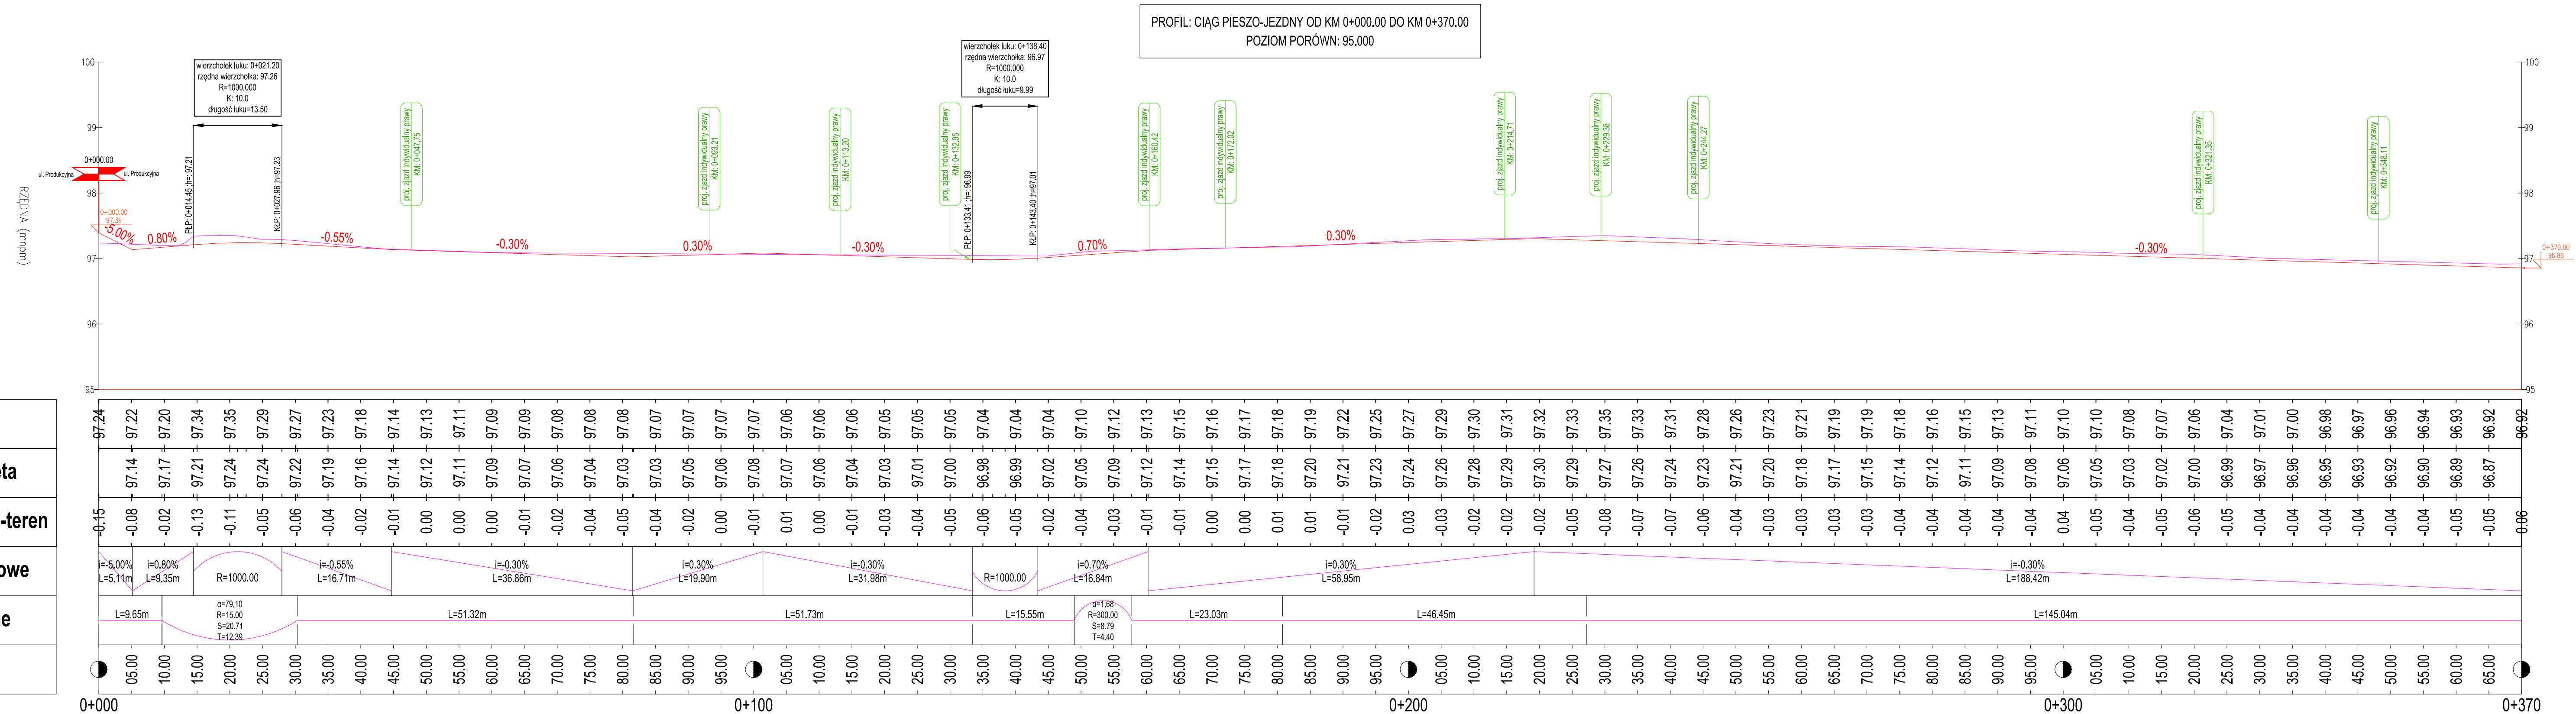

Istniejący teren
Projektowana niweleta
Różnica rzędnych droga-teren
Pochylenia i łuki pionowe
Proste i łuki poziome
Kilometraż



Legenda:

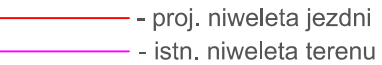

Wykonawca		Zamawiający		
<div><p>ESPEJA BIURO PROJEKTOWE</p><p>Espeja biuro projektowe ulica Górnoślaska 8/13 62-800 Kalisz</p></div>		<div><p>Gmina Świeciechowa ul. Ulańska 4, 64-115 Świeciechowa</p></div>		
Data opracowania 09.2017		Tytuł zadania:	Budowa ulicy Produkcyjnej w Świeciechowie	
		Stadium	Projekt Budowlano-Wykonawczy	
Skala 1:50/500		Tytuł rysunku	Profil Podłużny	
Branża	Stanowisko	Imię i nazwisko	Nr uprawnień	Podpis
Drogowa	Projektant	mgr inż. Tomasz Kosior	WKP/0095/PWOD/07	<div>Nr Rys 4.3</div>
	Sprawdzający	mgr inż. Zbigniew Janaszczuk	20/75	
	Opracował	inż. Michał Suchecki	-	