


Istniejący teren
Projektowana niweleta
Głębokość posadowienia dna kanału
Pochylenia i łuki pionowe
Proste i łuki poziome
Kilometraż

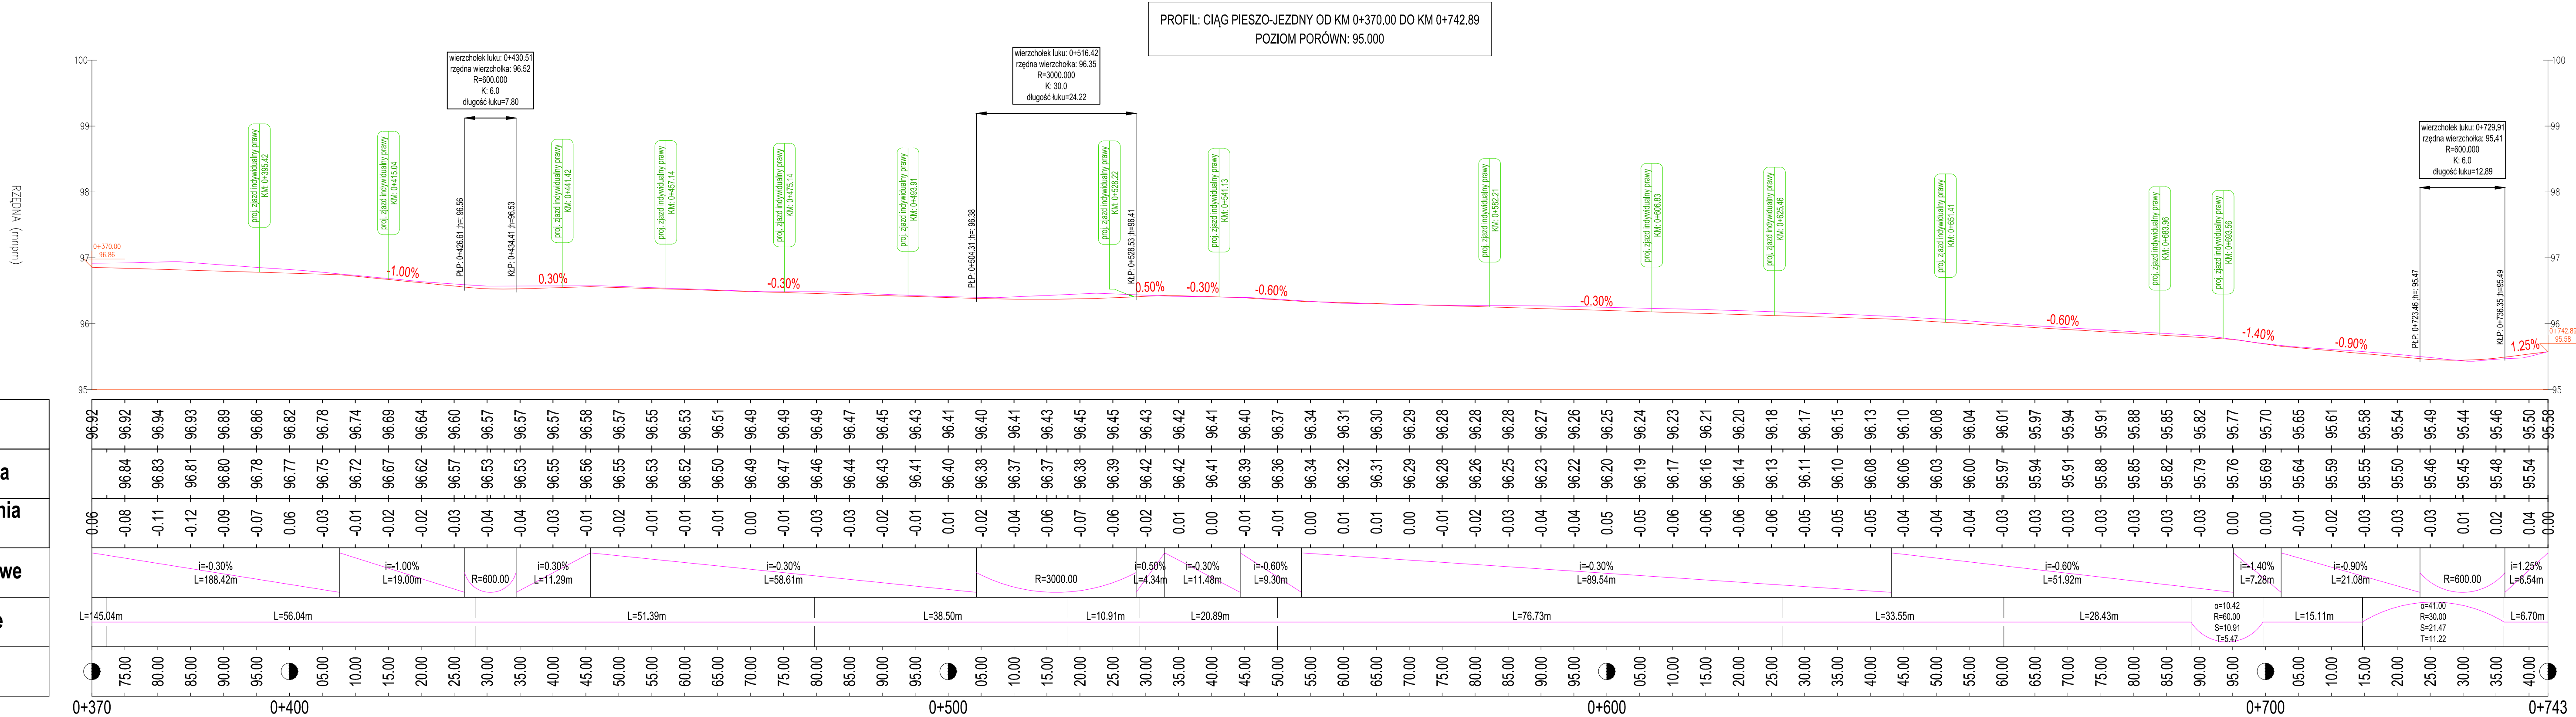

Legenda:

- proj. niweleta jezdni
- istn. niweleta terenu

Wykonawca		Zamawiający			
<div> Espeja biuro projektowe ulica Górnoślaska 8/13 62-800 Kalisz</div>		<div> Gmina Świąciechowa ul. Ułańska 4, 64-115 Świąciechowa</div>			
Data opracowania 09.2017		Tytuł zadania:	Budowa ulicy Produkcyjnej w Świąciechowie		
		Stadium	Projekt Budowlano-Wykonawczy		
Skala 1:50/500		Tytuł rysunku	Profil Podłużny		
Branża	Stanowisko	Imię i nazwisko	Nr uprawnień	Podpis	Nr Rys 4.4
	Projektant	mgr inż. Tomasz Kosior	WKP/0095/PWOD/07		
Drogozau	Sprawdzający	mgr inż. Zbigniew Janaszczak	20/75		
	Opracował	inż. Michał Suchecki	-		