


Istniejący teren
Projektowana niweleta
Rzędna dna rury
Rzędna dna studni
Głębokość posadowienia dna kanału
Nachylenie, długość kanału
Materiał
Kilometraż

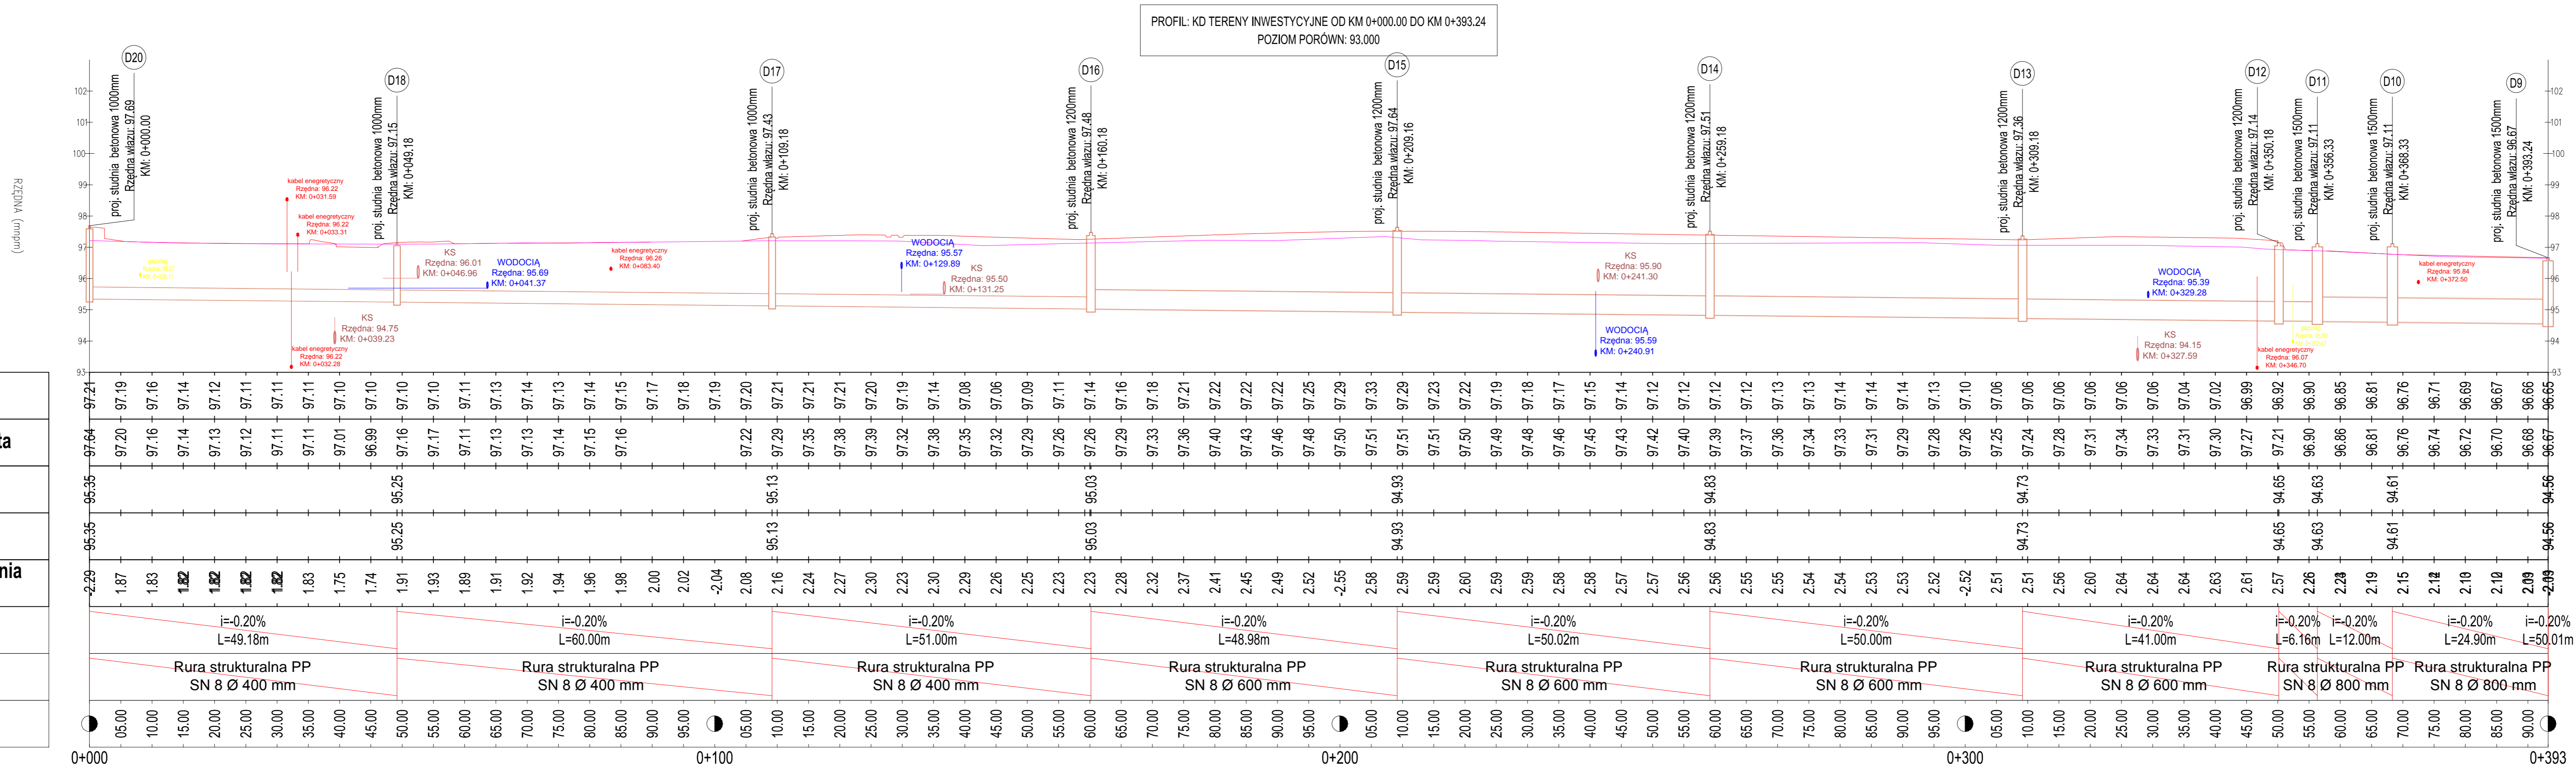

Legenda:

Wykonawca		Zamawiający	
 <p>Espeja biuro projektowe ulica Górnoślaska 8/13 62-800 Kalisz</p>		 <p>Gmina Świeciechowa ul. Ułańska 4, 64-115 Świeciechowa</p>	
Data opracowania 09.2017		Tytuł zadania:	Budowa ulicy Produkcyjnej w Świeciechowie
		Stadium	Projekt Budowlano - Wykonawczy
Skala 1:100/500		Tytuł rysunku	Profil Podłużny
Branża	Stanowisko	Imię i nazwisko	Nr uprawnień
Sanitarna	Projektant	mgr inż. Monika Żurawska	WKP/0273/PWOS/06
	Sprawdzający	mgr inż. Zbigniew Janaszczyk	2075
	Opracował	inż. Dancid Pomianek	-
Nr Rys 3.1			