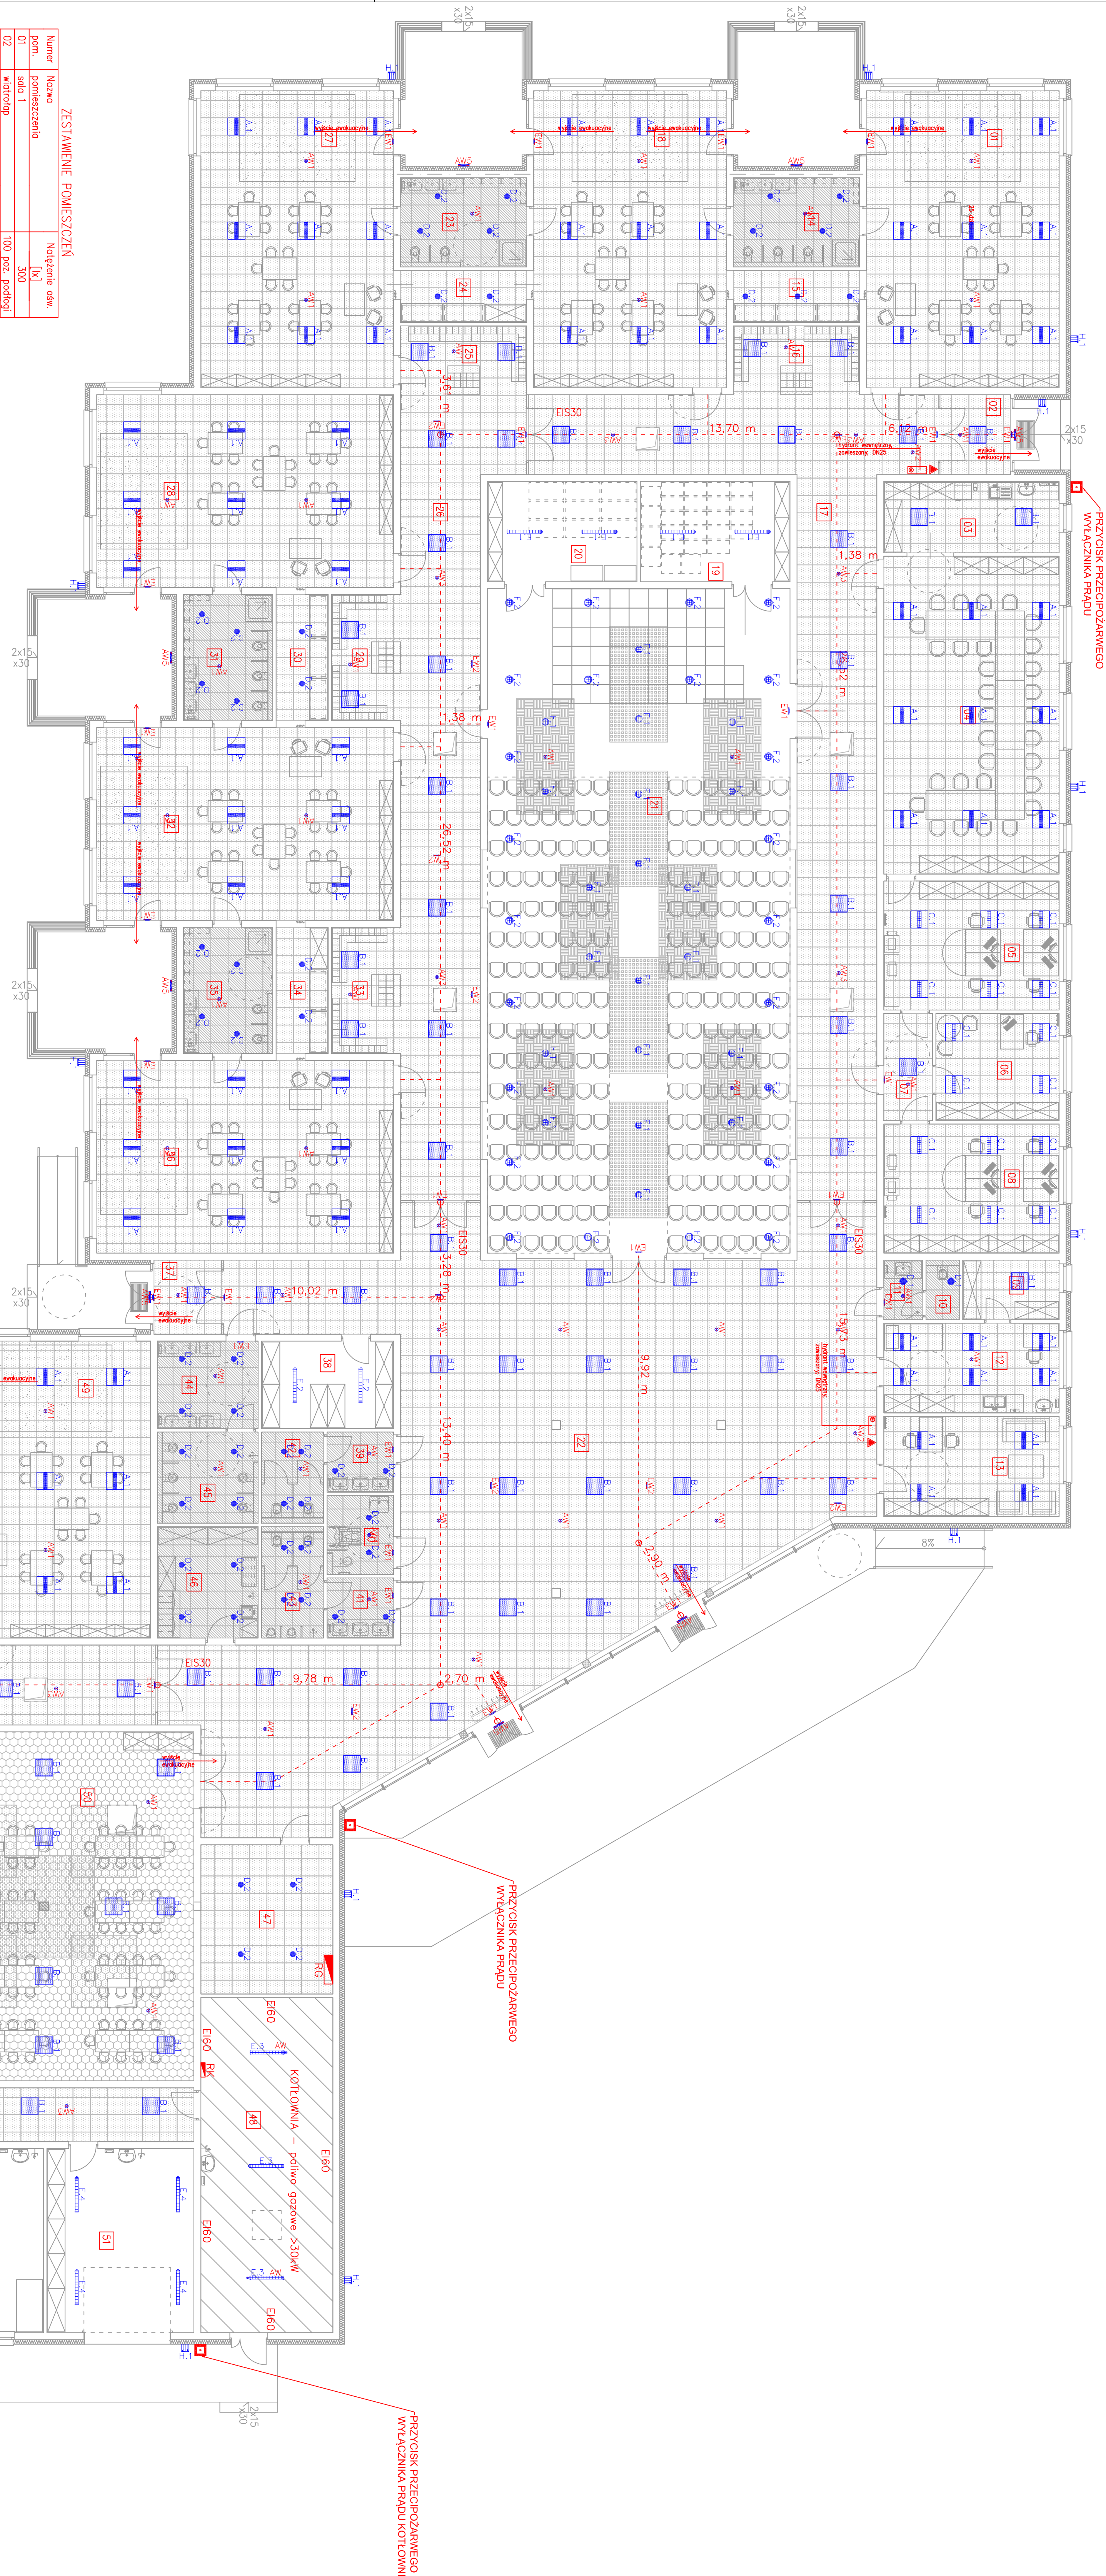


ZESTAWIENIE POMIĘSZCZEŃ		

[illegible]