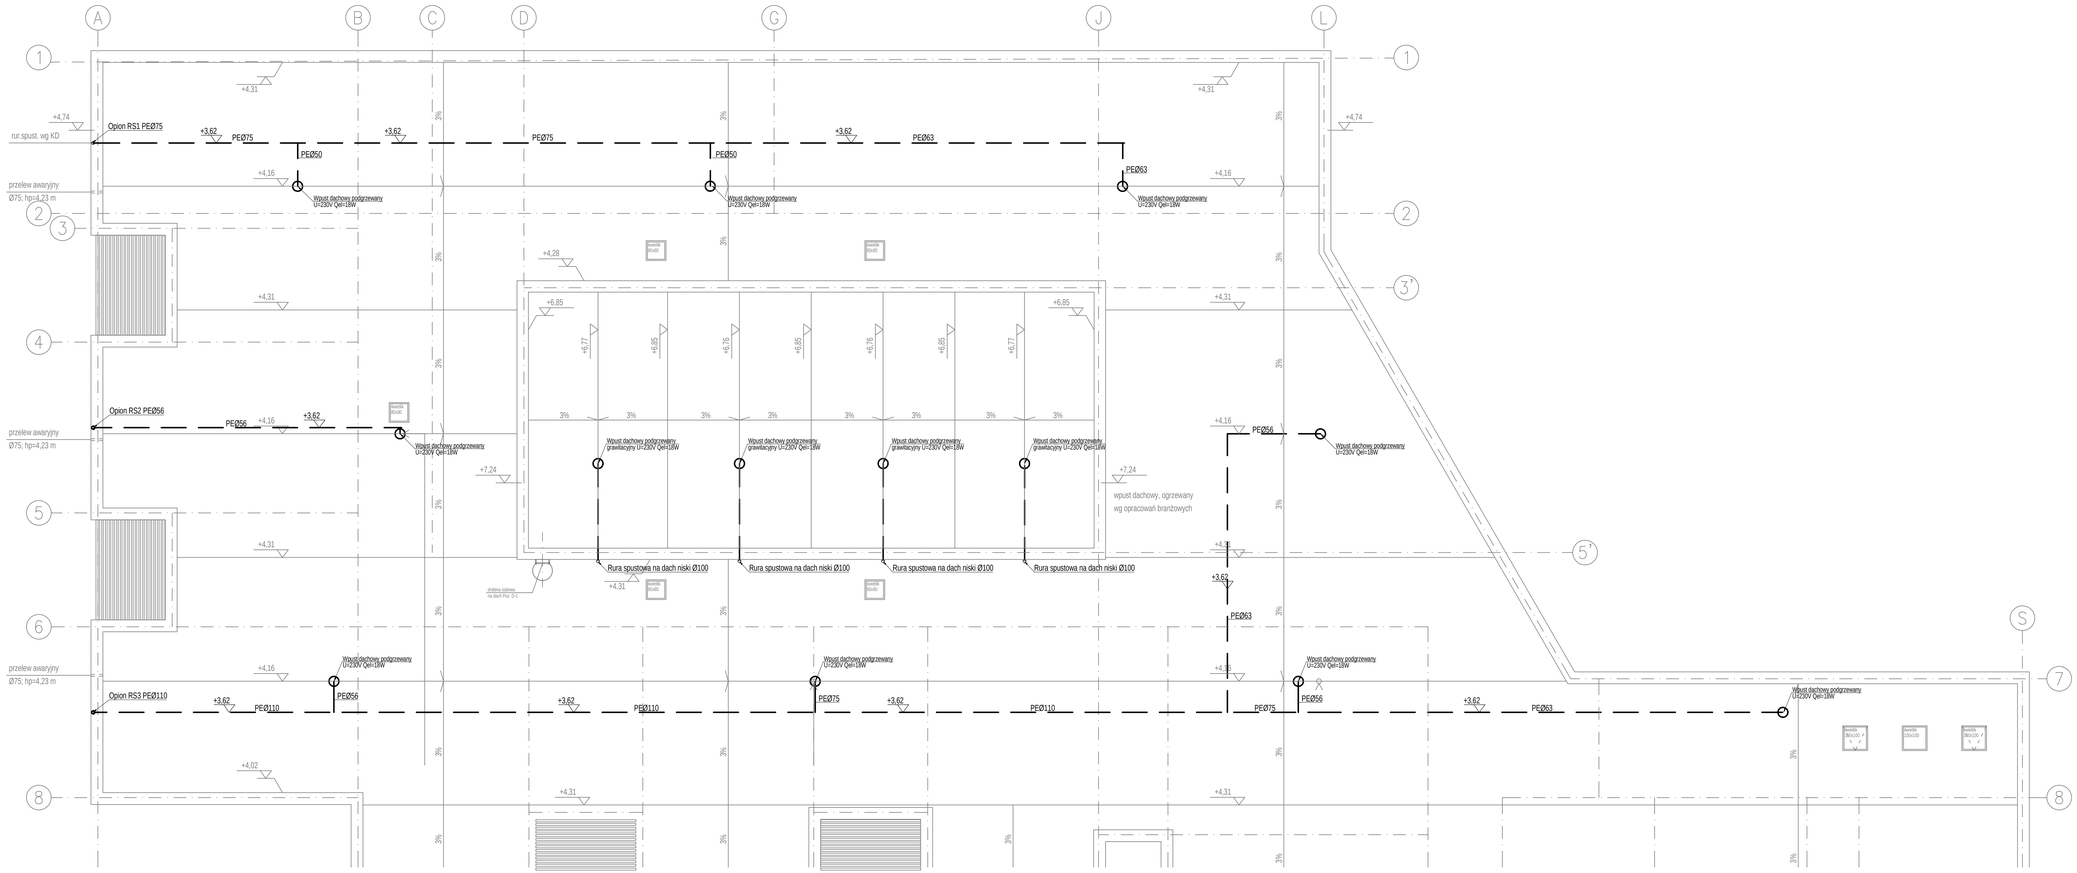
A
B
C
D
G
J
L
S
1
2
3
3'
4
5
5'
6
7
8
Opion RS1 PEØ75
rur.spust. wg KD
przelew awaryjny Ø75; hp=4,23 m
Opion RS2 PEØ56
przelew awaryjny Ø75; hp=4,23 m
Opion RS3 PEØ110
przelew awaryjny Ø75; hp=4,23 m
PEØ75
PEØ50
PEØ63
PEØ56
PEØ110
Wpust dachowy podgrzewany U=230V Qel=18W
Wpust dachowy grawitacyjny U=230V Qel=18W
Rura spustowa na dach niski Ø100
wpust dachowy, ogrzewany wg opracowań branżowych
zbiornik 30x40
zbiornik 30x60
zbiornik 200x100
zbiornik 380x200
zbiornik 380x200
zbiornik 30x40
zbiornik 30x40
zbiornik 30x40