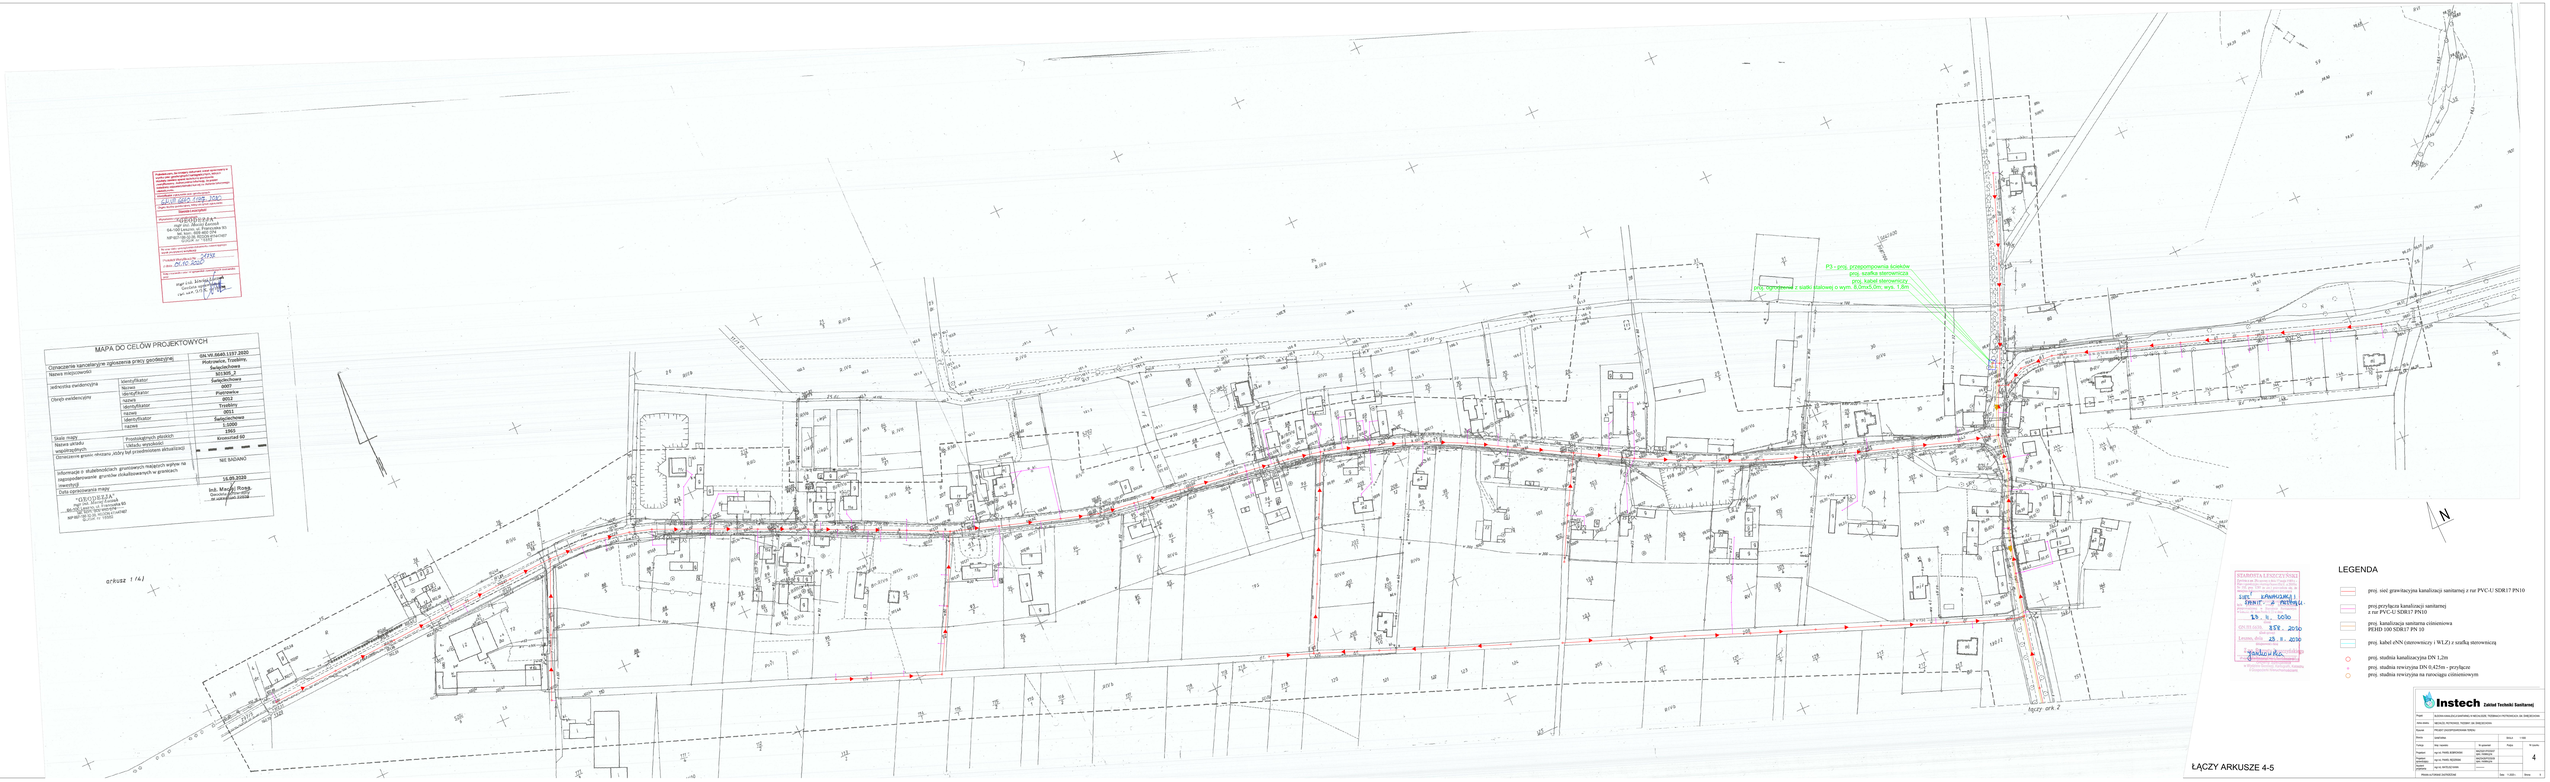

Opracowanie tematyczne opracowane przez uprawnionego geodetę na podstawie art. 4 pkt 8 ustawy z dnia 17 maja 1989 r. Prawo geodezyjne i kartograficzne (Dz. U. z 2020 r. poz. 1990 ze zmianami)

GK.VII.0640.1197.2020

Wykonawca:

Przedmiot opracowania:
MAPA DO CELÓW PROJEKTOWYCH

Protokół PZGiK nr 24738
z dnia 20.10.2020

Data wykonania opracowania:
15.09.2020

mgr inż. Marcin Kamiński
Geodeta Upr. Nr 12/2009
mgr inż. Tomasz Kamiński
Geodeta Upr. Nr 12/2009

MAPA DO CELÓW PROJEKTOWYCH

Oznaczenie kancelaryjne zgłoszenia pracy geodezyjnej		GK.VII.0640.1197.2020
Skala mapy		1:1000
Układ współrzędnych		1965
	Układu wysokości	- - - - - -
Oznaczenie granic obszaru, który był przedmiotem aktualizacji		- - - - - -
Informacje o służebnościach gruntowych mających wpływ na zagospodarowanie gruntów działkowanych w granicach inwestycji		NIE DAŁANO

LEGENDA

- proj. sieć grawitacyjna kanalizacji sanitarnej z rur PVC-U SDR17 PN10
- proj.przyłącza kanalizacji sanitarnej z rur PVC-U SDR17 PN10
- proj. kanalizacja sanitarna ciśnieniowa PEHD 100 SDR17 PN 10
- proj. kabel eNN (uziemniający i WLZ) z szafką sterowniczą
- proj. studnia kanalizacyjna DN 1,2m
- proj. studnia rewizyjna DN 0,425m - przyłącze
- proj. studnia rewizyjna na rurociągu ciśnieniowym


Instech (zakład Techniki Sanitarnej)


ŁĄCZY ARKUSZE 4-5