


ZESTAWIENIE POWIERZCHNI – I PIĘTRO

Nr	Nazwa	Rodzaj posadzki	Powierzchnia podłogi [m ²]
	pomieszczenia		
1.1	Komunikacja	Pyłki ceramiczne RAZEM	10,54 10,54

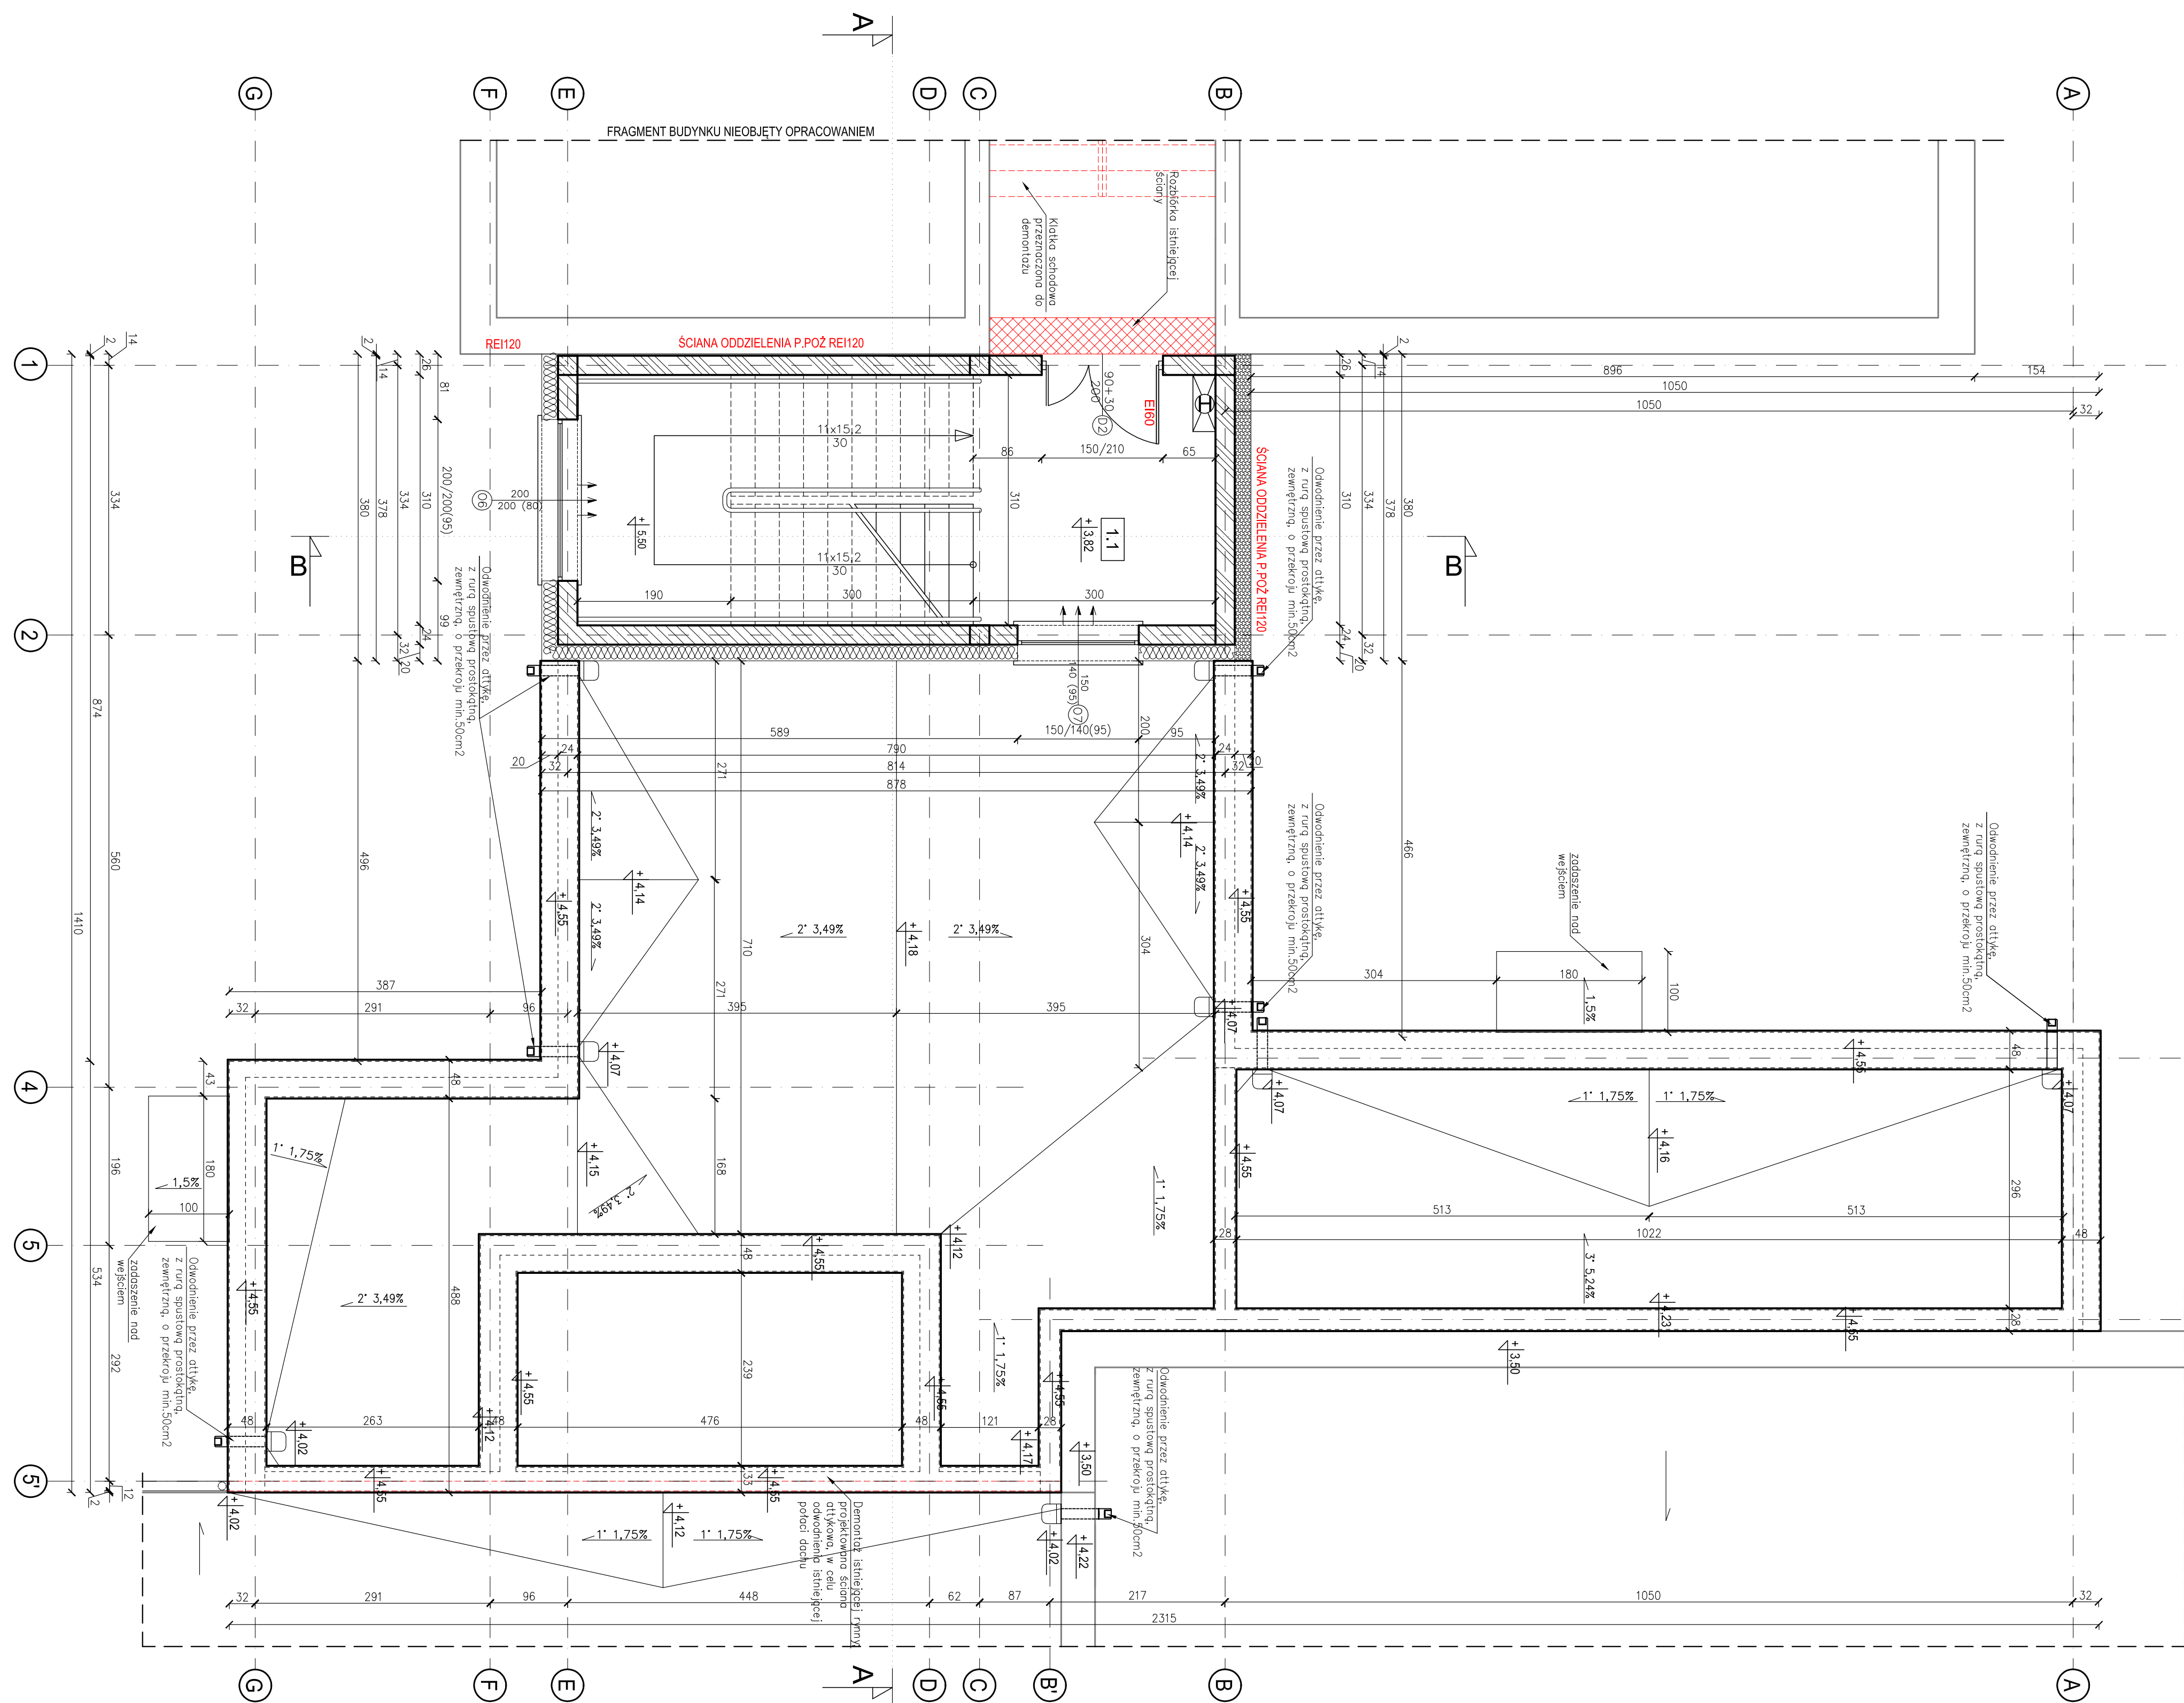

- [illegible]

Byłoby nie posiadać pomieszczeń zagrożonych wybuchem oraz stref zagrożenia wybuchem.

Klasa odporności pożarowej budulku istniejącego, średniowiskowego – D_{20}^0

Klasa odporności pożarowej budulku istniejącego, niskiego – D_{10}^0

Klasa odporności pożarowej projektowanego taczalnia – D_{20}^0

PRZEDSIĘBIORSTWO BUDOWLANE TEMPUS SP. Z O.O.
LASOJCIE, UL. SZKOLNA 16
64-101, IESZNO
NIP 697-22-25-959
e-mail: tempus@tempus.pl
www.tempus.pl

<p>obiekt</p> <p>ROZBUDOWA Z PEŁNĄ BUDOWNĄ BUDYNKU SZKOŁY PODSTAWOWEJ W LASOCICACH- PROJEKT ZMIENNY</p>	<p>Dotacja nr 319/8</p> <p>Lasocice, ul. Szkołna 13</p>
<p>inwestor</p> <p>Gmina Świąciewo ul. Ulańska 4 64-115 Świąciewo</p>	

RZUT I PIĘTRA

[illegible]