Załącznik graficzny do Uchwały
Nr ..XVI...../.....110...../2016
Rady Gminy Święciechowa
z dnia ...17...marca.....2016 r.

PRZEWODNICZĄCY
RADY GMINY
Jan Dutka

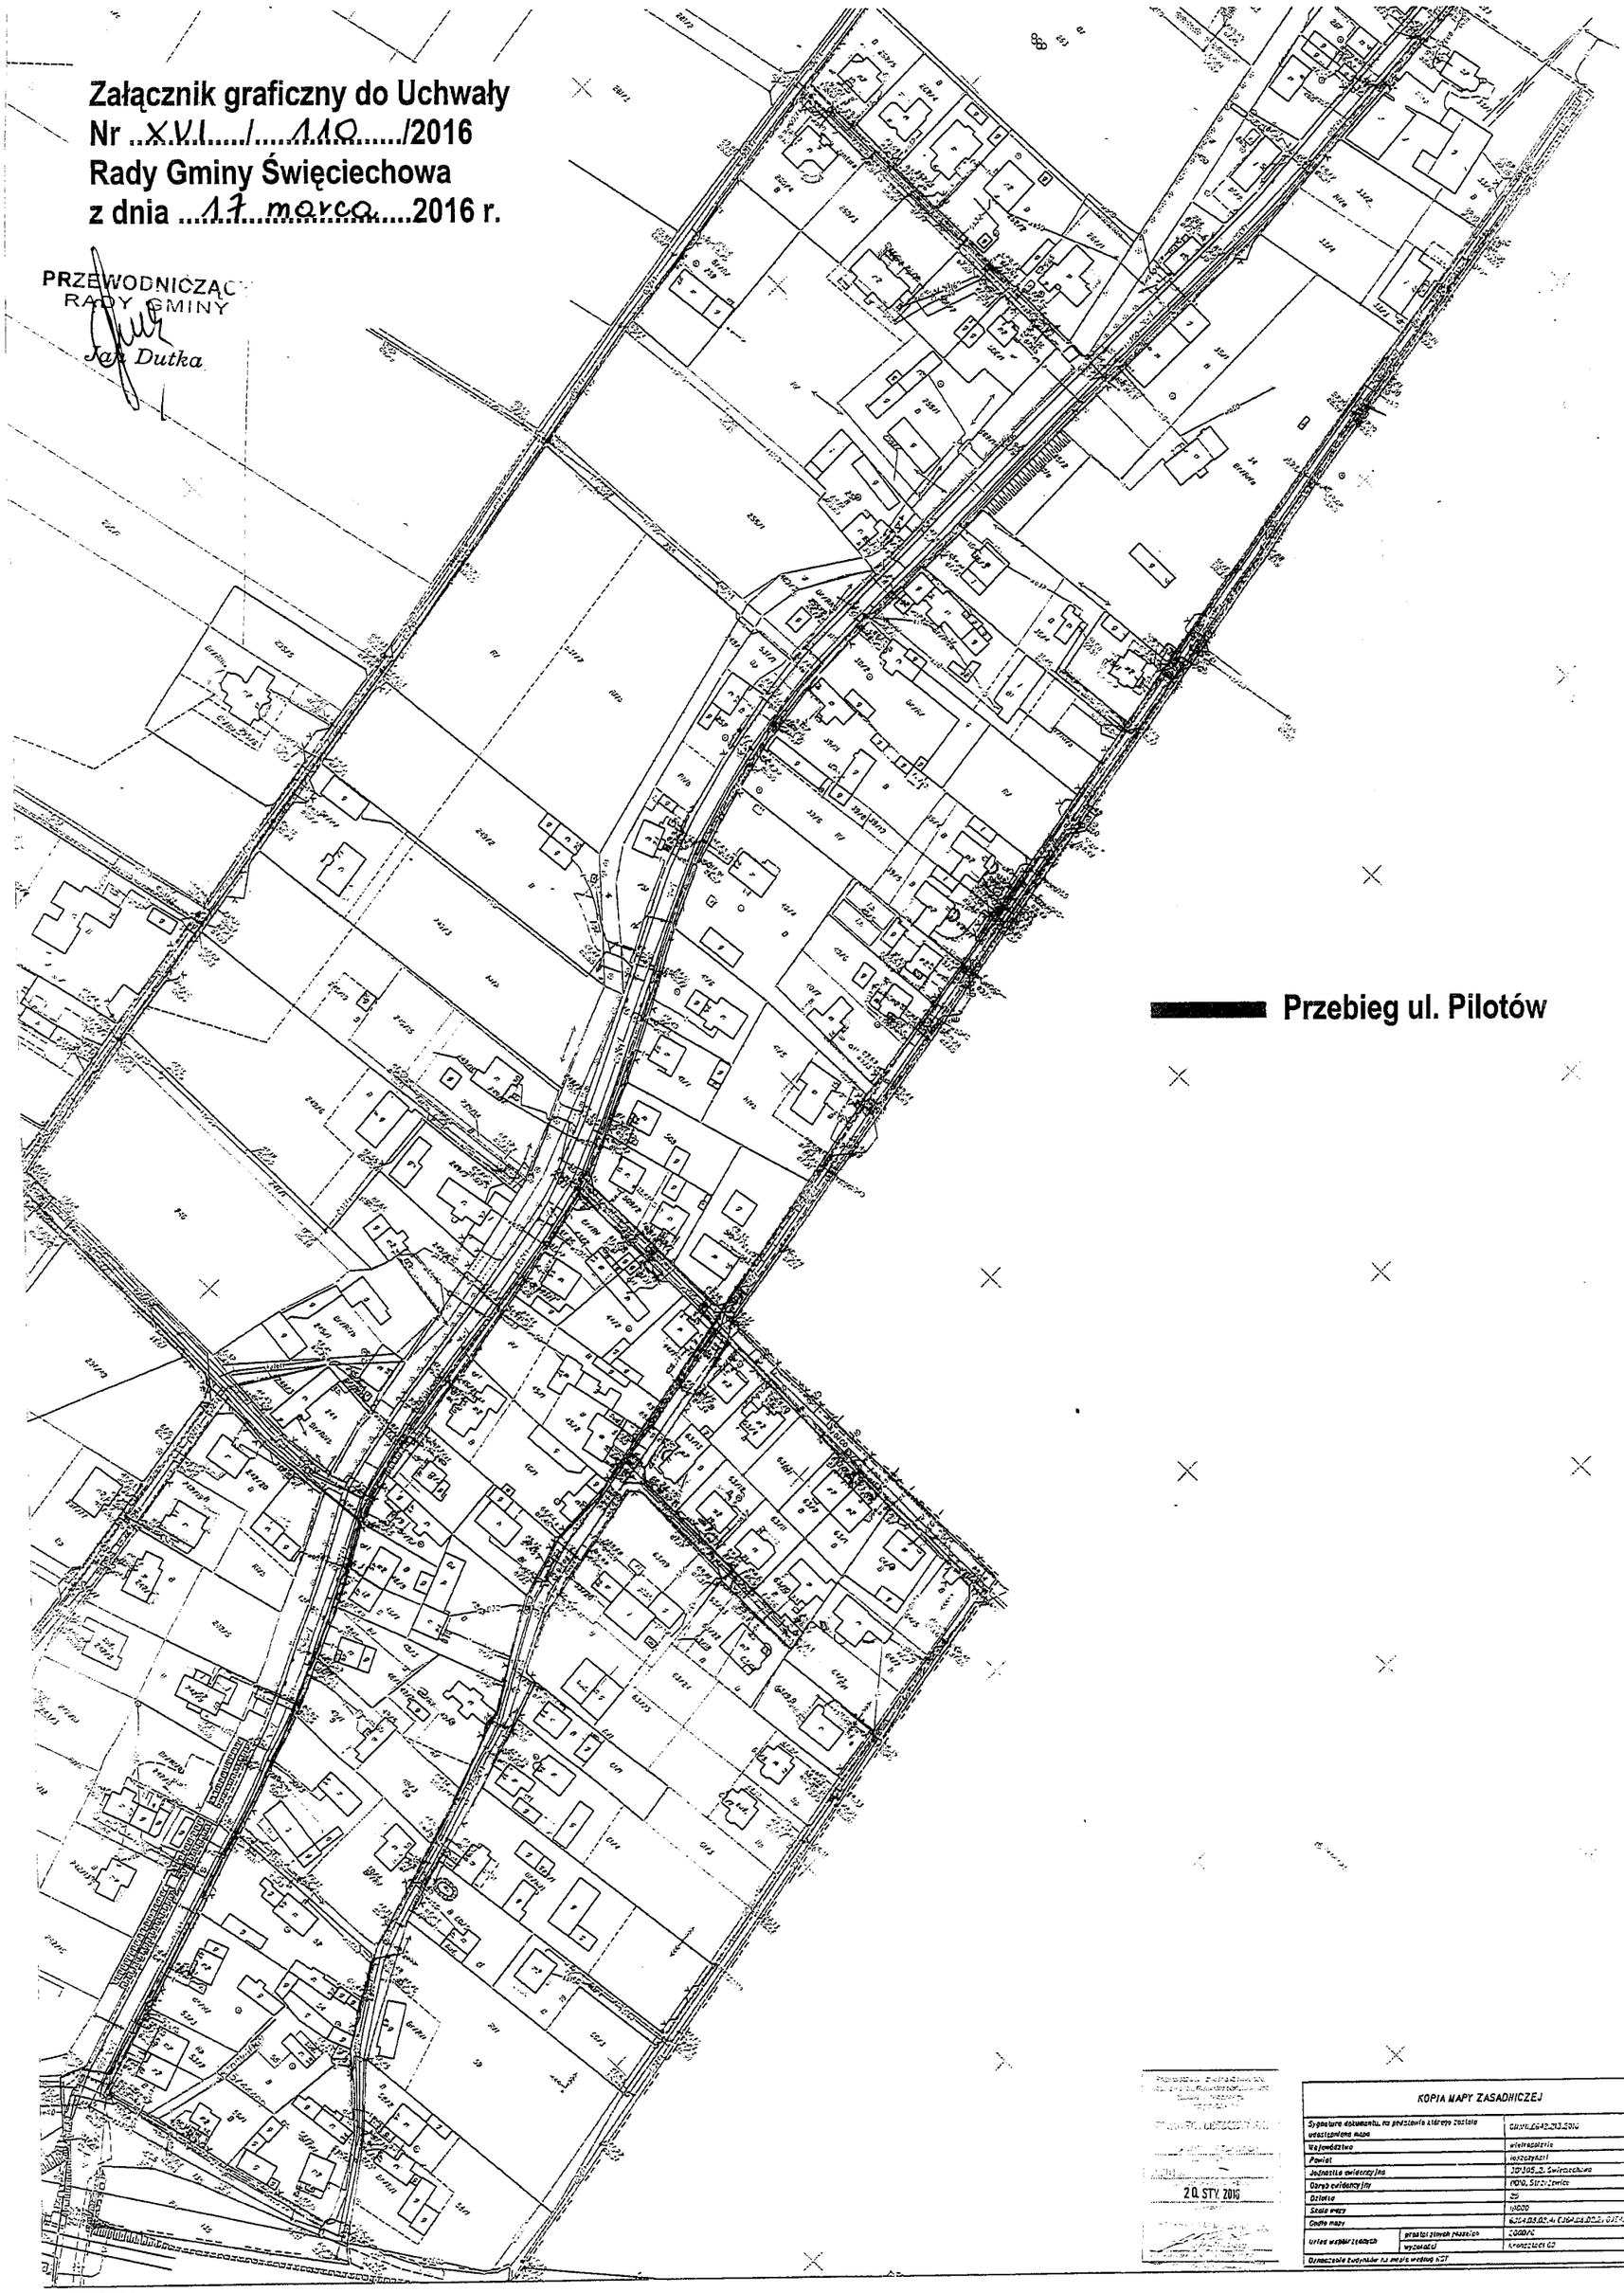

20 STY. 2016

KOPIA MAPY ZASADNICZEJ		
Sygnatura dokumentu, na podstawie którego została udostępniona mapa		GN.VII.6642.213.2016
Województwo		wielkopolskie
Powiat		leszczyński
Jednostka ewidencyjna		301305_2, Święciechowa
Obręb ewidencyjny		0010, Strzyżewice
Działka		25
Skala mapy		1:1000
Godło mapy		6364.05.02.4; 6364.05.02.2; 6364.05.02.[illegible]
Układ współrzędnych	prostokątnych płaskich	2000/0
	wysokości	kronsztadt 60
Oznaczenie budynków na mapie według KGT		