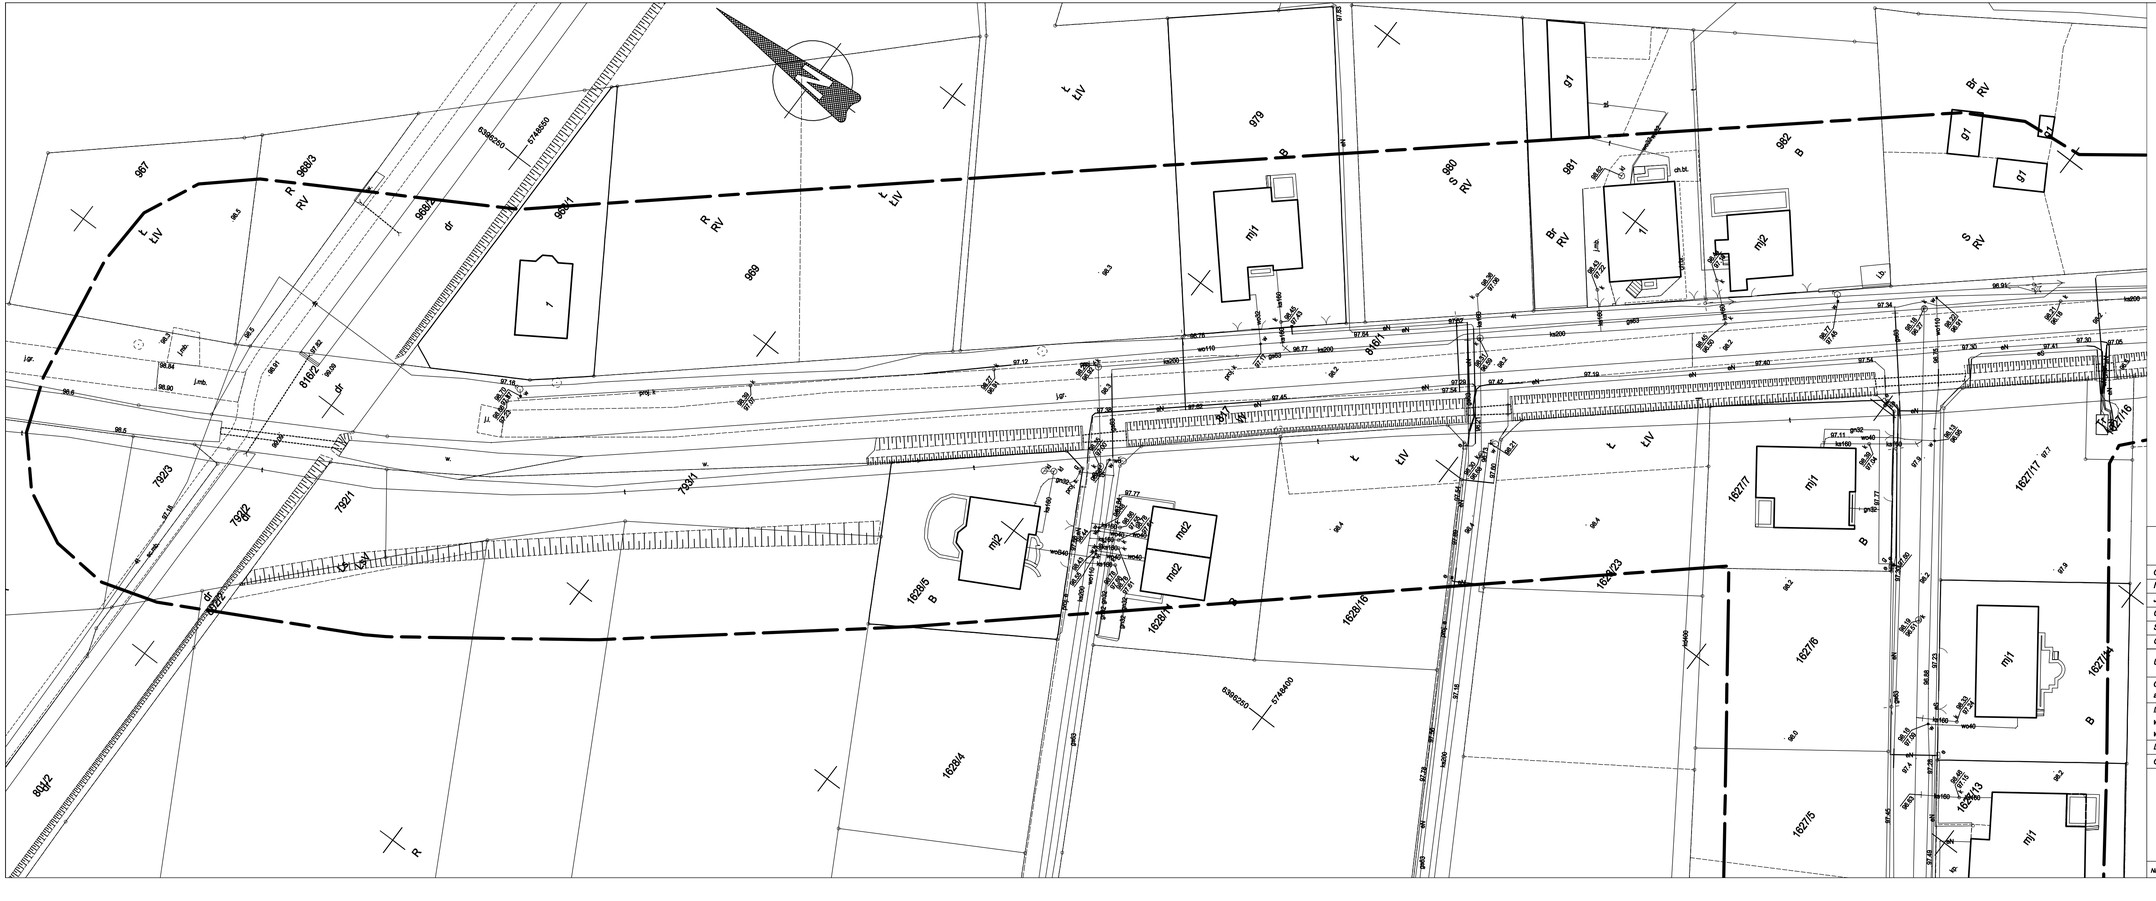

Potwierdzam, że niniejszy dokument został opracowany w wyniku prac geodezyjnych i kartograficznych, których rezultaty zawiera operat techniczny pozytywnie zweryfikowany. Jednocześnie informuję, że jestem świadomy odpowiedzialności karnej za złożenie fałszywego oświadczenia.

Identyfikator zgłoszenia prac geodezyjnych
GN.VII.6640.2819.2021
Organ służby geodezyjnej, który otrzymał zgłoszenie
Starosta Leszczyński
Wykonawca prac geodezyjnych
USŁUGI GEODEZYJNO KARTOGRAFICZNE I KONSULTINGOWE "PRYZMAT" S.C. J. Florczak, R. Florczak ul. Lipowa 66, 64-100 Leszno tel./fax 65 520 66 36, e-mail: pryzmat@geodeta.pl NIP 697-001-89-37, REGON: 410013833
Nr oraz data sporządzenia dokumentu zawierającego wynik pozytywnej weryfikacji
Protokół Weryfikacji Nr GN.VII.6640.2819.2021_25987 z dnia 11.08.2021r.
Imię i nazwisko oraz nr uprawnień zawodowych kierownika prac
mgr inż. ROBERT FLORCZAK geodeta uprawniony Uprawnienia nr 12/1218 do nr 16557 64-100 Kosmin Wlkp., ul. Kościelna 169a tel. 65 530 51 70, kom. 601 201 169

MAPA DO CELÓW PROJEKTOWYCH

Oznaczenie kancelaryjne zgłoszenia pracy		GN.VII.6640.2819.2021
Nazwa miejscowości		Święciechowa
Jednostka ewidencyjna		Święciechowa 301305_2
Obręb ewidencyjny		Święciechowa 0011
Skala mapy		1:500
Godło mapy		6.165.08.06.1.3, 6.165.08.06.3.1, 6.165.08.06.3.2
Układ współrzędnych	prostokątnych płaskich	2000/6
	wysokości	PL-EVRF2007-NH
Oznaczenie granic obszaru, który był przedmiotem aktualizacji		
Informacje o słuzebnościach gruntowych mających wpływ na zagospodarowanie gruntów zlokalizowanych w granicach projektowanej inwestycji		NIE BADANO
Data opracowania mapy		09.08.2021
Oznaczenia budynków na mapie według KŚT		

USŁUGI GEODEZYJNO KARTOGRAFICZNE
I KONSULTINGOWE
"PRYZMAT" S.C.
J. Florczak, R. Florczak
ul. Lipowa 66, 64-100 Leszno
tel./fax 65 520 66 36, e-mail: pryzmat@geodeta.pl
NIP 697-001-89-37, REGON: 410013833

Nazwa i dane wykonawcy
Podpis osoby reprezentującej wykonawcę

mgr inż. ROBERT FLORCZAK
geodeta uprawniony
Uprawnienia nr 12/1218 do nr 16557
64-100 Kosmin Wlkp., ul. Kościelna 169a
tel. 65 530 51 70, kom. 601 201 169

Imię i nazwisko geodety uprawnionego,
nr uprawnień i podpis geodety, który sprawdził mapę

Na niniejszej mapie nie wykluczа się istnienia uzbrojenia podziemnego, na które brak jest danych branżowych oraz istniejąc nie wykryto sparametryzą pomiarową.