MAPA DO CELÓW PROJEKTOWYCH

Oznaczenie kancelaryjne zgłoszenia pracy		GN.VII.6640.2522.2023
Nazwa miejscowości		Przybyszewo
Jednostka ewidencyjna		301305_2, Święciechowa
Obręb ewidencyjny		0008, Przybyszewo
Skala mapy		1:500
Układ współrzędnych	prostokątnych płaskich	2000/6
	wysokości	PL–EVRF2007–NH
Oznaczenie granic obszaru, który był przedmiotem aktualizacji		
Data opracowania mapy		24.10.2023r.
Oznaczenia budynków na mapie według KŚT		

Opracował: inż. Mateusz Grobelny

USŁUGI GEODEZYJNO-KARTOGRAFICZNE
„GEOBUD" Sp. Jawna
Grzegorz Grobelny i Rafał Skórzewski
ul. 17 Stycznia 97, 64-100 LESZNO
Tel./fax 65 526 91 18, KRS 73275
NIP 697-001-25-92, REGON 410001730

Nazwa / imię i nazwisko wykonawcy
Podpis osoby reprezentującej wykonawcę

GEODETA UPRAWNIONY uprawnienia MGPiB nr 8682 Grzegorz Grobelny tel. 601 671 843

Imię i nazwisko oraz nr uprawnień geodety uprawnionego, nr uprawnień i podpis geodety, który opracował mapę

Poświadczam, że niniejszy dokument został opracowany w wyniku prac geodezyjnych i kartograficznych, których rezultaty zawiera operat techniczny pozytywnie zweryfikowany. Jednocześnie informuję, że jestem świadomy odpowiedzialności karnej za złożenie fałszywego oświadczenia.

Identyfikator zgłoszenia prac geodezyjnych:
GN.VII.6640.2522.2023

Organ służby geodezyjnej, który otrzymał zgłoszenie:
STAROSTA LESZCZYŃSKI

Wykonawca prac geodezyjnych:
GEOBUD Sp. Jawna G. Grobelny i R. Skórzewski

Nr oraz data sporządzenia dokumentu zawierającego wynik pozytywnej weryfikacji:
nr GN.VII.6640.2522.2023_36579 z dnia 18.10.2023r.

Imię i nazwisko oraz nr uprawnień zawodowych kierownika prac:

GEODETA UPRAWNIONY
Grzegorz Grobelny
uprawnienie MGPiB nr 8682
tel. 601 671 843

LEGENDA

- złącze ZK-P poza opracowaniem
- kabel wewnętrznej linii zasilającej
- projektowana rura ochronna typ wg. rysunku

UWAGI

1. Projektowane przyłącze nN wg odrębnego opracowania.
2. Głębokość ułożenia kabli nN w ziemi, mierzona prostopadle od powierzchni ziemi do górnej powierzchni kabla, powinna wynosić co najmniej 70 cm. Kable należy układać na warstwie piasku o grubości co najmniej 10 cm. Ułożone kable należy zasypać warstwą piasku o grubości co najmniej 10 cm, a następnie warstwą rodzimego gruntu.
3. W przypadku układania kabli nN w części drogi lub ulicy kabel układać w osłonach otaczających na głębokości 0,8 m.
4. Do oznaczenia trasy kabla należy ułożyć folię lub siatkę koloru niebieskiego.
5. Układanie kabli, zdejmowanie i skrzyżowania kabli z innymi instalacjami wykonać zgodnie z normą N-SEP-004.
6. Stosować wyroby budowlane posiadające odpowiednie certyfikaty i atesty.

LEGENDA/objaśnienia oznaczeń graficznych:

- GRANICA DZIAŁKI 337/4
- POWIERZCHNIA PODLEGAJĄCA PRZEKSZTAŁCENIU
- (1) BOISKO SPORTOWE WIELOFUNKCYJNE
- WEJŚCIE NA BOISKO
- (2) NAWIERZCHNIA UTWARDZONA– PROJEKTOWANA KOSTKA BRUKOWA
- (3) NAWIERZCHNIA UTWARDZONA ISTNIEJĄCA
- (4) TEREN BIOLOGICZNIE CZYNNY– TRAWA
- (5) TEREN BIO. CZYNNY– NAWIERZCHNIA SZUTROWA
- (6) ISTNIEJĄCY BUDYNEK
- ELEMENTY DO LIKWIDACJI
- PIŁKO– CHWYTY
- ISTNIEJĄCY ZJAZD
- MIEJSCE GORMADZENIA ODPADÓW
- NIEPRZEKRACZALNA LINIA ZABUDOWY
- ELEMENTY POŁOŻONE RÓWNOLEGLE
- L.1 PROJEKTOWANE OŚWIETLENIE BOISKA SPORTOWEGO
- ISTNIEJĄCE DRZEWA
- PROJEKTOWANE ŁAWKI (5 szt.)

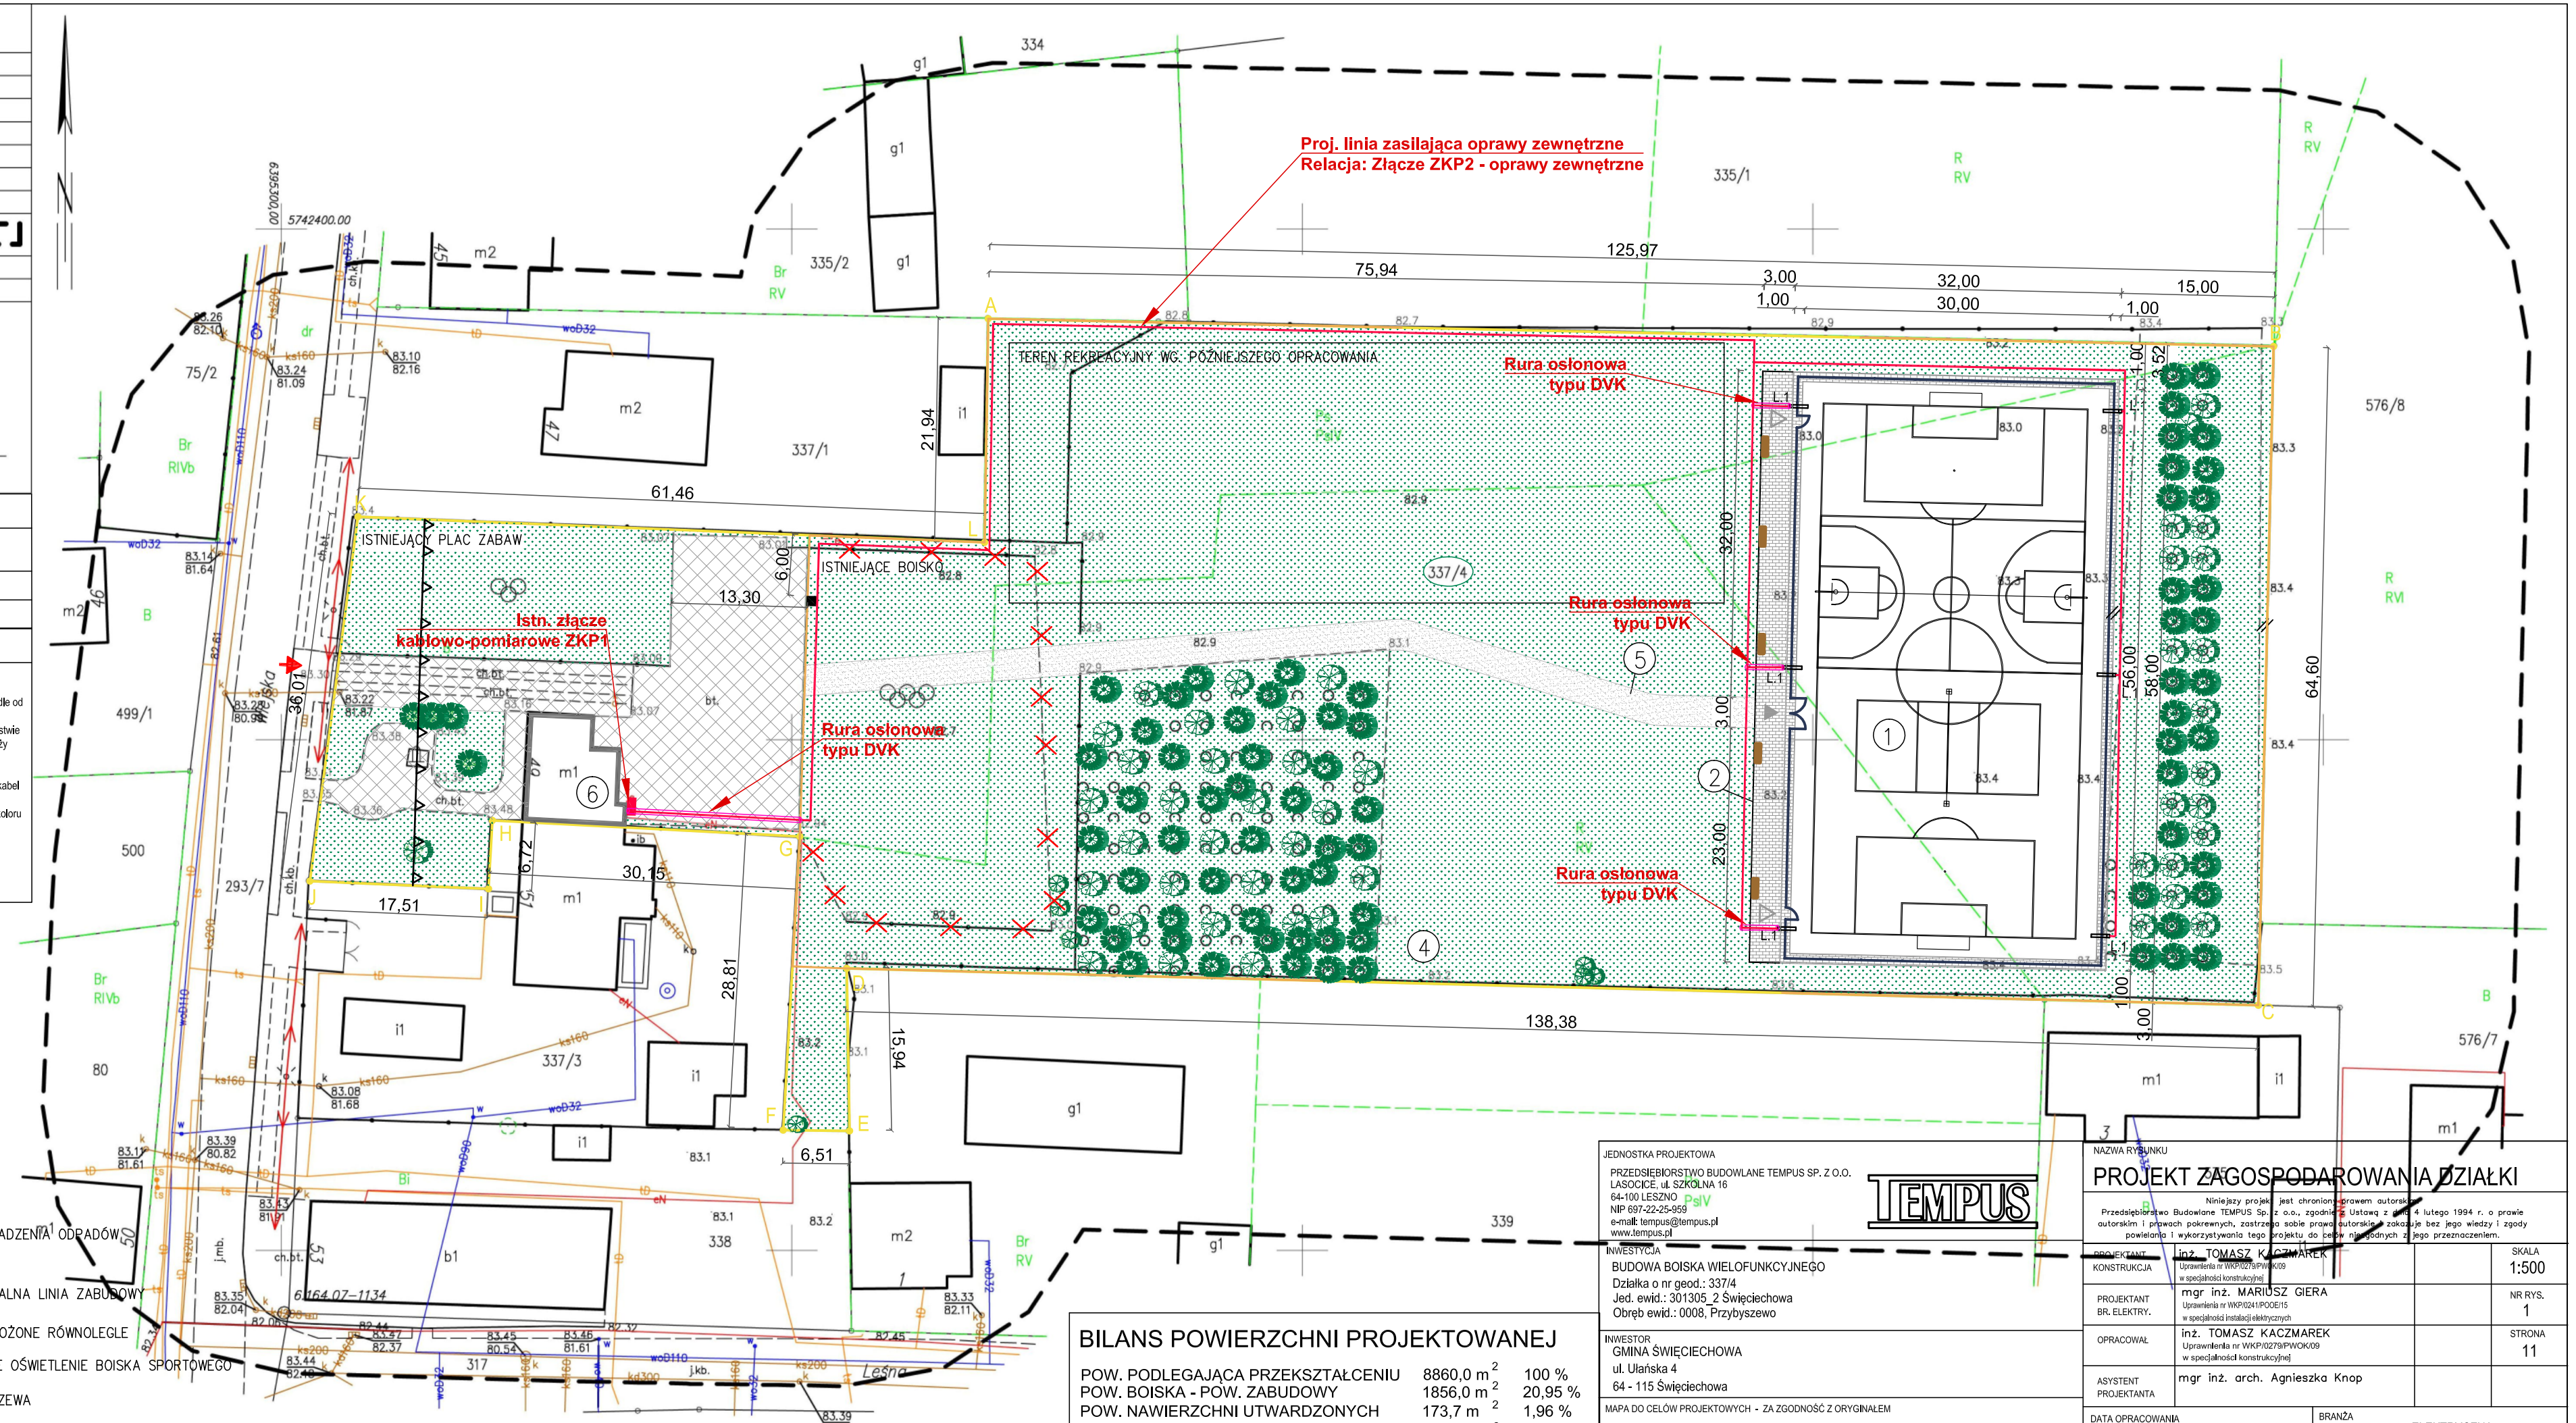

BILANS POWIERZCHNI PROJEKTOWANEJ

POW. PODLEGAJĄCA PRZEKSZTAŁCENIU	8860,0 m²	100 %
POW. BOISKA - POW. ZABUDOWY	1856,0 m²	20,95 %
POW. NAWIERZCHNI UTWARDZONYCH	173,7 m²	1,96 %
POW. BIOLOGICZNIE CZYNNA	6830,3m²	77,09 %

JEDNOSTKA PROJEKTOWA
PRZEDSIĘBIORSTWO BUDOWLANE TEMPUS SP. Z O.O.
ŁAGODCE 44 SZKOLNA 16
64-100 LESZNO PolV
NIP 697-22-25-969
e-mail: tempus@tempus.pl
www.tempus.pl

INWESTYCJA
BUDOWA BOISKA WIELOFUNKCYJNEGO
Działka o nr geod.: 337/4
Jed. ewid.: 301305_2 Święciechowa
Obręb ewid.: 0008, Przybyszewo

INWESTOR
GMINA ŚWIĘCIECHOWA
ul. Ulańska 4
64 - 115 Święciechowa

MAPA DO CELÓW PROJEKTOWYCH - ZA ZGODNOŚĆ Z ORYGINAŁEM

NAZWA RYSUNKU
PROJEKT ZAGOSPODAROWANIA DZIAŁKI

Niniejszy projekt jest chroniony prawem autorskim. Przedsiębiorstwo Budowlane TEMPUS Sp. z o.o., zgodnie z Ustawą z dnia 4 lutego 1994 r. o prawie autorskim i prawach pokrewnych, zastrzega sobie prawa autorskie zakazuje bez jego wiedzy i zgody powielania i wykorzystywania tego projektu do celów niezgodnych z jego przeznaczeniem.

PROJEKTANT KONSTRUKCJA	inż. TOMASZ KACZMAREK Uprawnienia nr WKP/0127/PWOK/05 w specjalności konstrukcyjnej	SKALA	1:500
PROJEKTANT BR. ELEKTRY.	mgr inż. MARIUSZ GIERA Uprawnienia nr WKP/0147/POOE/15 w specjalności instalacji elektrycznych	NR RYS.	1
OPRACOWAŁ	inż. TOMASZ KACZMAREK Uprawnienia nr WKP/0127/PWOK/05 w specjalności konstrukcyjnej	STRONA	11
ASYSTENT PROJEKTANTA	mgr inż. arch. Agnieszka Knop		
DATA OPRACOWANIA	PAŹDZIERNIK 2023	BRANŻA	KONSTRUKCJA, ELEKTRYCZNA