
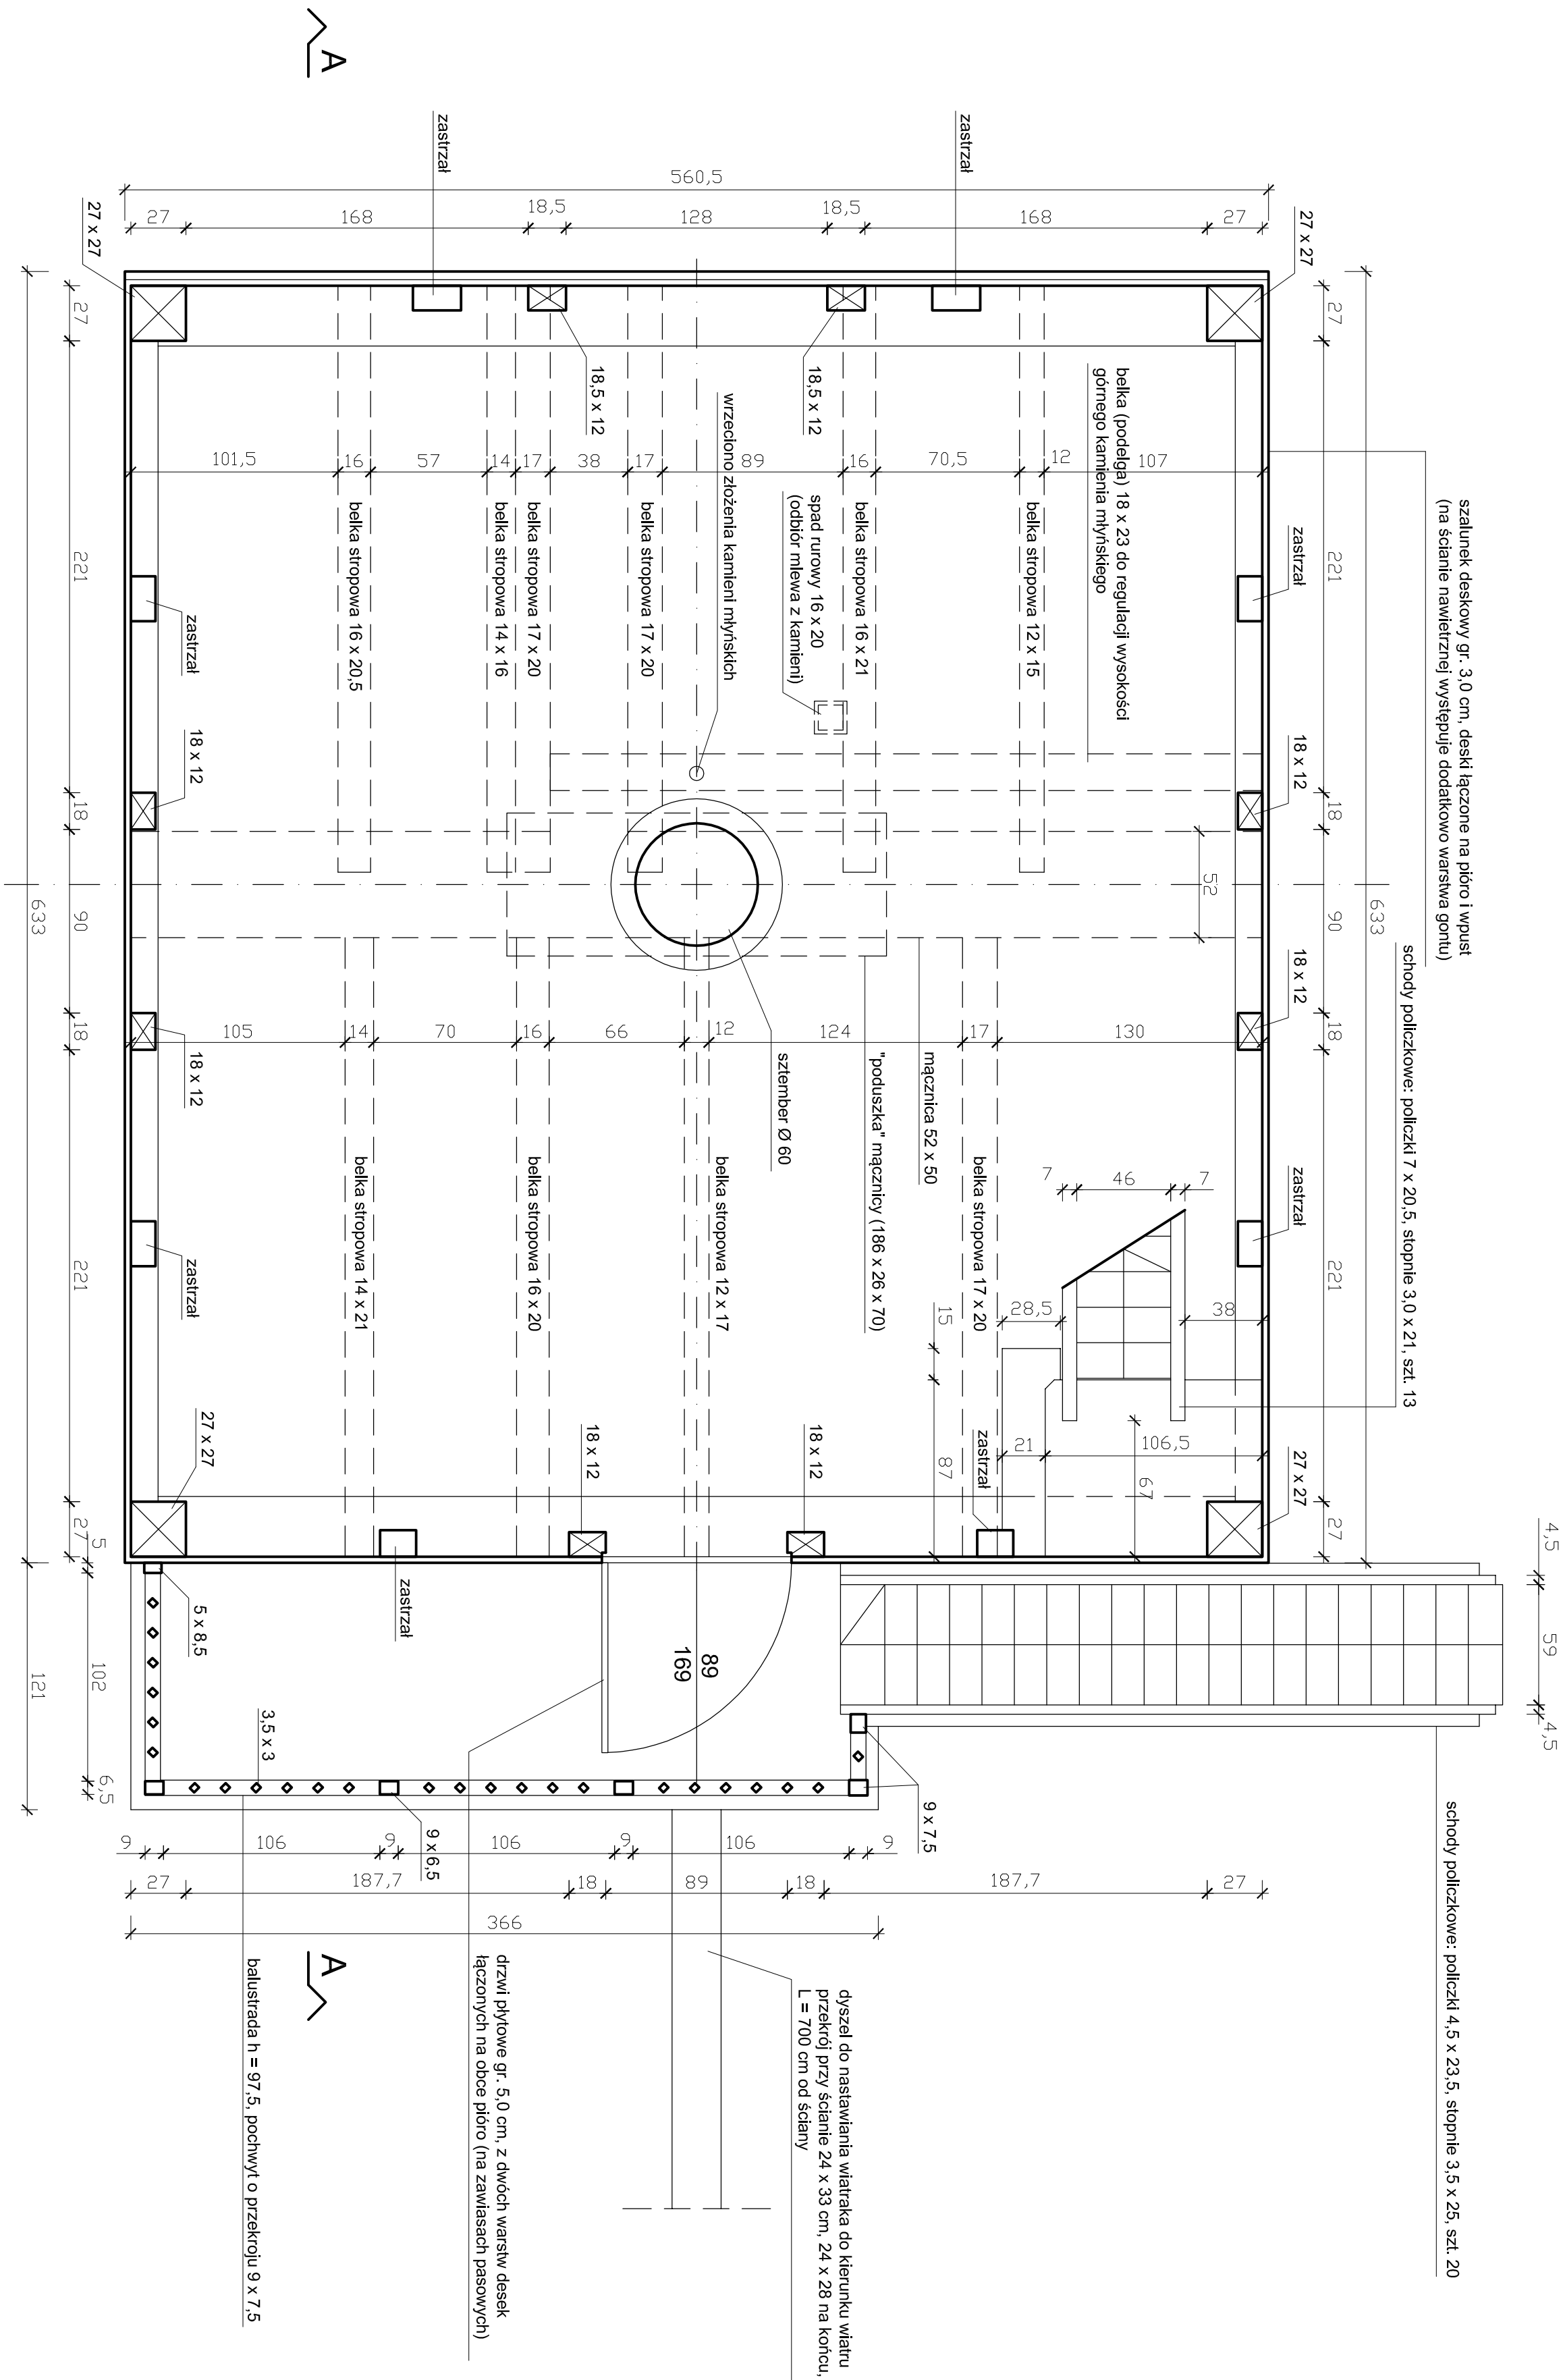


WIATRAK - ŚWIECIECHOWA
RZUT I PIĘTRA 1:25

szalunek deskowy gr. 3,0 cm, deski łączone na pióro i wpust
(na ścianie nawiewnej występuje dodatkowa warstwa gontu)

schody półczekowe: policzki 7 x 20,5, stopnie 3,0 x 21, szt. 13

schody półczekowe: policzki 4,5 x 23,5, stopnie 3,5 x 25, szt. 20

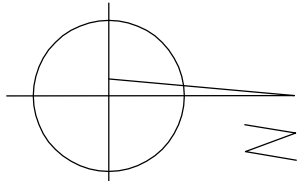

INWENTARYZACJA ARCHITEKTONICZNO - KONSERWATORSKA			
WRAZ Z PROJEKTEM BUDOWLANYM			
REMONTU WIATRAKA - KOZŁAKA			
INWESTOR:	Samorządowy Ośrodek Kultury w Świeciechowie		
ADRES OBIEKTU:	ul. Śmiejska 1A, 64 - 115 Świeciechowa		
SKALA:	Świeciechowa, ul. Śmiejska 1A, dz. nr ewid. 1024/1		
1 : 25	RZUT I PIĘTRA		NR RYS. 05
PROJEKTOWAŁ:	mgr inż. arch. Filip Tomaszewski	NR UPRAWNIEN:	PODPIS:
PROJEKTOWAŁ:	mgr inż. Bogdan Tomaszewski	7301/WL	DATA: XII 2020 r.