WIATRAK - ŚWIĘCIECHOWA
PRZEKRÓJ A - A 1:25

WINDA WIATRAKOWA

ZŁOŻENIE KAMIENI MŁYŃSKICH Z OBUDOWĄ

WINDA HAMULCOWA

BALUSTRADA - II PIĘTRO

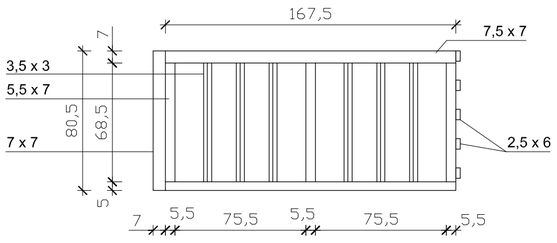

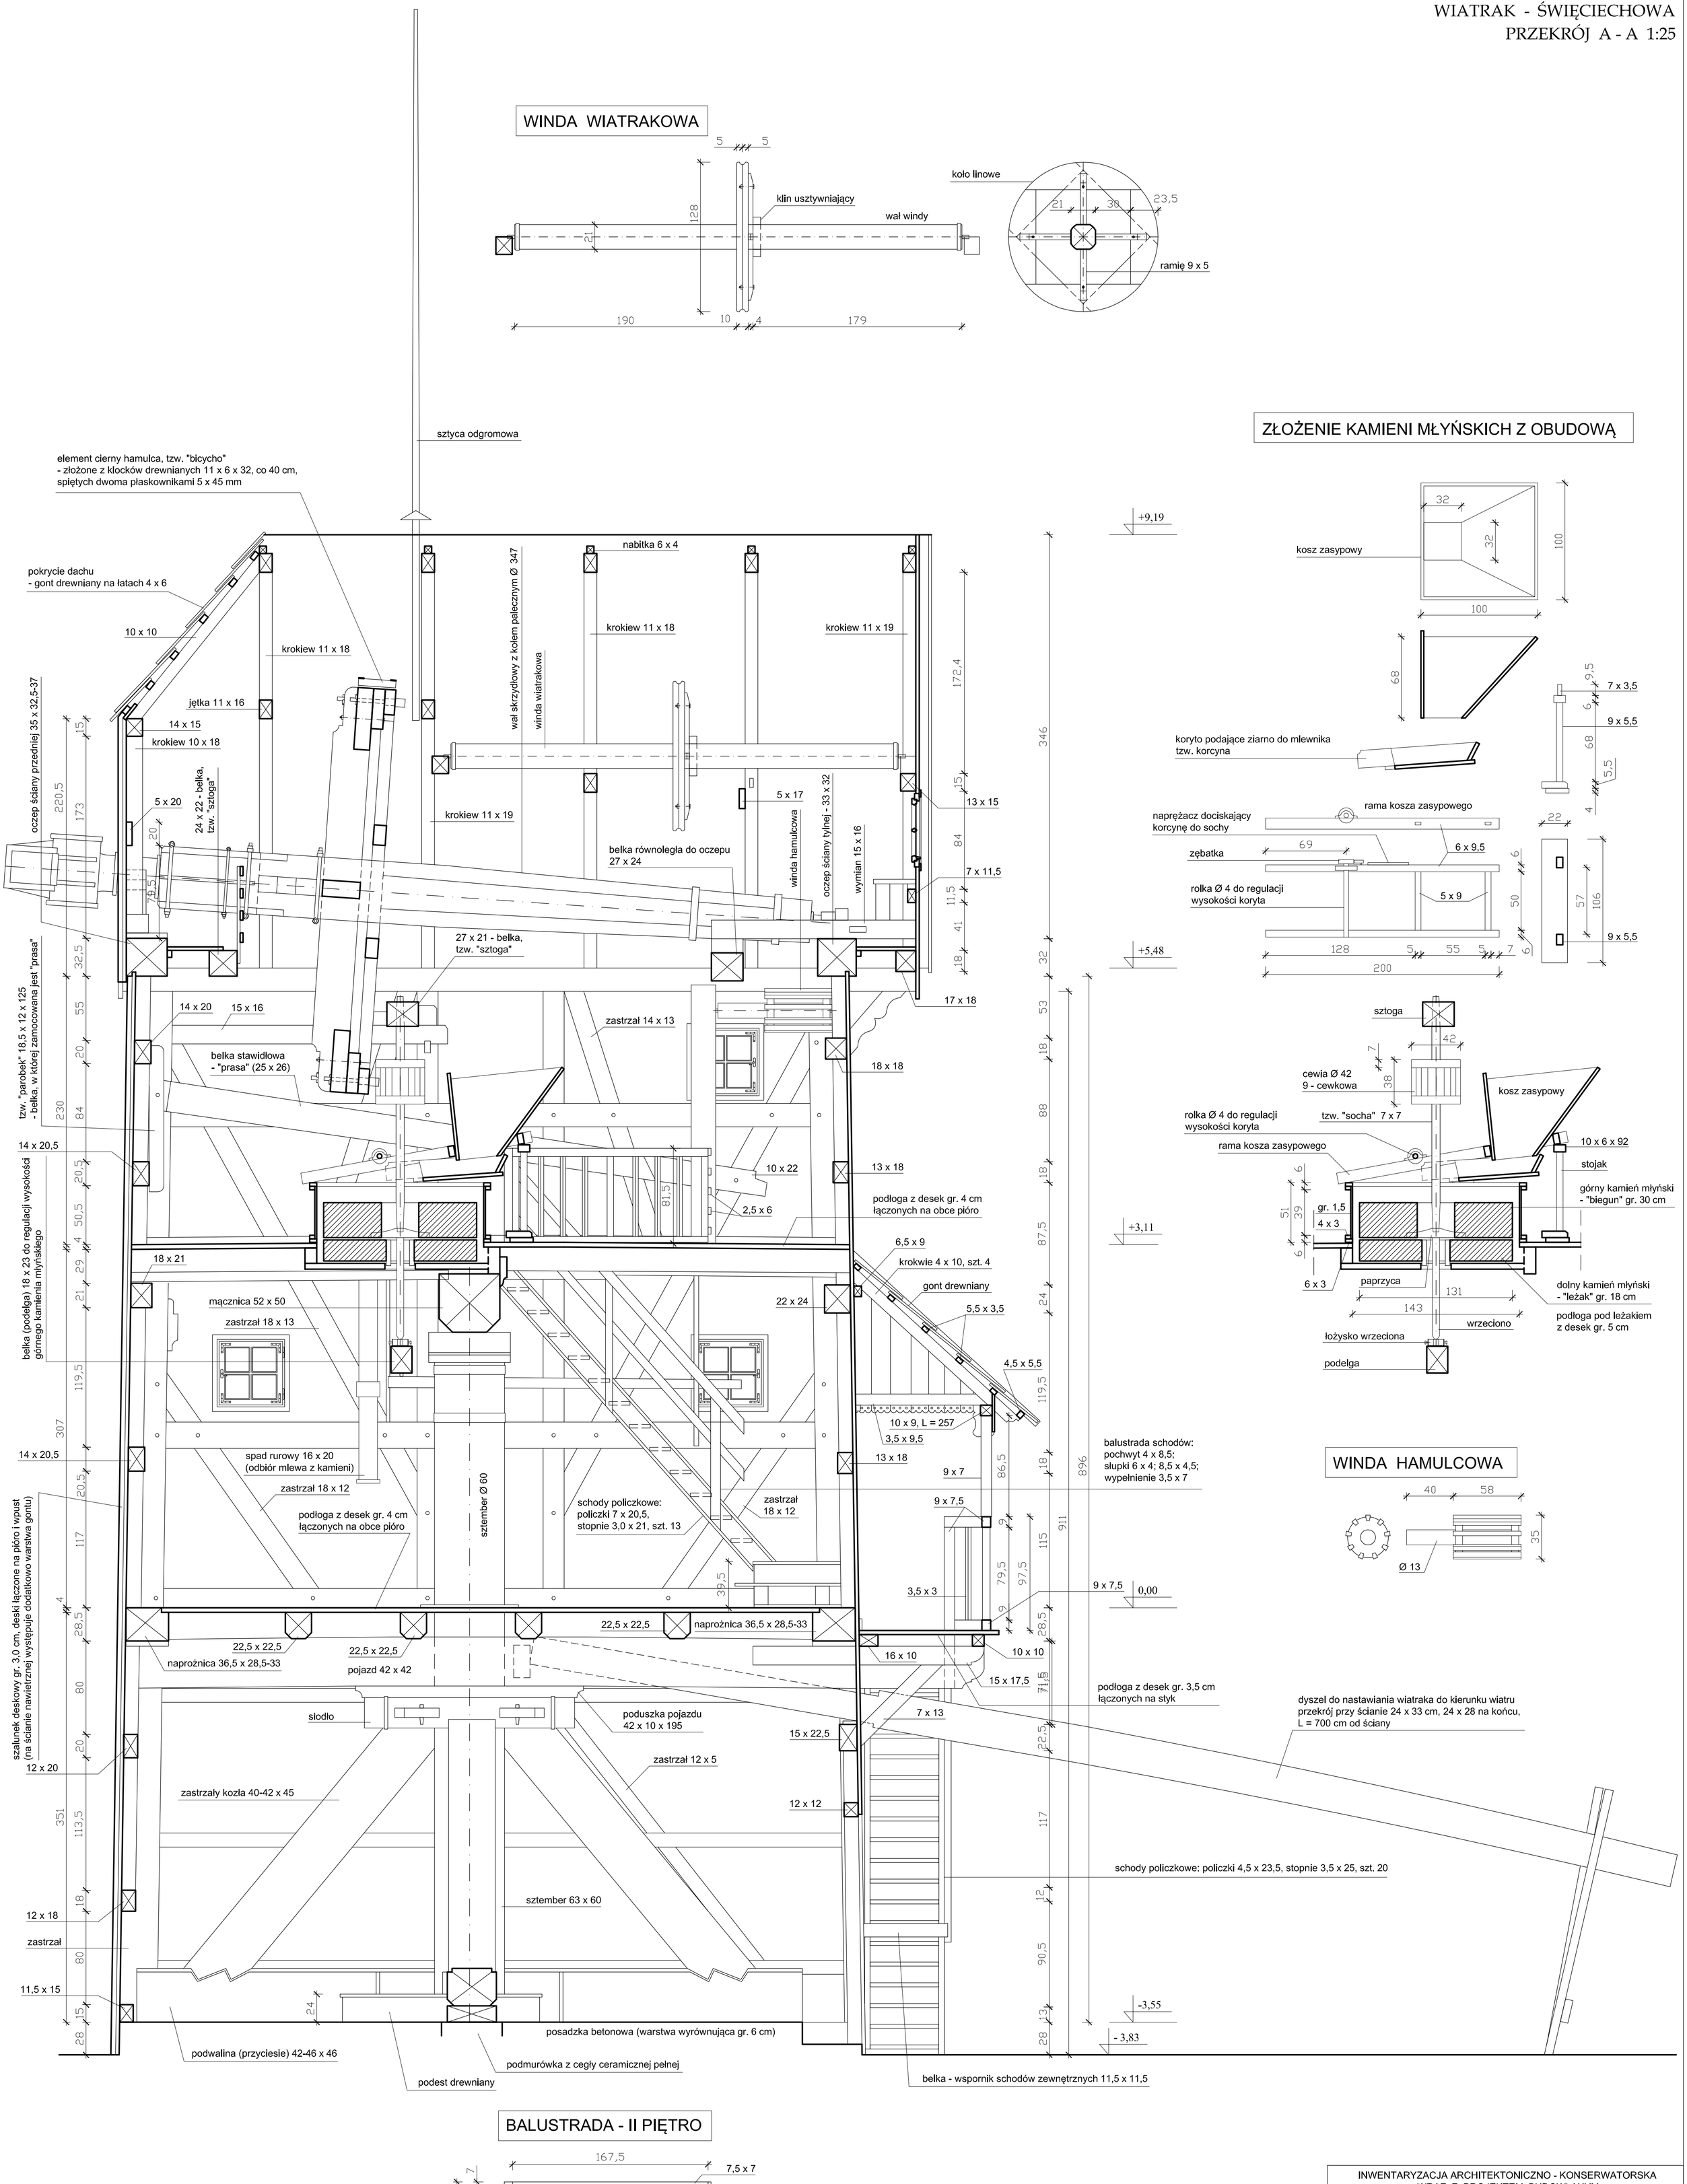

INWENTARYZACJA ARCHITEKTONICZNO - KONSERWATORSKA WRAZ Z PROJEKTEM BUDOWLANYM REMONTU WIATRAKA - KOŹLAKA				
INWESTOR:	Samorządowy Ośrodek Kultury w Święciechowie ul. Śmigielska 1A, 64 - 115 Święciechowa			
ADRES OBIEKTU:	Święciechowa, ul. Śmigielska 1A, dz. nr ewid. 1024/1			
SKALA: 1 : 25	NAZWA RYSUNKU: PRZEKRÓJ A - A			NR RYS. 09
		NR UPRAWNIEŃ:	PODPIS:	DATA:
PROJEKTOWAŁ:	mgr inż. arch. Filip Tomaszewski	13/R-254/ŁOIA/04		XII 2020 r.
PROJEKTOWAŁ:	mgr inż. Bogdan Tomaszewski	73/01/WŁ		XII 2020 r.