


PLAN STAŁEJ ORGANIZACJI RUCHU

SKALA 1 : 500

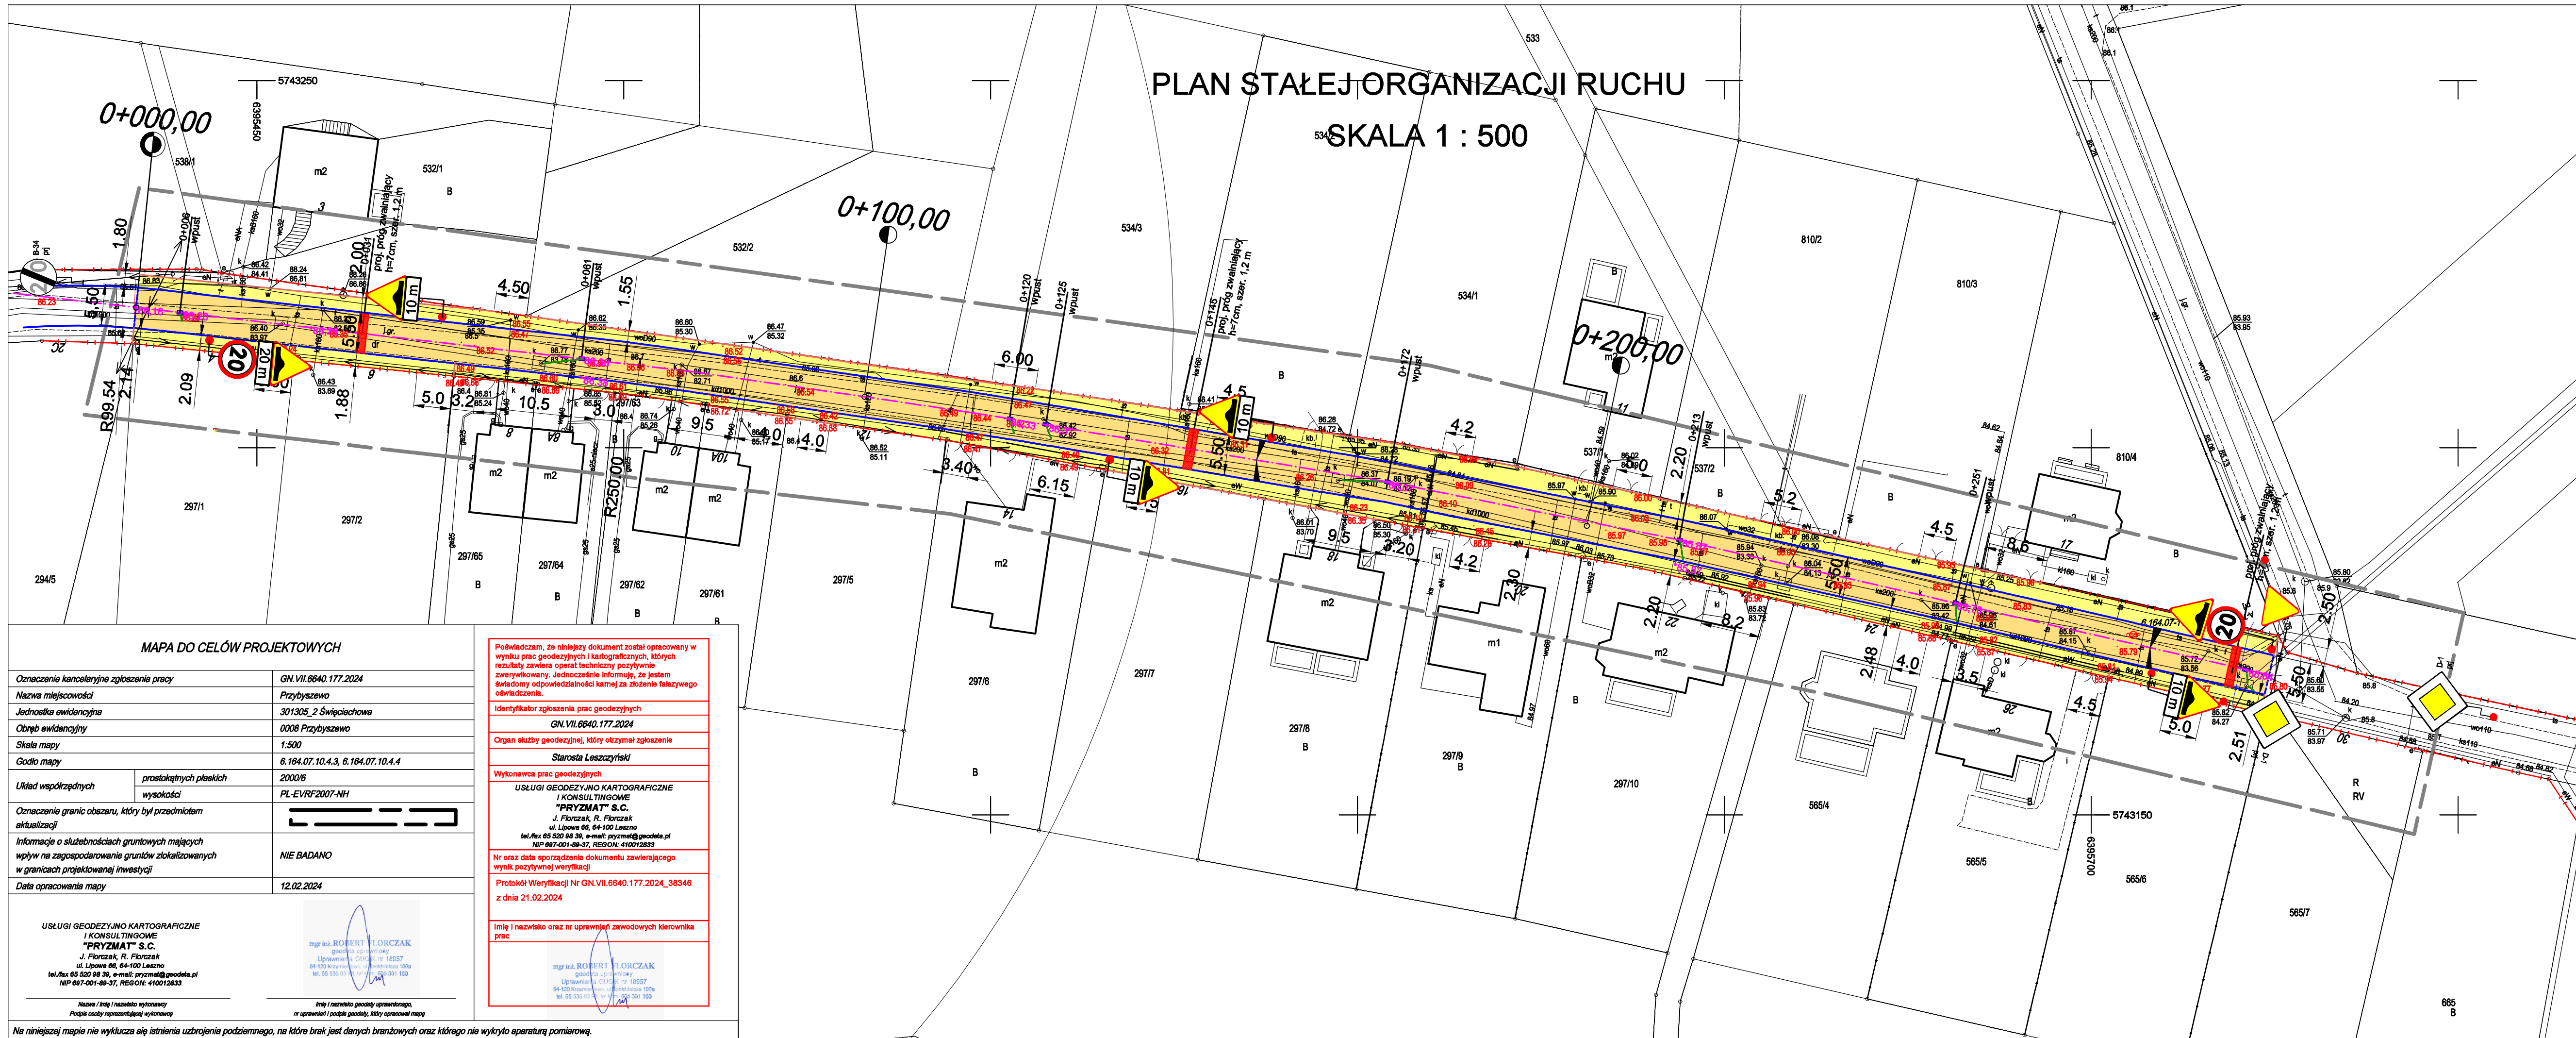

LEGENDA

- Linia rozgraniczająca pas drogowy
- Proj. nawierzchnia jezdni z kostki betonowej , gr. 8 cm, szara
- Proj. nawierzchnia chodnika z kostki betonowej grafitowej - gr.8cm
- Proj. krawężnik betonowy 15x30x100
- Proj. krawężnik betonowy najazdowy 15x22x100
- Proj. obrzeże betonowe 8x30x100
- Proj. oś trasy \* ściek z kostki betonowej
- Numery działek na których będą prowadzone roboty budowlane
- Rzędne terenu istniejącego
- Projektowany wpust uliczny z przykanalikiem fi 200 mm PVC
- Projektowane rzędne
- Projektowane oznakowanie pionowe

TITAN Leszno Sp. z o.o.  
ul. Kurpińskiego 3  
64-130 Rydzyna

Temat	Przebudowa odcinka drogi gminnej - ul. Granicznej w miejscowości Przybyszewo				
Rodzaj opracowania	PLAN STAŁEJ ORGANIZACJI RUCHU				Nr rysunku
Stanowisko	Nazwisko	Data	Podpis	2	
Projektant: Branża drogowa	mgr inż. Wiesław Furmaniak upr. proj nr 1647/94/Lo	05.2024		Skala	
Sprawdzający: Branża drogowa	mgr inż. Wojciech Furmaniak upr. proj nr WKP/0087/POOD/13	05.2024		1 : 500	

MAPA DO CELÓW PROJEKTOWYCH

Oznaczenie kancelijne zgłoszenia pracy	GN.VII.6640.177.2024
Nazwa miejscowości	Przybyszewo
Jednostka ewidencyjna	301305_2 Święciechowa
Obręb ewidencyjny	0008 Przybyszewo
Skala mapy	1:500
Godło mapy	6.164.07.10.4.3, 6.164.07.10.4.4
Układ współrzędnych	prostokątnych płaskich
	wysokości
Oznaczenie granic obszaru, który był przedmiotem aktualizacji	2000/6 PL-EVRF2007-NH
Informacje o służebnościach gruntowych mających wpływ na zagospodarowanie gruntów zlokalizowanych w granicach projektowanej inwestycji	NIE BADANO
Data opracowania mapy	12.02.2024

USŁUGI GEODEZYJNO KARTOGRAFICZNE I KONSULTINGOWE  
"PRYZMAT" S.C.  
J. Florczak, R. Florczak  
ul. Lipowa 66, 64-100 Leszno  
tel./fax 65 520 98 39, e-mail: pryzmat@geodeta.pl  
NIP 697-001-88-37, REGON: 410012833

Podświadczam, że niniejszy dokument został opracowany w wyniku prac geodezyjnych i kartograficznych, których rezultaty zawiera operat techniczny pozytywnie zweryfikowany. Jednocześnie informuję, że jestem świadomy odpowiedzialności karnej za złożenie fałszywego oświadczenia.

Identyfikator zgłoszenia prac geodezyjnych  
GN.VII.6640.177.2024

Organ służby geodezyjnej, który otrzymał zgłoszenie  
Starosta Leszczyński

Wykonawca prac geodezyjnych  
USŁUGI GEODEZYJNO KARTOGRAFICZNE I KONSULTINGOWE  
"PRYZMAT" S.C.  
J. Florczak, R. Florczak  
ul. Lipowa 66, 64-100 Leszno  
tel./fax 65 520 98 39, e-mail: pryzmat@geodeta.pl  
NIP 697-001-88-37, REGON: 410012833

Nr oraz data sporządzenia dokumentu zawierającego wynik pozytywnej weryfikacji  
Protokół Weryfikacji Nr GN.VII.6640.177.2024\_38346  
z dnia 21.02.2024

Imię i nazwisko oraz nr uprawnień zawodowych kierownika prac  
mgr inż. ROBERT FLORCZAK  
geodeta uprawniony  
Uprawnienie: CIŚK nr 18557  
64-120 Kwartalnikowa ul. Łódzka 100a  
tel. 65 536 53 53, e-mail: 65 536 53 53