


MAPA DO CELÓW PROJEKTOWYCH

MAPA DO CELÓW PROJEKTOWYCH		
Oznaczenie kancelarii i nr zgłoszenia pracy	Q2.664.0.92.2025	
Nazwa miejscowości	Lapacze	
Identyfikacja ewidencyjna	Świercchów	
Obręb ewidencyjny	Lapacze	
Skala mapy	1:500	
Godko mapy	6.64.07.10.2 i 6.64.07.05.4,3	
Wzrost projektanta	2000/6	
Wzrost projektanta	PL-ENR 2007-NH	
Oznaczenie granic obszarów, który był przedmiotem deklaracji		
Informacje o służebnościach gruntowych mających wpływ na zagospodarowanie gruntów zlokalizowanych w granicach projektowanej inwestycji	NE. BADO	
Data opracowania mapy	20.01.2025	


[illegible]

STAROSTA LESZCZYŃSKI
Organ służby gospodczy jnei, który otrzymał zgłoszenie
42650 z 22.01.2025
Nr oraz data sporządzenia dokumentu zowierającego
wynik pozytywnej weryfikacji.

GEODEZJA I KARTOGRAFIA
mgr inż. Andrzej Niedbala
Główny inż. 20326
tel. 004 789 603

Imię i nazwisko geodety uprawnionego, nr uprawnień
oraz data i podpis geodety, który opracował mapę

389/9

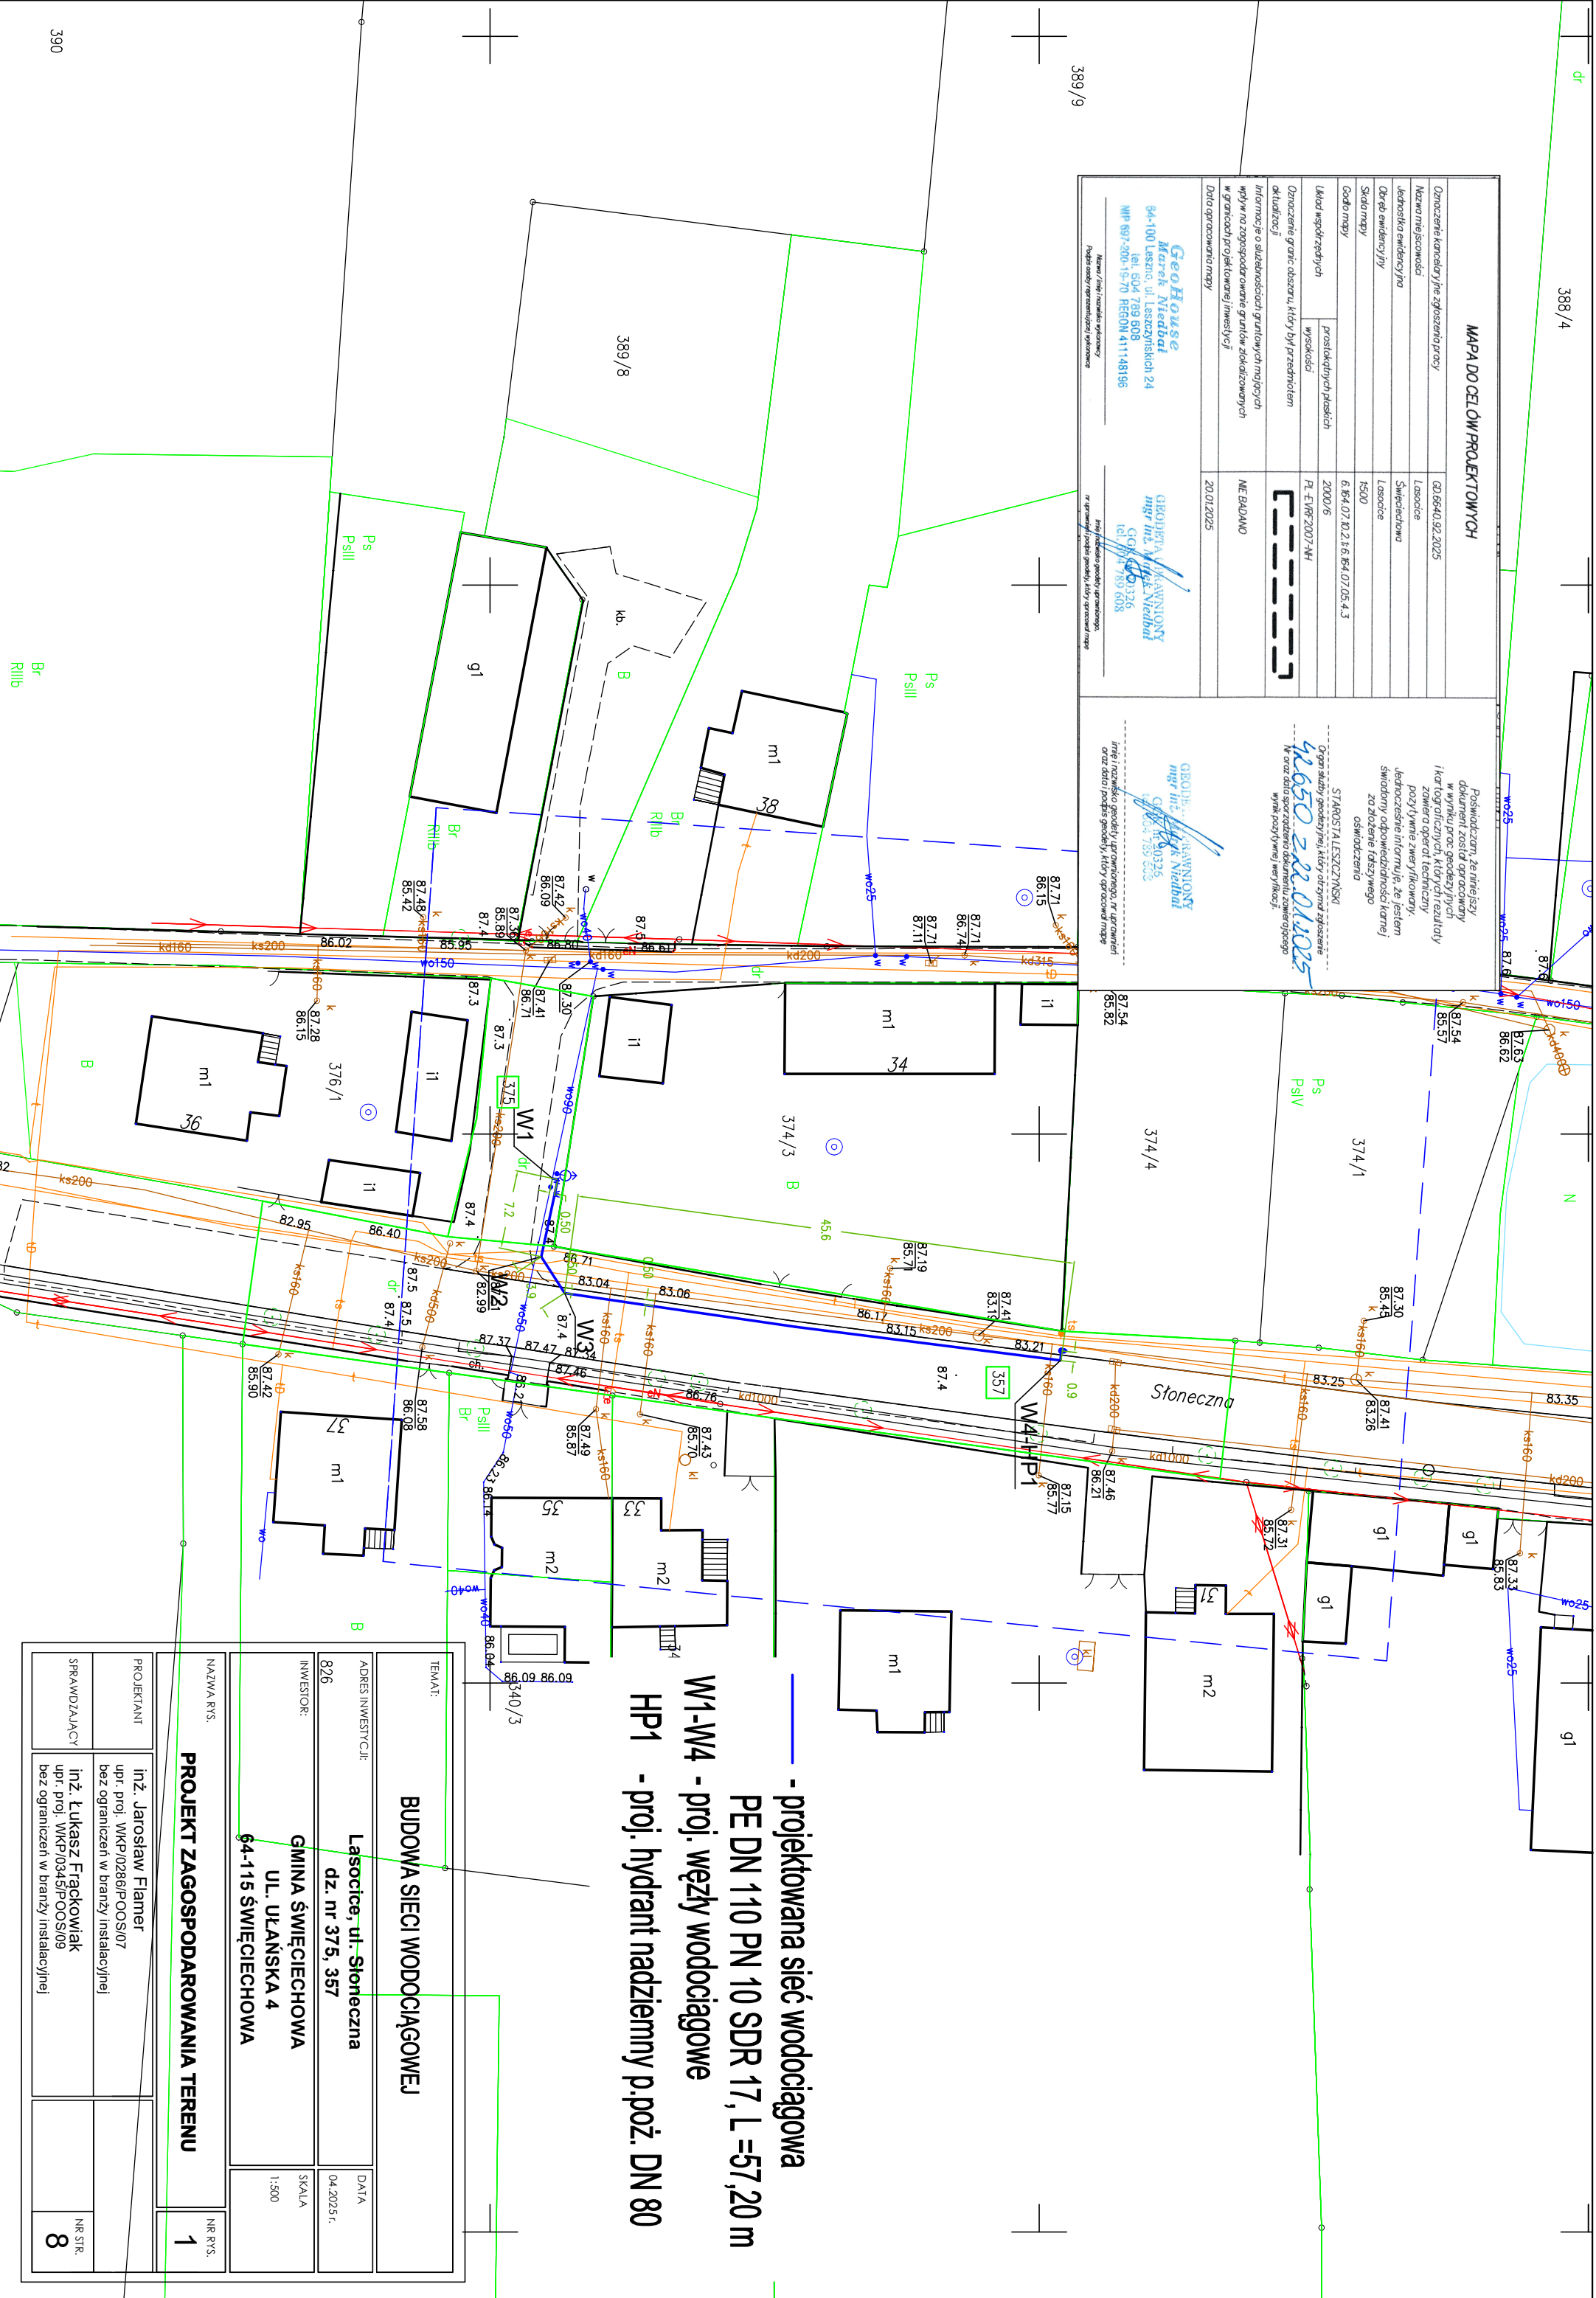

- projektowana sieć wodociągowa

PE DN 110 PN 10 SDR 17, L = 57,20 m

W1-W4 - proj. węzły wodociągowe

HP1 - proj. hydrant nadziemny p.poz. DN 80

TEMAT:		BUDOWA SIECI WODOCIAĞOWEJ	
ADRES INWESTYCJI:		Lasocice, ul. Słoneczna dz. nr 375, 357	
INWESTOR:		GMINA ŚWIECIECHOWA UL. ULAŃSKA 4 64-115 ŚWIECIECHOWA	
NAZWA RYS.		NR RYS.	
PROJEKT ZAGOSPODAROWANIA TERENU		1	
PROJEKTANT		inż. Jarosław Flamer upr. proj. WKP/0286/P/OOS/07 bez ograniczeń w branży Instalacyjnej	
SPRAWDZAJĄCY		inż. Łukasz Frackowiak upr. proj. WKP/0345/P/OOS/09 bez ograniczeń w branży Instalacyjnej	
NR STR.		8	