


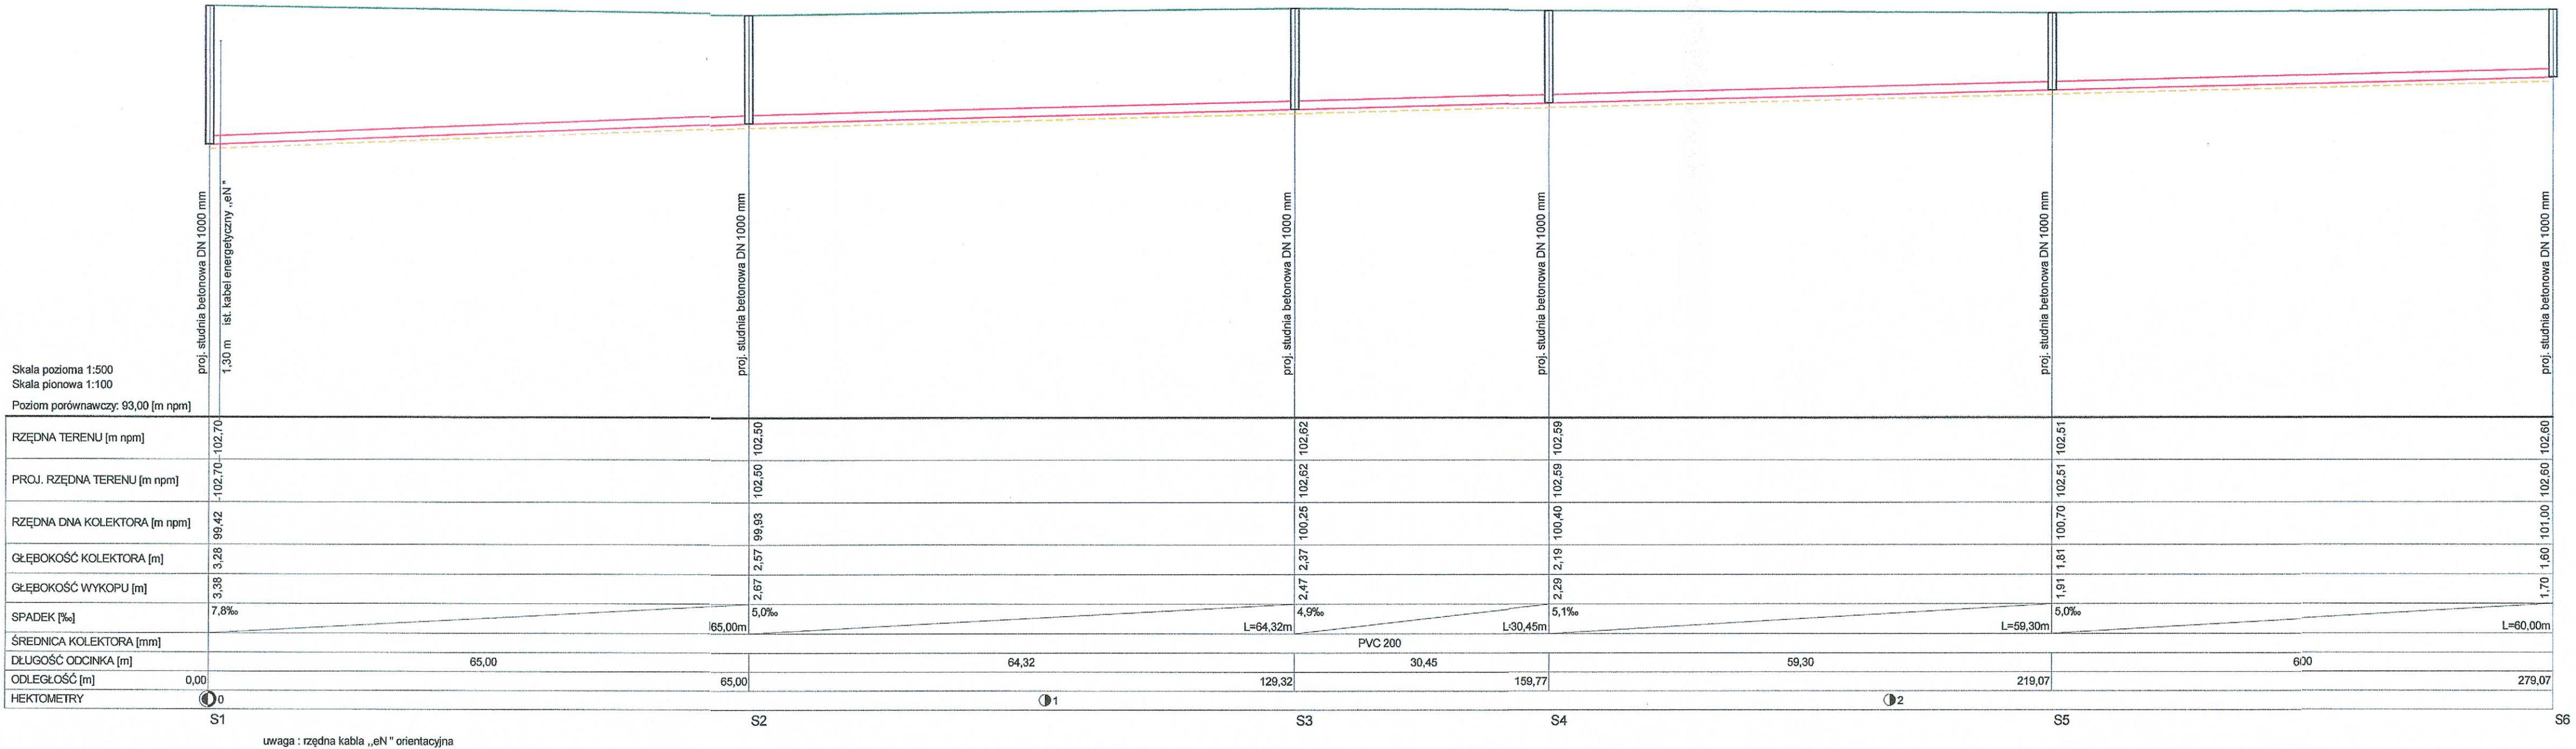

NAZWA ZADANIA	Rozdzielcza sieć wodociągowa i kanalizacja sanitarna			
ADRES	Święciechowa rejon ul.Mórkowskiej dz. nr ewid. : 1006/1, 1017/31			
INWESTOR	Gmina Święciechowa ul. Ulańska 4, 64 - 115 Święciechowa			
PRZEDMIOT RYSUNKU	profil podłużny ks S1 - S6			Skala 1:100/500
DATA: 01/2026	Imię i nazwisko	Nr uprawnień	Podpis	Nr rys.
Projektant	mgr inż.Stanisław Kłosiński	WKP/0271/PWOS/06 spec. inżynieria sanitarna		9
Projektant	inż. Andrzej Kiełasiński	888/86/Lo spec. wodno-melioracyjna		