


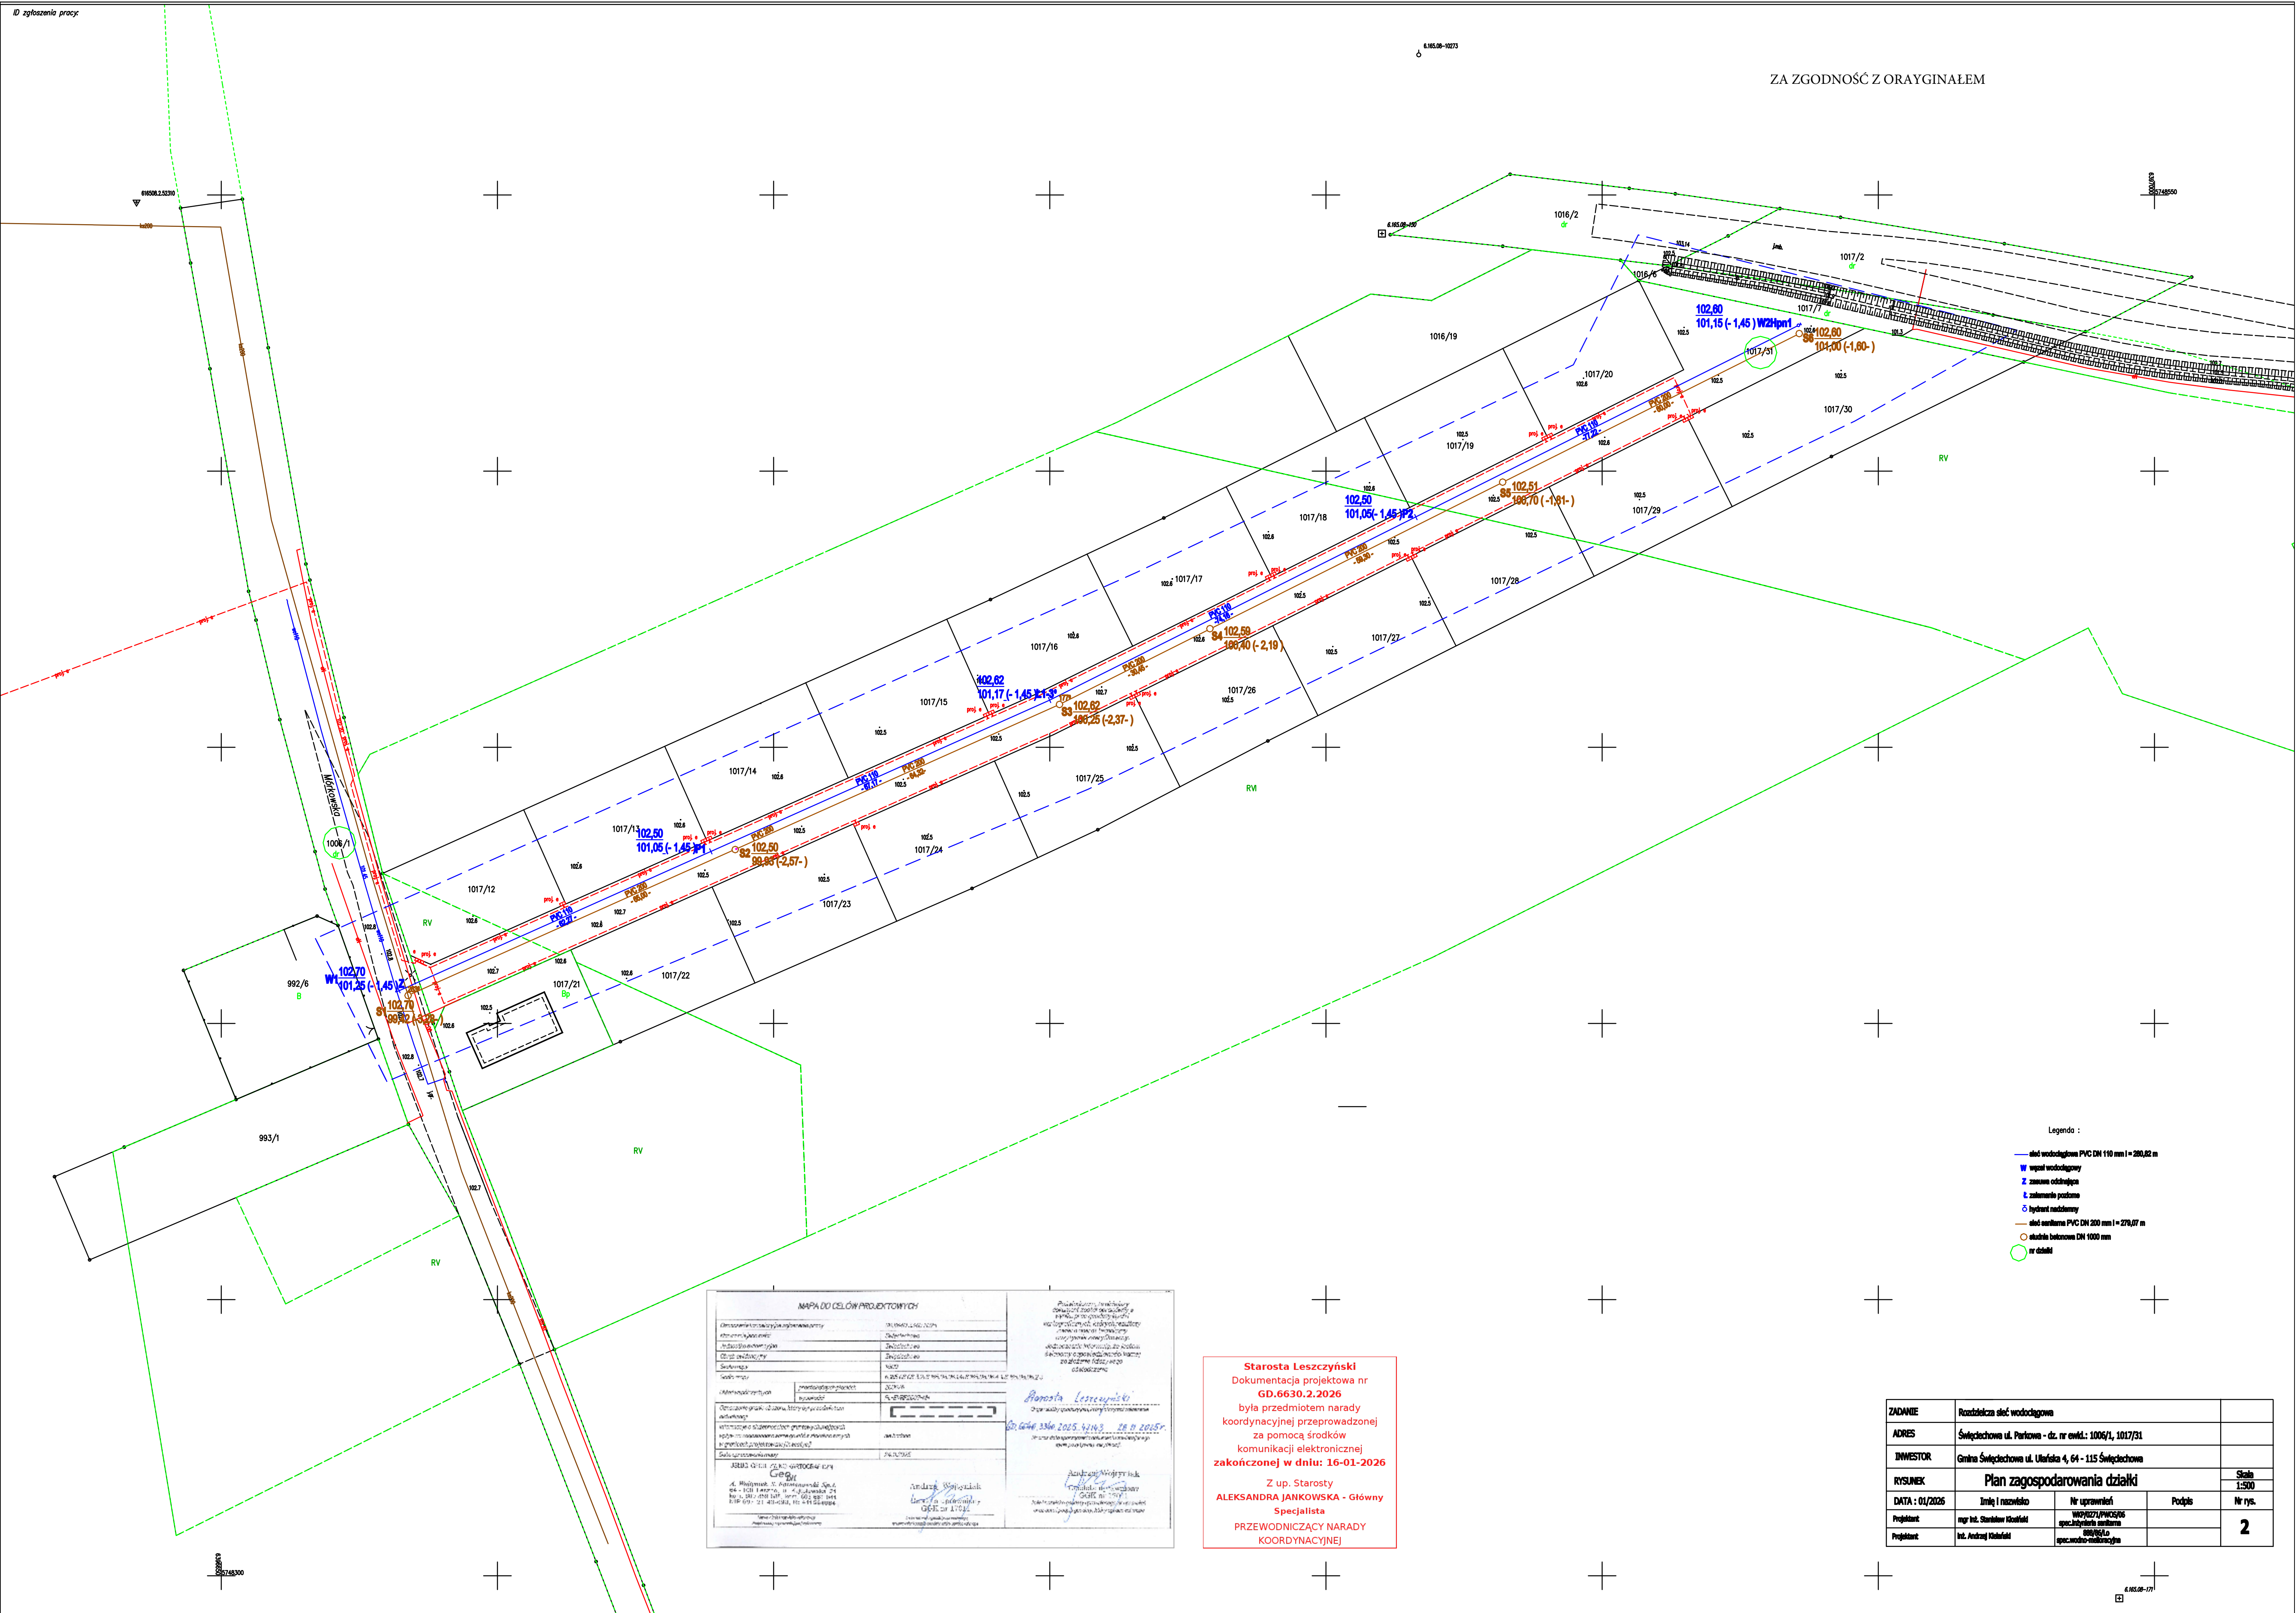

Starosta Leszczyński
 Dokumentacja projektowa nr
GD.6630.2.2026
 była przedmiotem narady
 koordynacyjnej przeprowadzonej
 za pomocą środków
 komunikacji elektronicznej
zakończoną w dniu: 16-01-2026

Z up. Starosty
ALEKSANDRA JANKOWSKA - Główny
Specjalista

PRZEWODNICZĄCA NARADY
KOORDYNACYJNEJ

ZADANIE	Rozdzielcza sieć wodociągowa			
ADRES	Świętłochowa ul. Parkowa - dz. nr ewid.: 1006/1, 1017/31			
INWESTOR	Gmina Świętłochowa ul. Ułuska 4, 64 - 115 Świętłochowa			
RYSunek	Plan zagospodarowania działki			Skala 1:500
DATA : 01/2026	Imię i nazwisko	Nr uprawnień	Podpis	Nr rys.
Projektant	mgr inż. Stanisław Kosiński	WP/027/PW/05/06 specjalista w zakresie		2
Projektant	inż. Andrzej Kosiński	spec. wodno-energetyczna		