


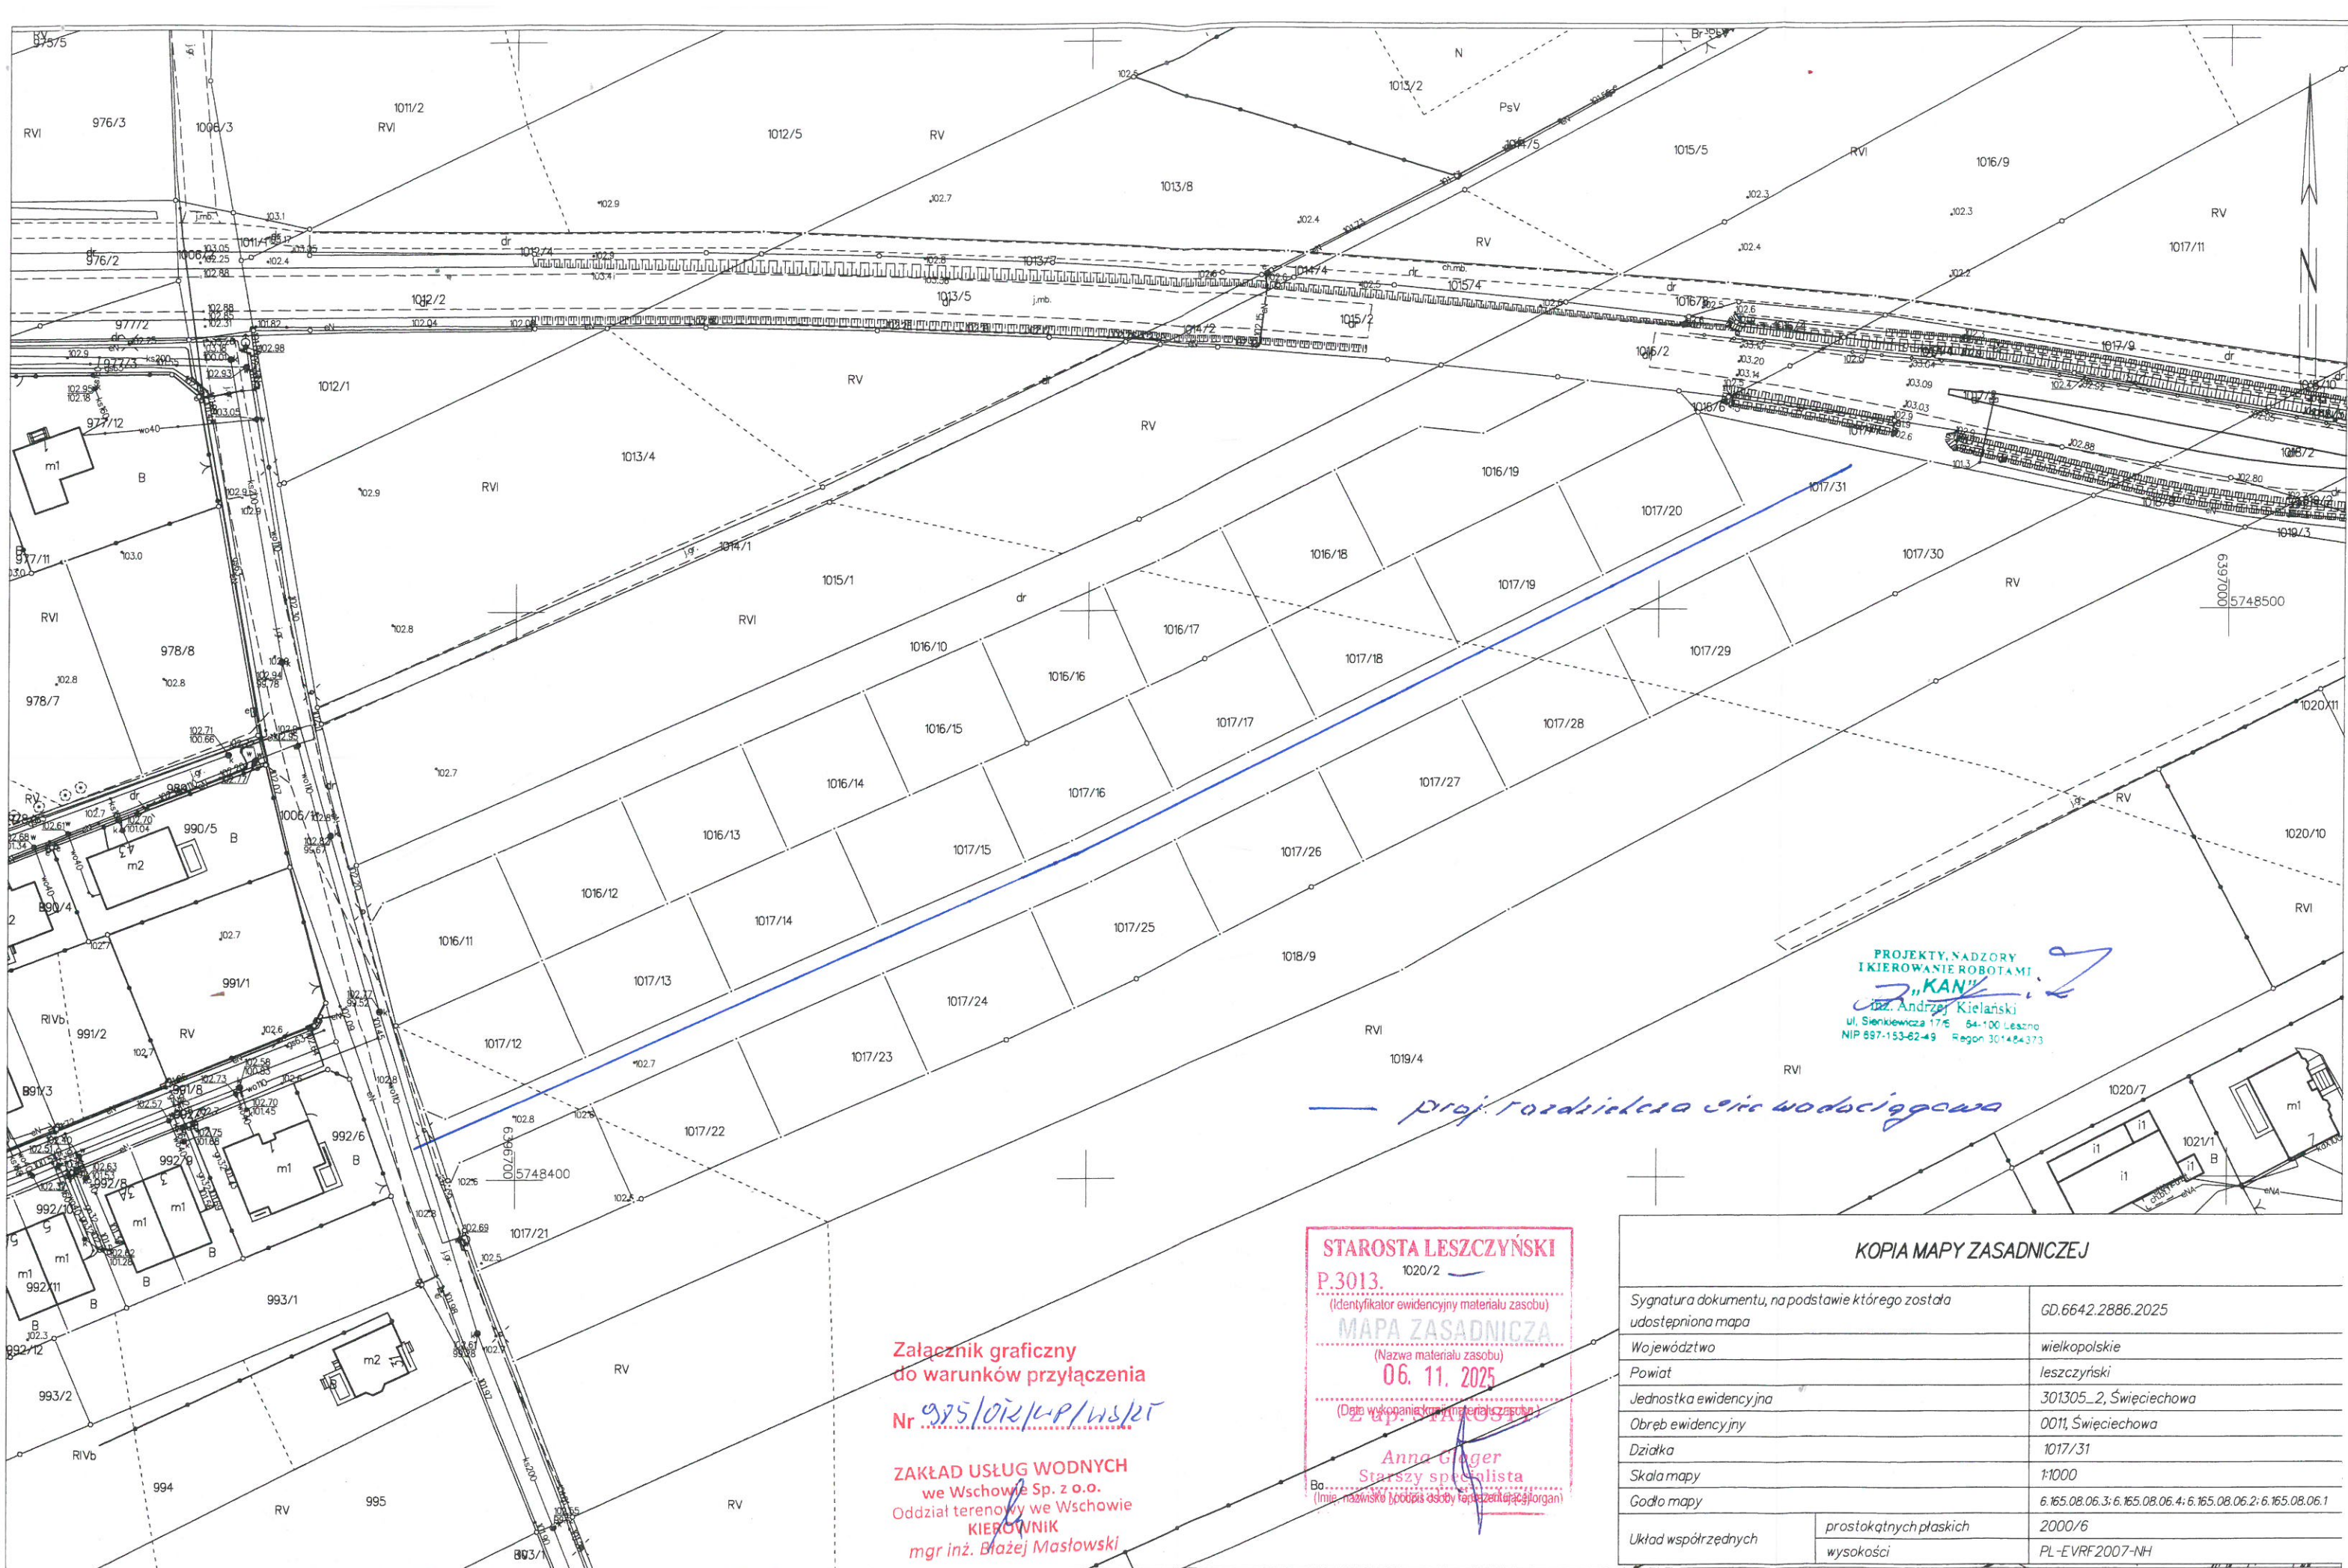

PROJEKTY, NADZORY
I KIEROWANIE ROBOTAMI
„KAN”
Inż. Andrzej Kielarski
ul. Sienkiewicza 17/E 64-100 Leszno
NIP 897-153-62-49 Regon 301484373

proj. rozdzielca ciec wodociągowa

Załącznik graficzny
do warunków przyłączenia
Nr 995/012/14/P/W/125

ZAKŁAD USŁUG WODNYCH
we Wschowie Sp. z o.o.
Oddział terenowy we Wschowie
KIEROWNIK
mgr inż. Błażej Masłowski

STAROSTA LESZCZYŃSKI
P.3013. 1020/2
(Identyfikator ewidencyjny materialu zasobu)
MAPA ZASADNICZA
(Nazwa materialu zasobu)
06.11.2025
(Data wykopania materialu zasobu)
Z up. STAROSTY
Anna Głoger
Starysz specjalista
Bo. (Imię, nazwisko i podpis osoby reprezentującej organ)

KOPIA MAPY ZASADNICZEJ

Sygnatura dokumentu, na podstawie którego została udostępniona mapa	GD.6642.2886.2025
Województwo	wielkopolskie
Powiat	leszczyński
Jednostka ewidencyjna	301305_2, Świeciechowa
Obręb ewidencyjny	0011, Świeciechowa
Dziaka	1017/31
Skala mapy	1:1000
Godło mapy	6.165.08.06.3; 6.165.08.06.4; 6.165.08.06.2; 6.165.08.06.1
Układ współrzędnych	prostokątnych płaskich
wysokości	2000/6 PL-EVRF 2007-NH