


Starosta Leszczyński
Dokumentacja projektowa nr
GD.6630.11.2026
była przedmiotem narady
koordynacyjnej przeprowadzonej
za pomocą środków
komunikacji elektronicznej
zakończoney w dniu: 27-01-2026

Z up. Starosty
ALEKSANDRA JANKOWSKA - Główny
Specjalista
PRZEWODNICZĄCY NARADY
KOORDYNACYJNEJ

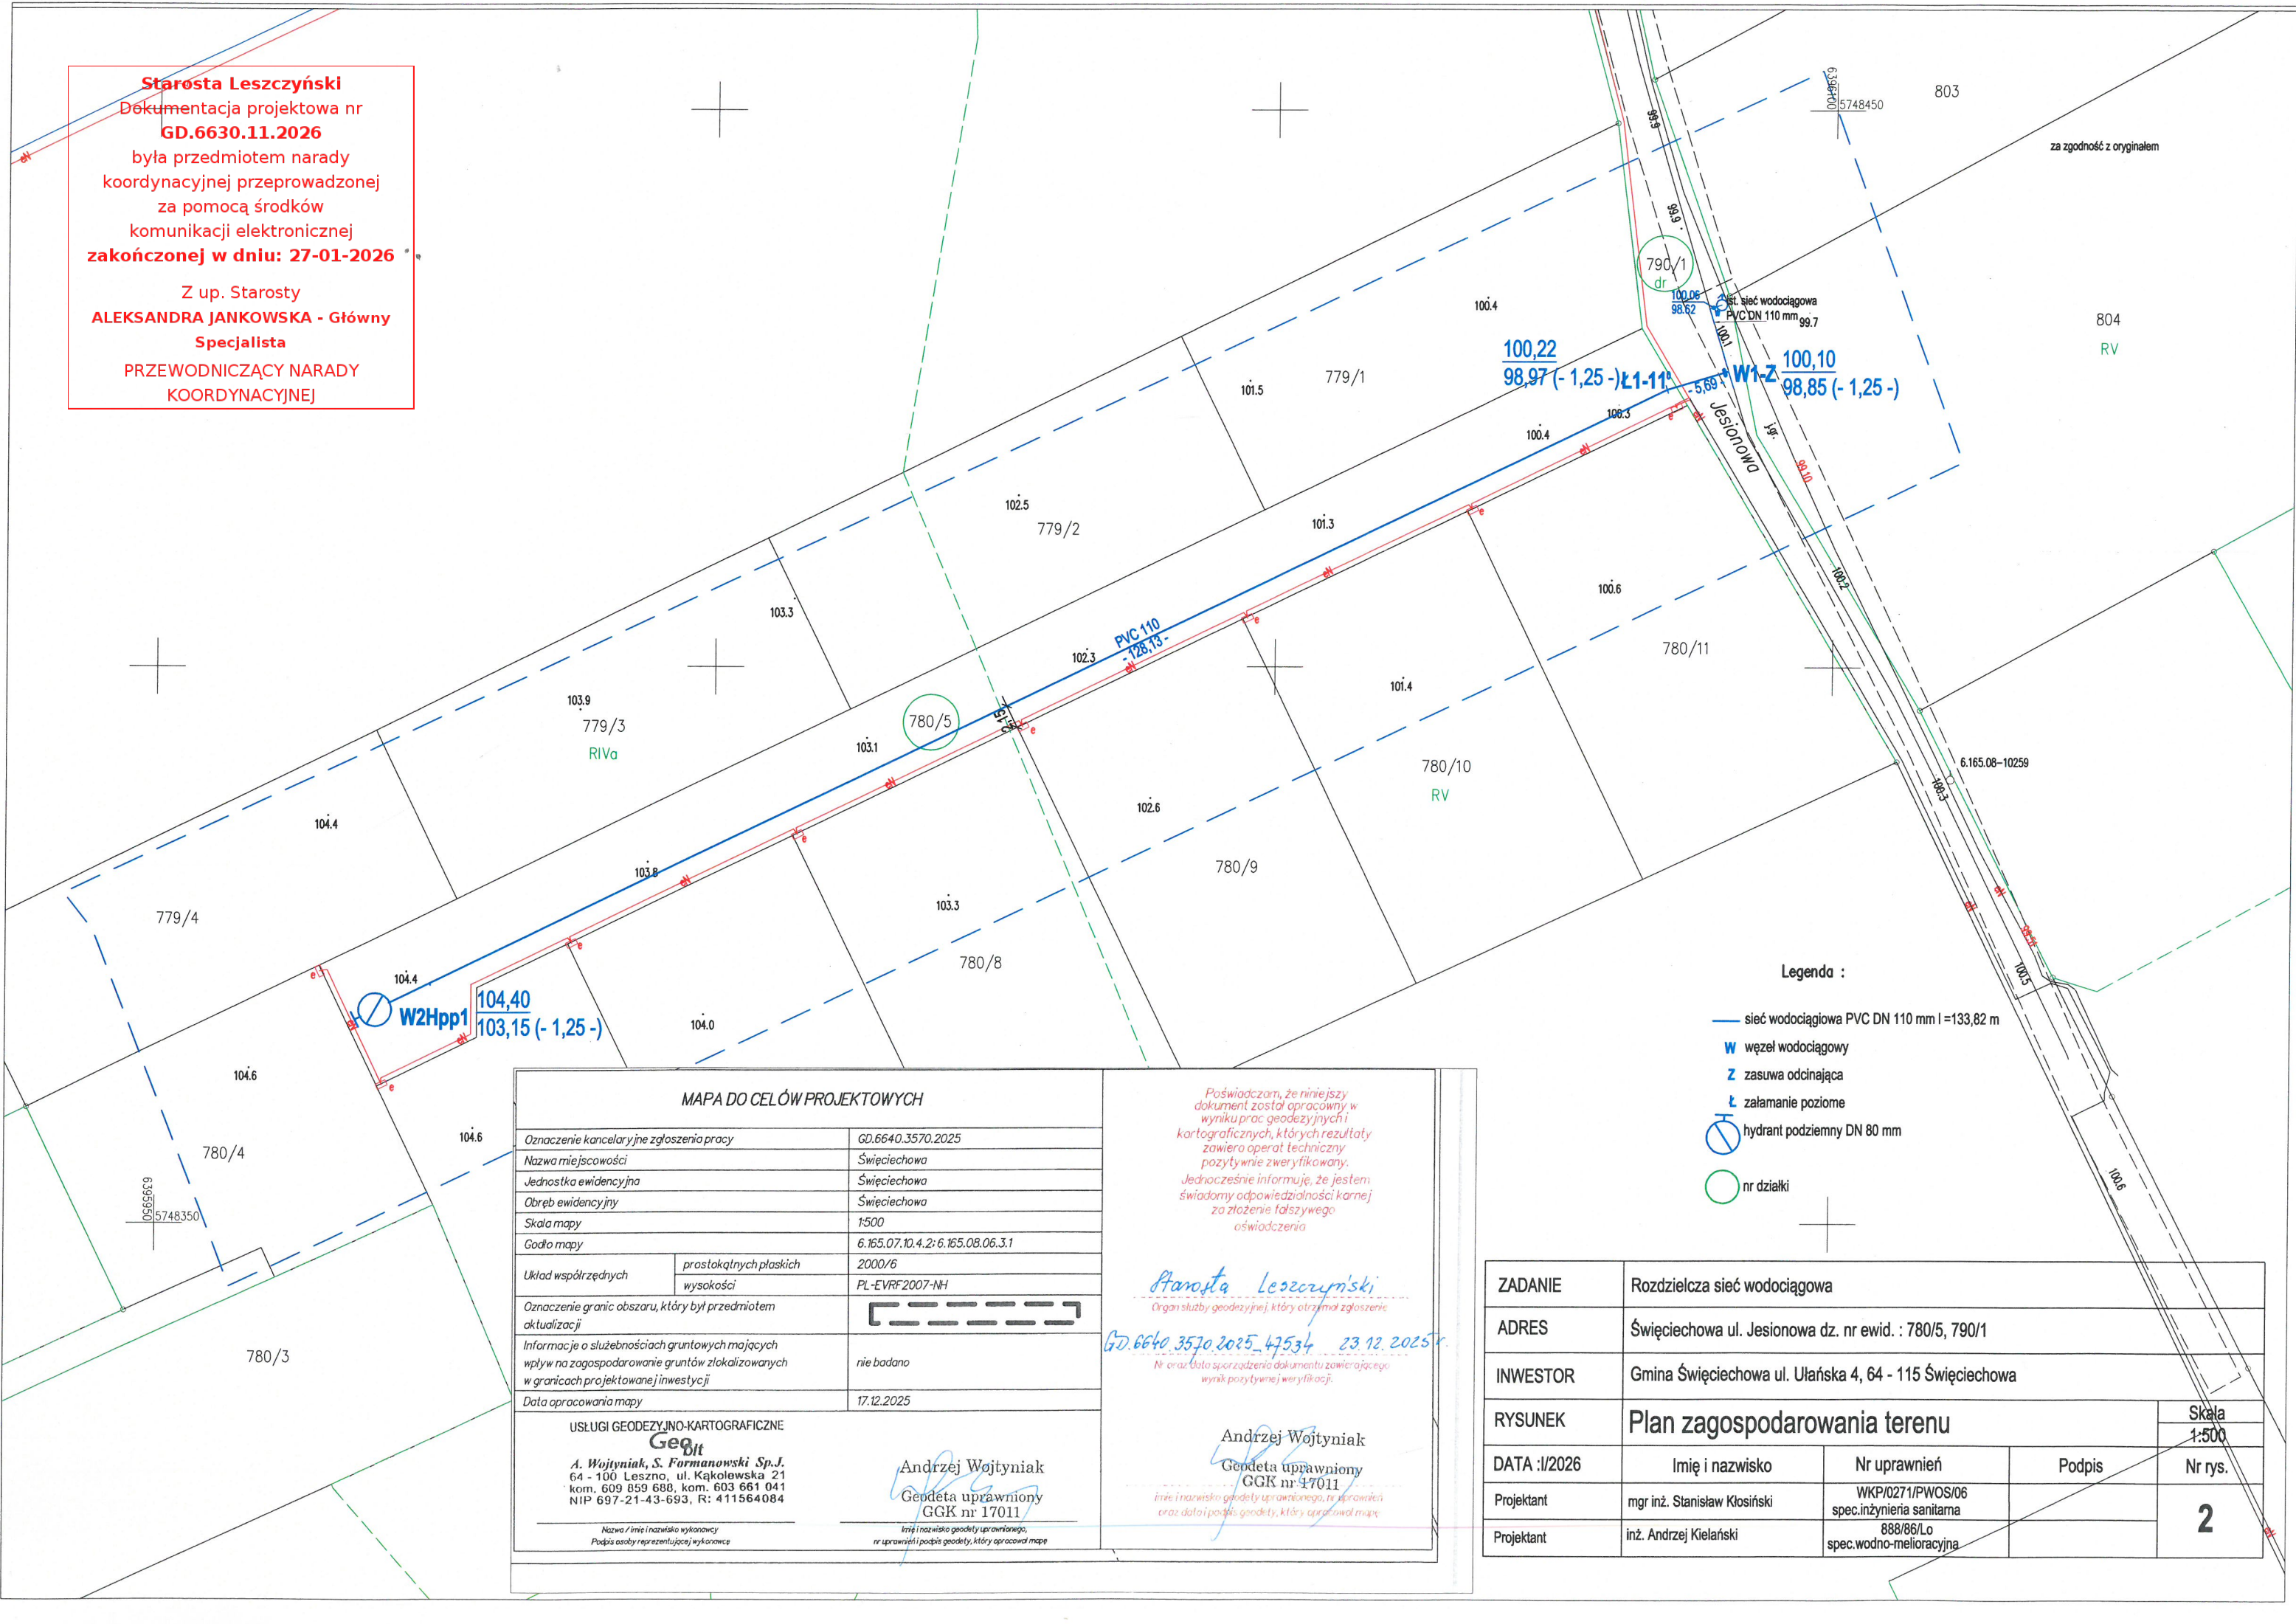

MAPA DO CELÓW PROJEKTOWYCH	
Oznaczenie kancelaryjne zgłoszenia pracy	GD.6640.3570.2025
Nazwa miejscowości	Święciechowa
Jednostka ewidencyjna	Święciechowa
Obręb ewidencyjny	Święciechowa
Skala mapy	1:500
Godło mapy	6.165.07.10.4.2: 6.165.08.06.3.1
Układ współrzędnych	prostokątnych płaskich
	wysokości
2000/6	
PL-EVRF2007-NH	
Oznaczenie granic obszaru, który był przedmiotem aktualizacji	
Informacje o służebnościach gruntowych mających wpływ na zagospodarowanie gruntów zlokalizowanych w granicach projektowanej inwestycji	nie badano
Data opracowania mapy	17.12.2025
USŁUGI GEODEZYJNO-KARTOGRAFICZNE	
Geofit	
A. Wojtyniak, S. Formanowski Sp.J. 64 - 100 Leszno, ul. Kąkolowska 21 kom. 609 859 688, kom. 603 661 041 NIP 697-21-43-693, R: 411564084	
Andrzej Wojtyniak Geodeta uprawniony GGK nr 17011	
Nazwa / imię i nazwisko wykonawcy Podpis osoby reprezentującej wykonawcę	
Imię i nazwisko geodety uprawnionego, nr uprawnień i podpis geodety, który opracował mapę	

Poświadczam, że niniejszy dokument został opracowany w wyniku prac geodezyjnych i kartograficznych, których rezultaty zawiera operat techniczny pozytywnie zweryfikowany. Jednocześnie informuję, że jestem świadomy odpowiedzialności karnej za złożenie fałszywego oświadczenia.

Starosta Leszczyński
Organ służby geodezyjnej, który otrzymał zgłoszenie

GD.6640.3570.2025_47534 23.12.2025

Andrzej Wojtyniak
Geodeta uprawniony
GGK nr 17011

Imię i nazwisko geodety uprawnionego, nr uprawnień oraz data i podpis geodety, który opracował mapę

ZADANIE		Rozdzielcza sieć wodociągowa		
ADRES		Święciechowa ul. Jesionowa dz. nr ewid. : 780/5, 790/1		
INWESTOR		Gmina Święciechowa ul. Ułańska 4, 64 - 115 Święciechowa		
RYSUNEK		Plan zagospodarowania terenu		
DATA : I/2026		Imię i nazwisko	Nr uprawnień	Podpis
Projektant		mgr inż. Stanisław Kłosiński	WKP/0271/PWOS/06 spec.inżynieria sanitarna	Nr rys. 2
Projektant		inż. Andrzej Kiełasiński	888/86/Lo spec.wodno-melioracyjna	