



Budowa sieci wodociągowej i kanalizacji sanitarnej w Strzyżewicach			
PROJEKT			
PROJEKT			
DATA: 01/2026			
		spec. wodno-melioracyjna	

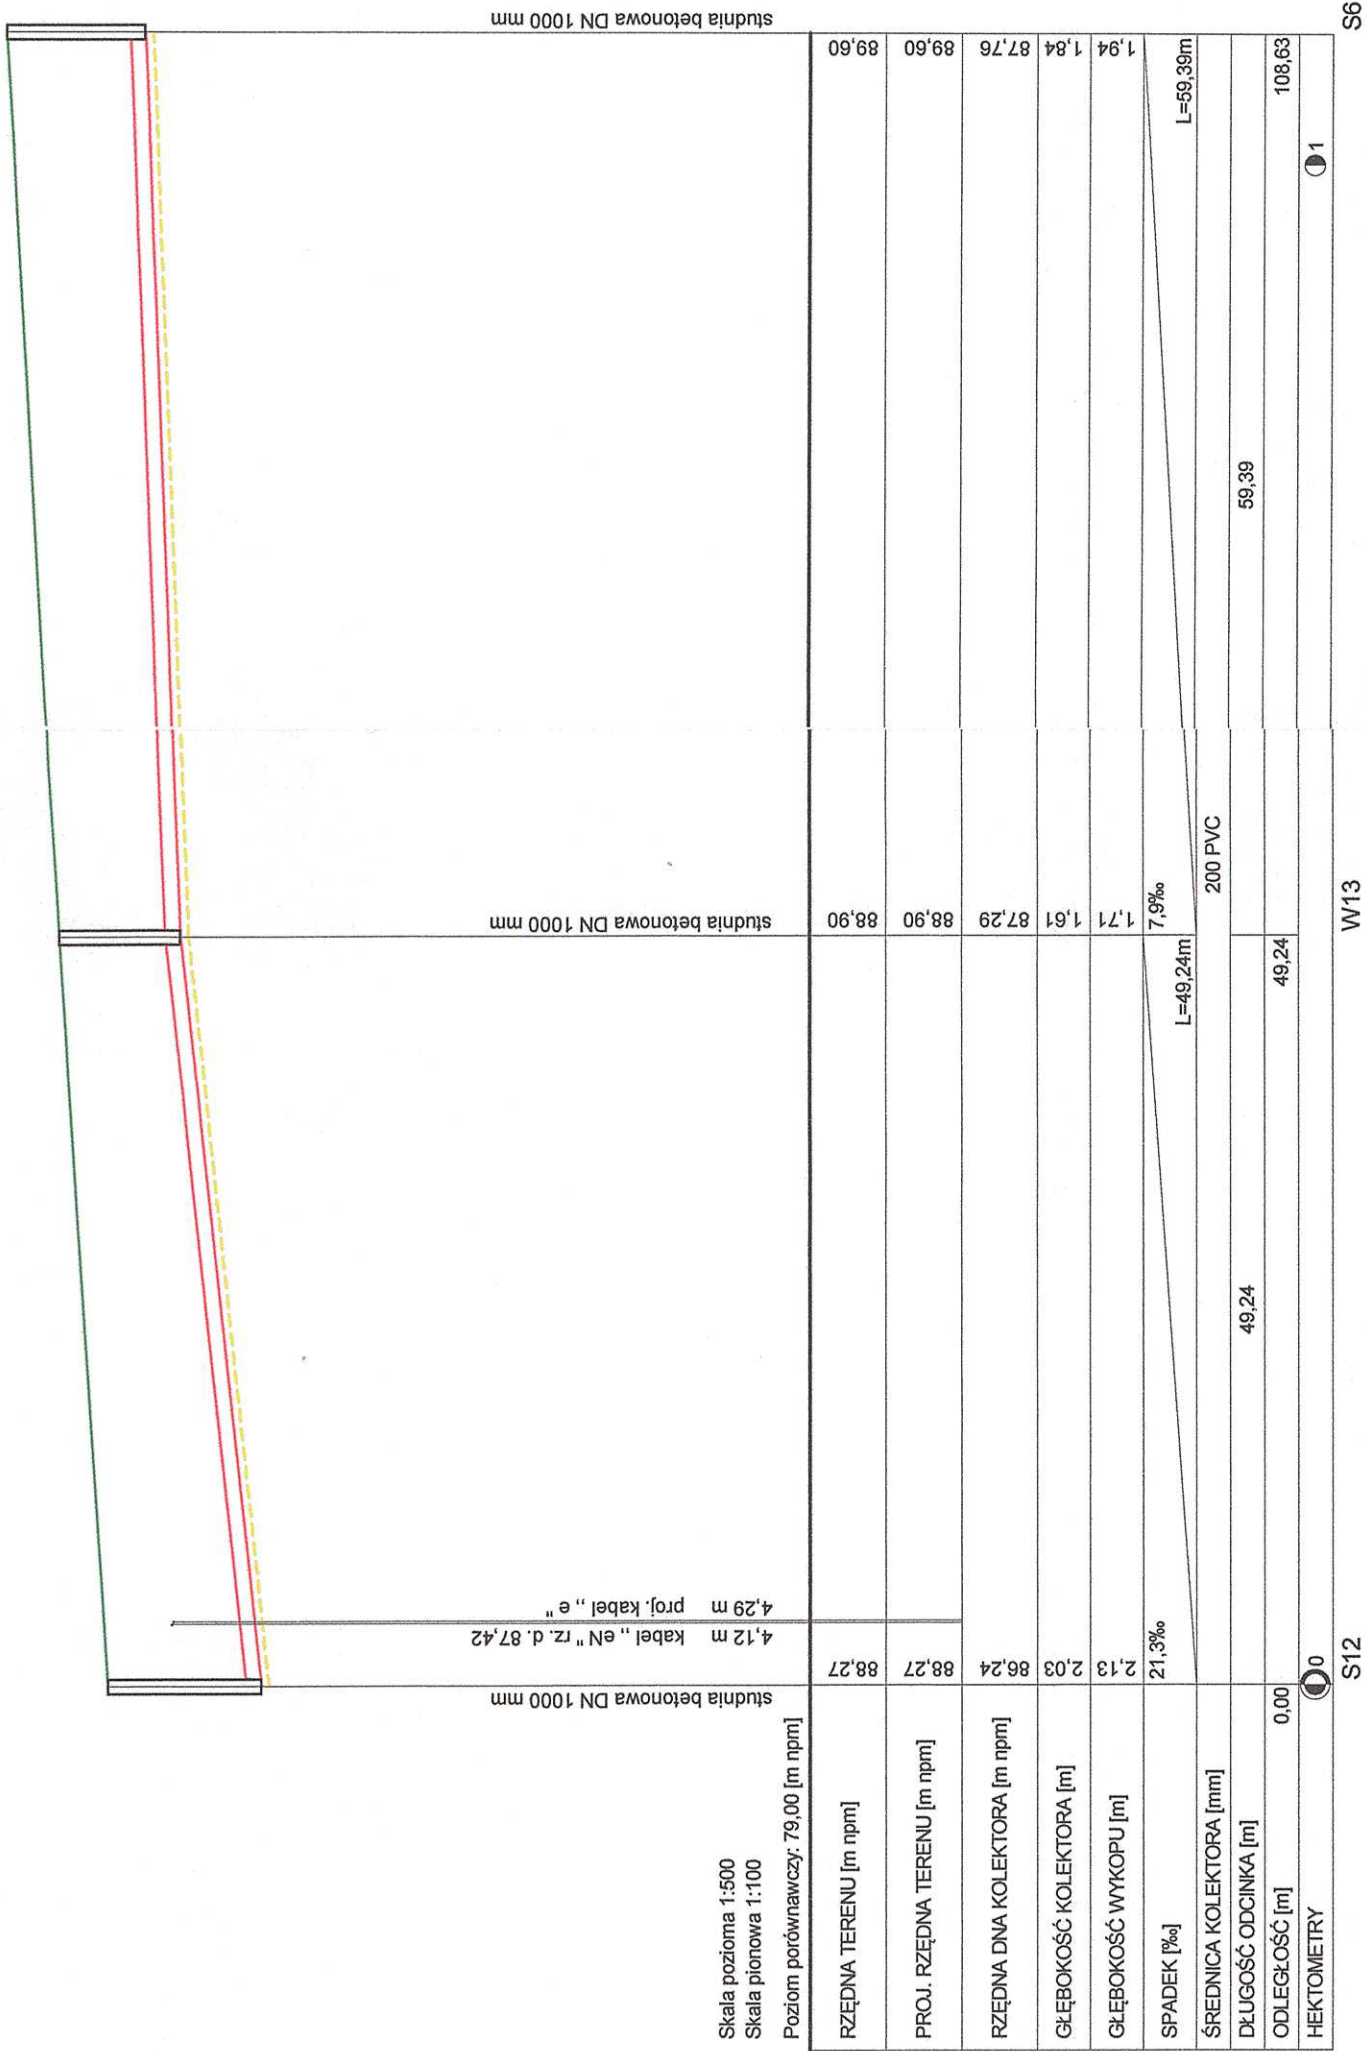


uwaga : rzędna kabla orientacyjna

NAZWA ZADANIA	Budowa sieci wodociągowej i kanalizacji sanitarnej w Strzyżewicach			
ADRES	dz.nr : 278, 299/2, 295/11, 295/13, 295/30, 295/35, 295/40, 295/68, 295/91, 295/92, 295/93, 295/94, 295/95, 295/96, 295/97, 295/98, 295/99, 295/100, 296/49,			
INWESTOR	Gmina Świąciechowa ul. Ułańska4, 64 - 115 Świąciechowa			
PRZEDMIOT RYSUNKU	Profil podłużny S12 - S6			
DATA: 01/2026	Imię i nazwisko	Nr uprawnień	Podpis	Skala 1:100/500
Projektant	mgr inż. Stanisław Kłosiński	WKP/0271/PWOS/06 spec. inżynieria sanitarna		Nr rys. 15
Projektant	inż. Andrzej Kielński	888/86/Lo spec. wodno-melioracyjna		

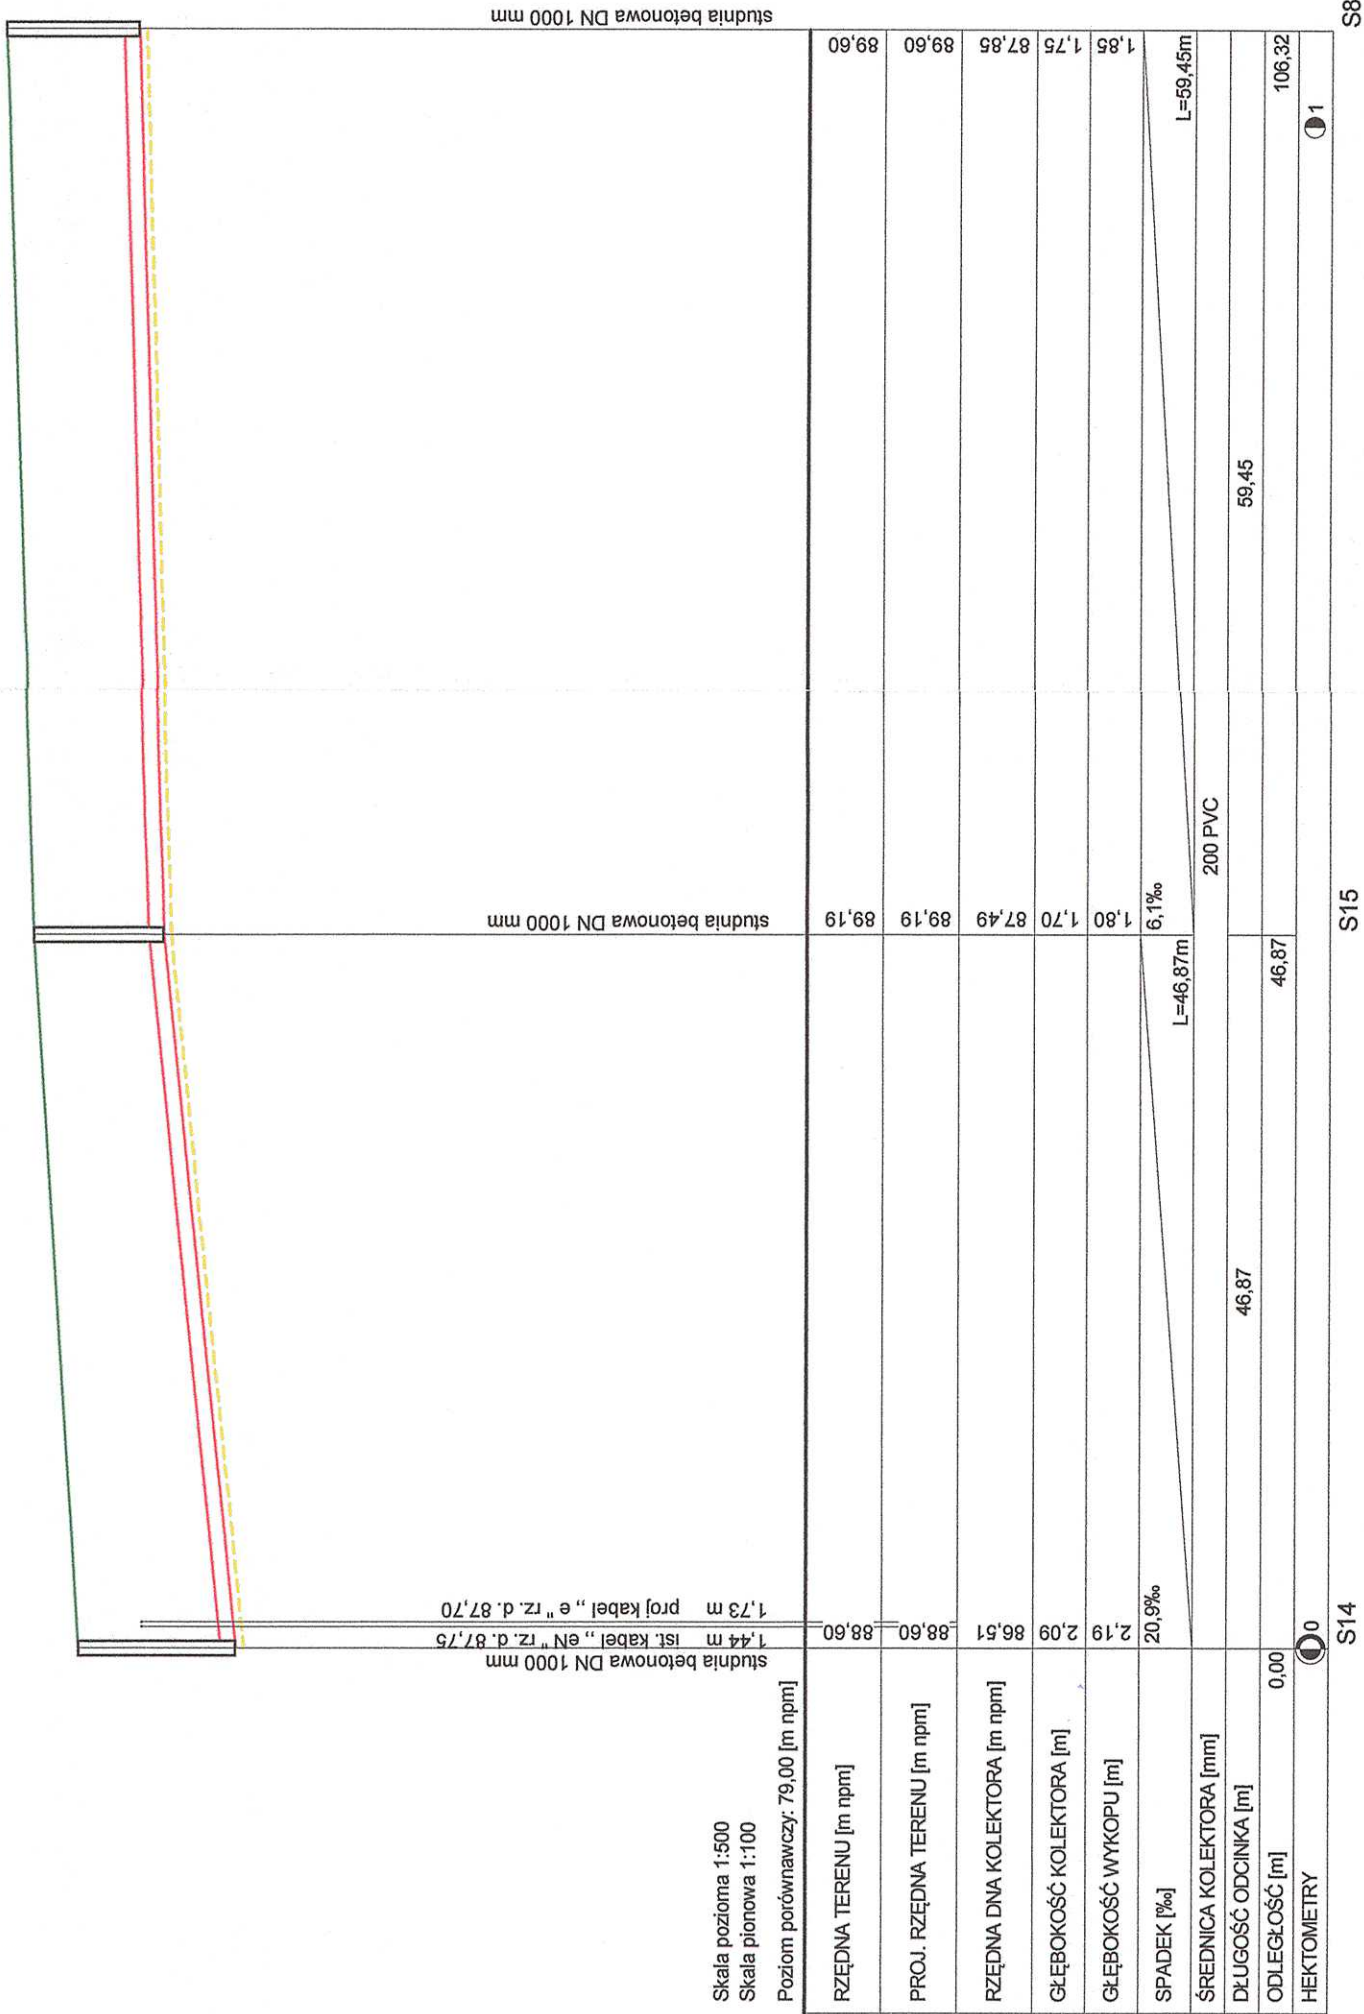

NAZWA ZADANIA	Budowa sieci wodociągowej i kanalizacji sanitarnej w Strzyżewicach				
ADRES	dz.nr : 278, 299/2, 295/11, 295/13, 295/30, 295/35, 295/40, 295/68, 295/91, 295/92, 295/93, 295/94, 295/95, 295/96, 295/97, 295/98, 295/99, 295/100, 296/49,				
INWESTOR	Gmina Święciechowa ul. Ułańska4, 64 - 115 Święciechowa				
PRZEDMIOT RYSUNKU	Profil podłużny S14 - S8				
DATA: 01/2026	Imię i nazwisko	Nr uprawnień	Skala 1:100/500		
Projektant	mgr inż.Stanisław Kłosiński	WKP/0271/PWOS/06 spec. inżynieria sanitarna	Nr rys.		
Projektant	inż. Andrzej Kielański	888/86/Lo spec. wodno-melloracyjna	16		

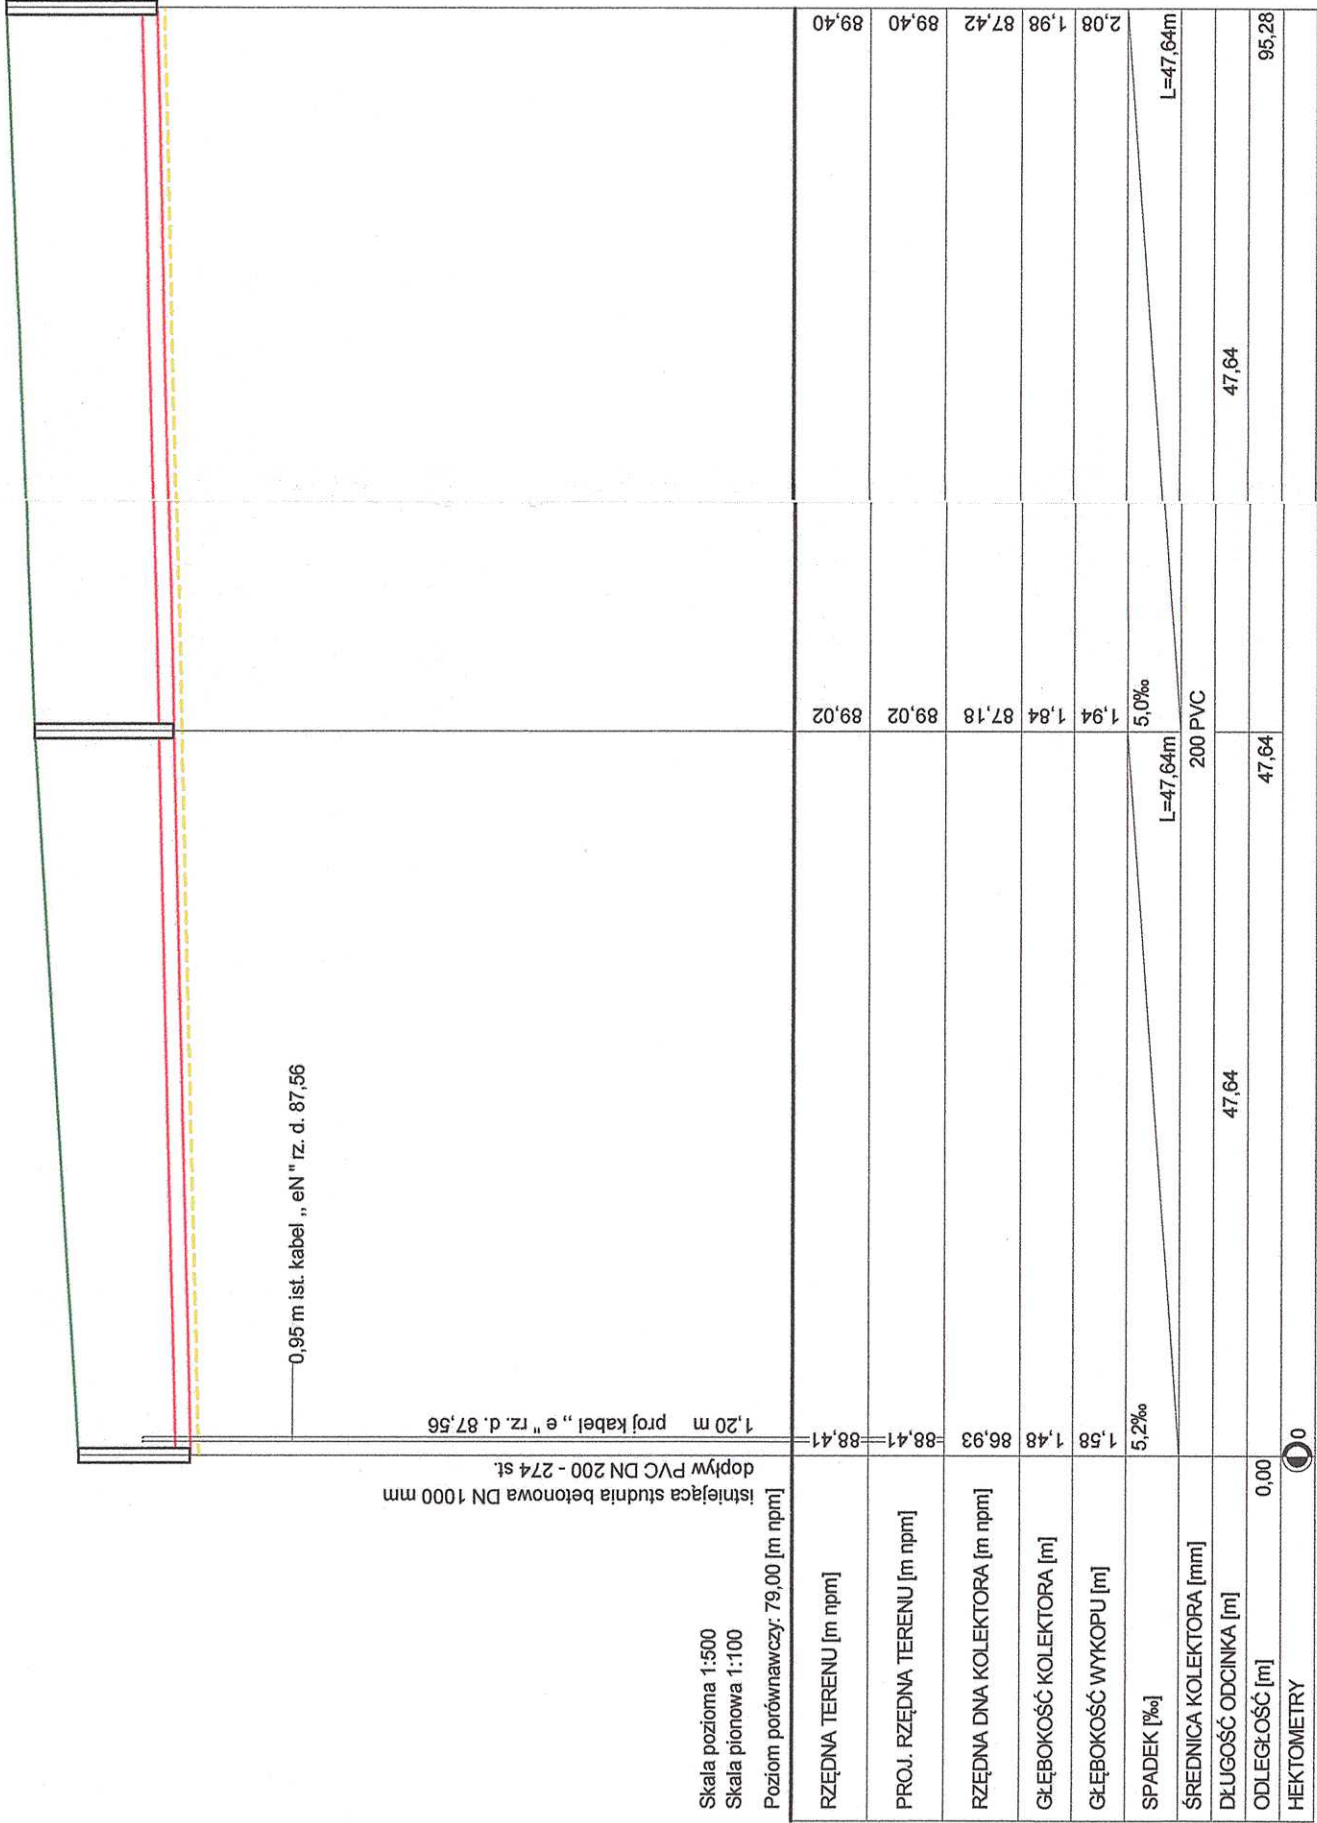

uwaga : rzędne kabli orientacyjne

NAZWA ZADANIA	Budowa sieci wodociągowej i kanalizacji sanitarnej w Strzyżewicach				
ADRES	dz.nr : 278, 299/2, 295/11, 295/13, 295/30, 295/35, 295/40, 295/68, 295/91, 295/92, 295/93, 295/94, 295/95, 295/96, 295/97, 295/98, 295/99, 295/100, 296/49,				
INWESTOR	Gmina Święciechowa ul. Ułańska4, 64 - 115 Święciechowa				
PRZEDMIOT RYSUNKU	Profil podłużny S16ist. - S10				
DATA: 01/2026	Imię i nazwisko	Nr uprawnień	Podpis		Skala 1:100/500
Projektant	mgr inż. Stanisław Kłosiński	WKP/0271/PWOS/06 spec. inżynieria sanitarna			Nr rys. 17
Projektant	inż. Andrzej Kiełasiński	888/86/Lo spec. wodno-melioracyjna			