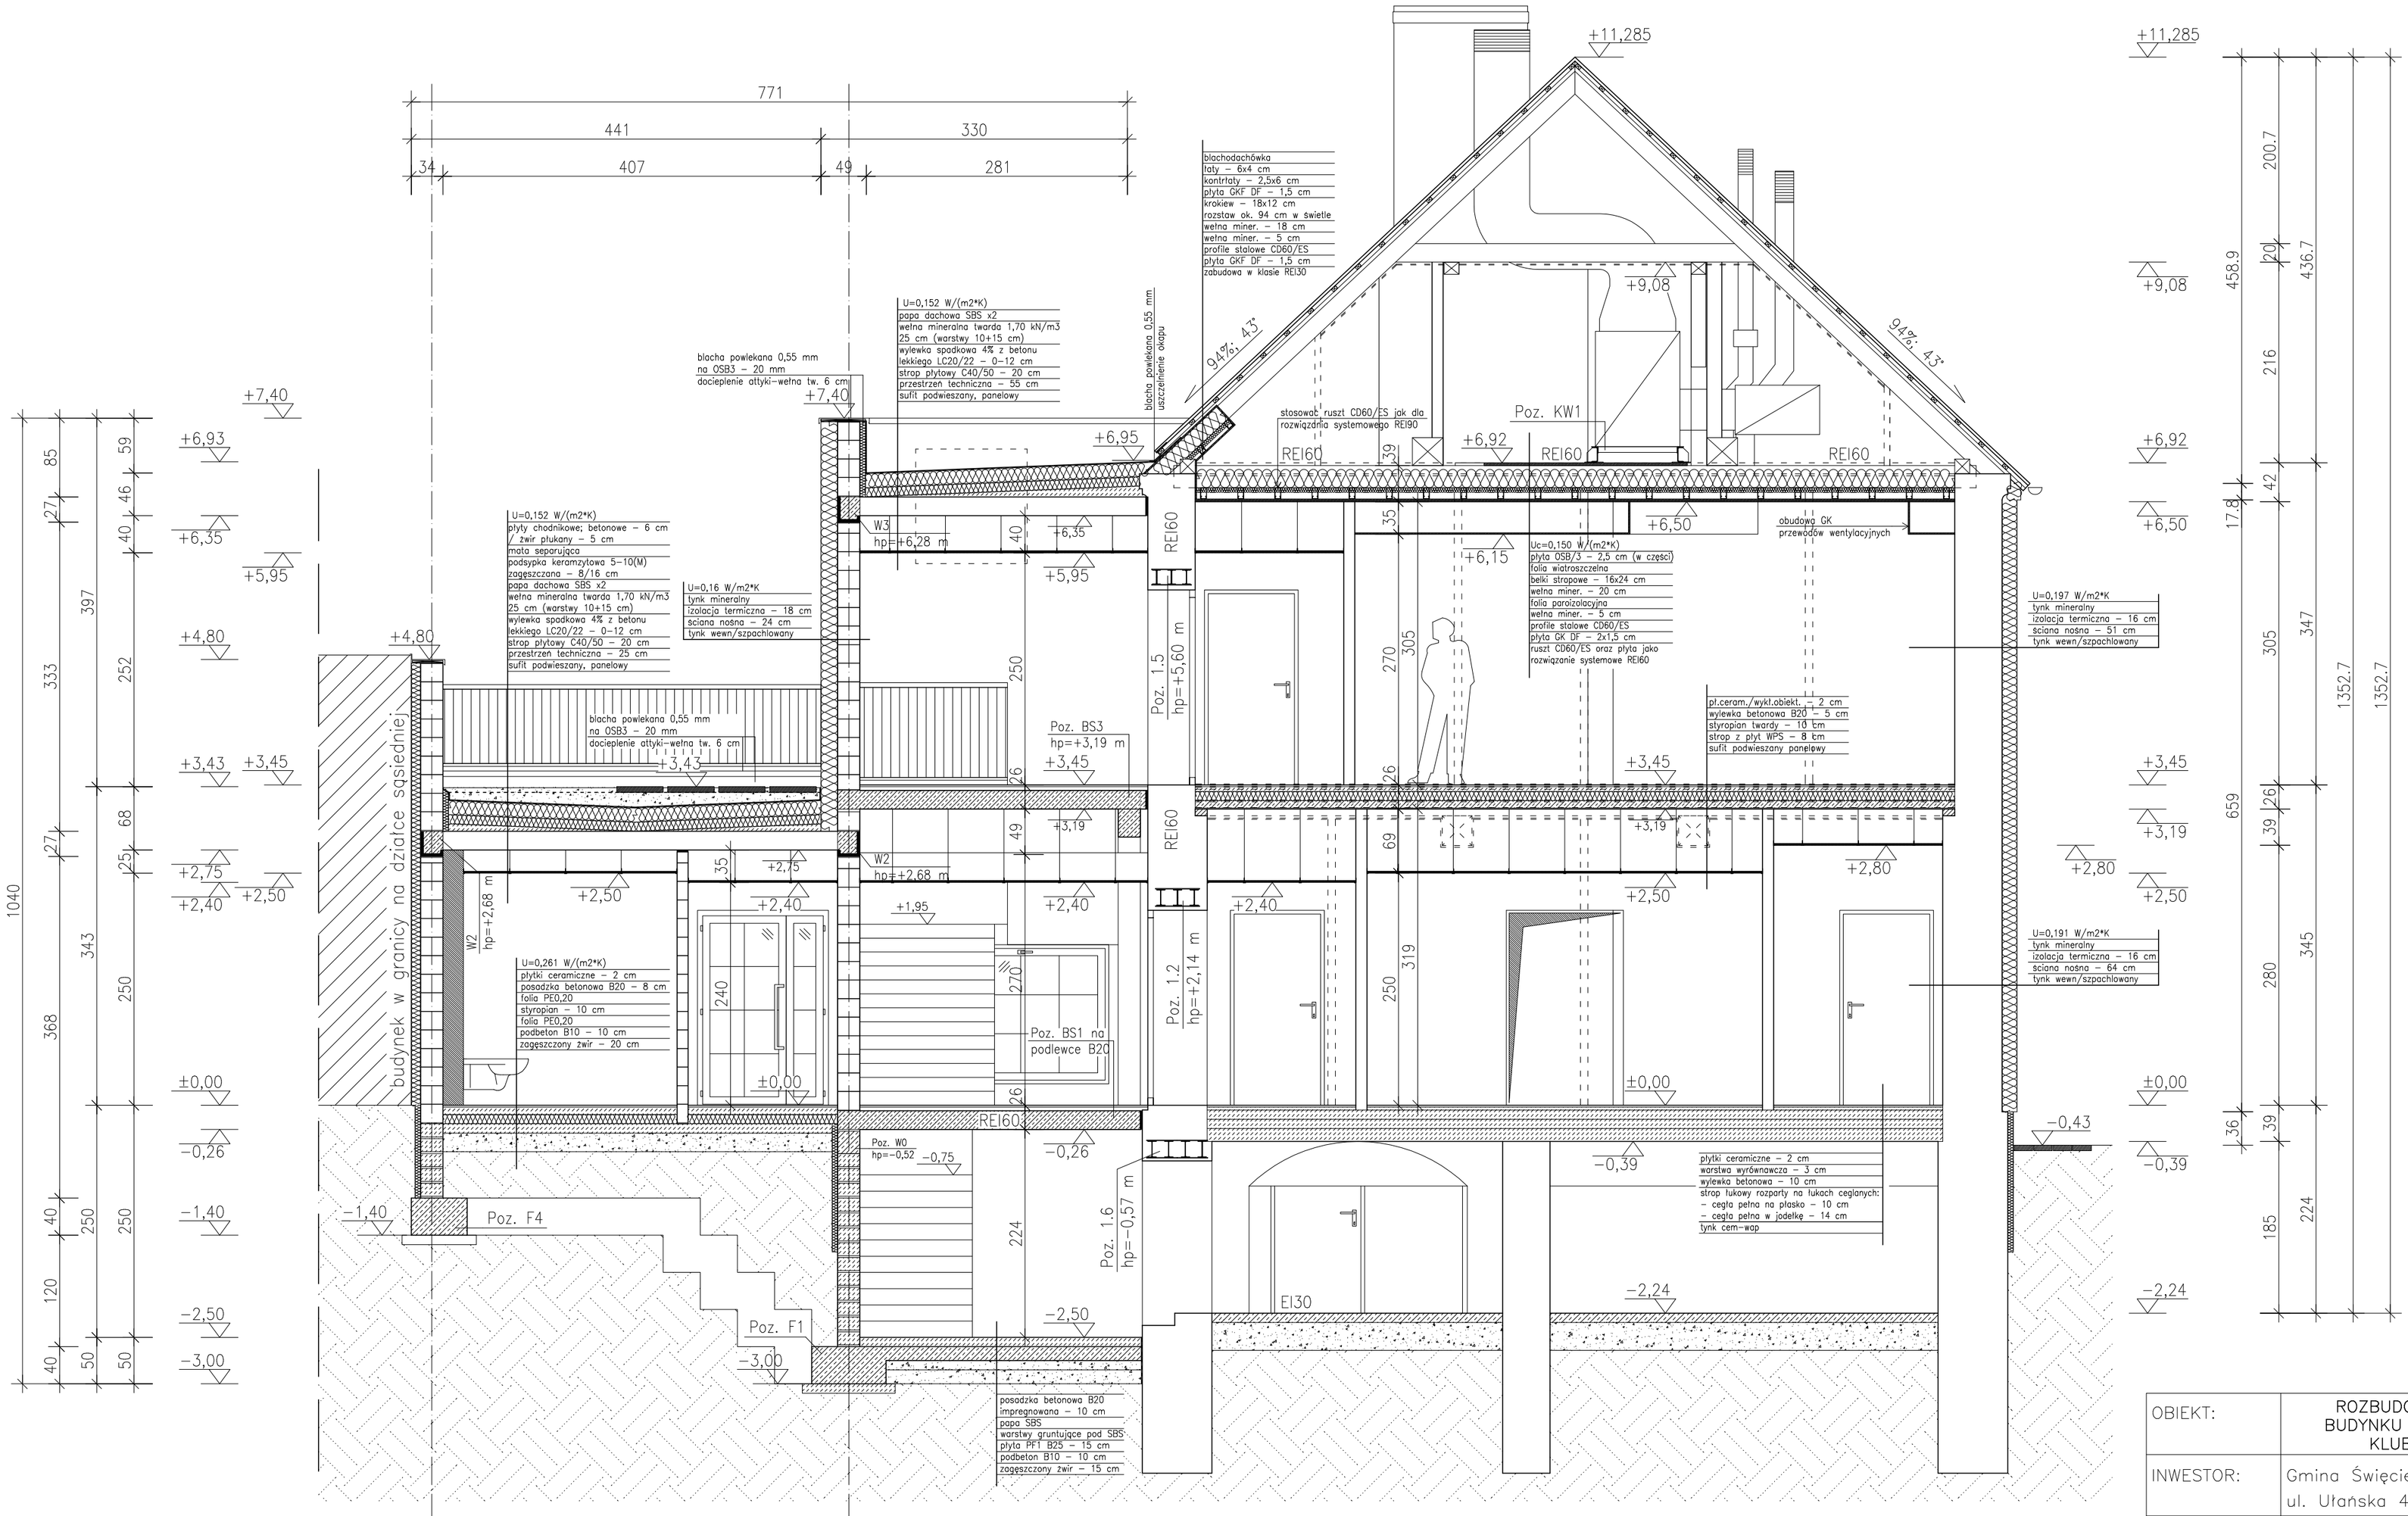

UWAGA:
Inwentaryzacji budynku dokonano na podstawie wizji lokalnej oraz pomiarów wykonanych ręcznie. Dopuszcza się możliwość istnienia miejscowych rozbieżności wynikających z błędów pomiarowych, grubości tynków, braku dostępności pomieszczeń.
Przed rozpoczęciem robót budowlanych należy zweryfikować przyjęte założenia wymiarowo–materiałowe poprzez dokonanie większej ilości odkrywek; odkuć i odsłonienia elementów zabudowanych.
Poziom ±0,00 przyjęto jako odniesienie poziomu posadzki w części istniejącej, w miejscu opisanym.

PRZEKRÓJ A–A – PRZEBUDOWA

SKALA 1:50

OBIEKT:	ROZBUDOWA Z PRZEBUDOWĄ I TERMOIZOLACJĄ BUDYNKU DAWNEGO PRZEDSZKOLA NA POTRZEBY KLUBU DZIECIĘCEGO I KLUBU SENIORA			
INWESTOR:	Gmina Święciechowa ul. Ułańska 4; 64–115 Święciechowa			
LOKALIZACJA:	ul. Kościelna 4; 64–115 Święciechowa działka nr 90; obręb: 0011 Święciechowa			
ARCHITEKTURA PROJEKTOWAŁ:	mgr inż. arch. Grzegorz Tatarka upr. nr 7131/11/P/2003 w spec. architektonicznej			Podpis:
ARCHITEKTURA SPRAWDZIŁ:	mgr inż. arch. Piotr Koński upr. nr WP–OIA/OKK/UpB/26/2007 w spec. architektonicznej			Podpis:
ASYSTENTKA PROJEKTANTA:	mgr inż. arch. Agnieszka Musielak upr. nr w spec.			Podpis:
TYTUŁ RYSUNKU:	PRZEKRÓJ A–A PRZEBUDOWA			NR RYS. 14/A
DATA:	listopad 2018	SKALA: 1:50	STRONA:	