


1

2

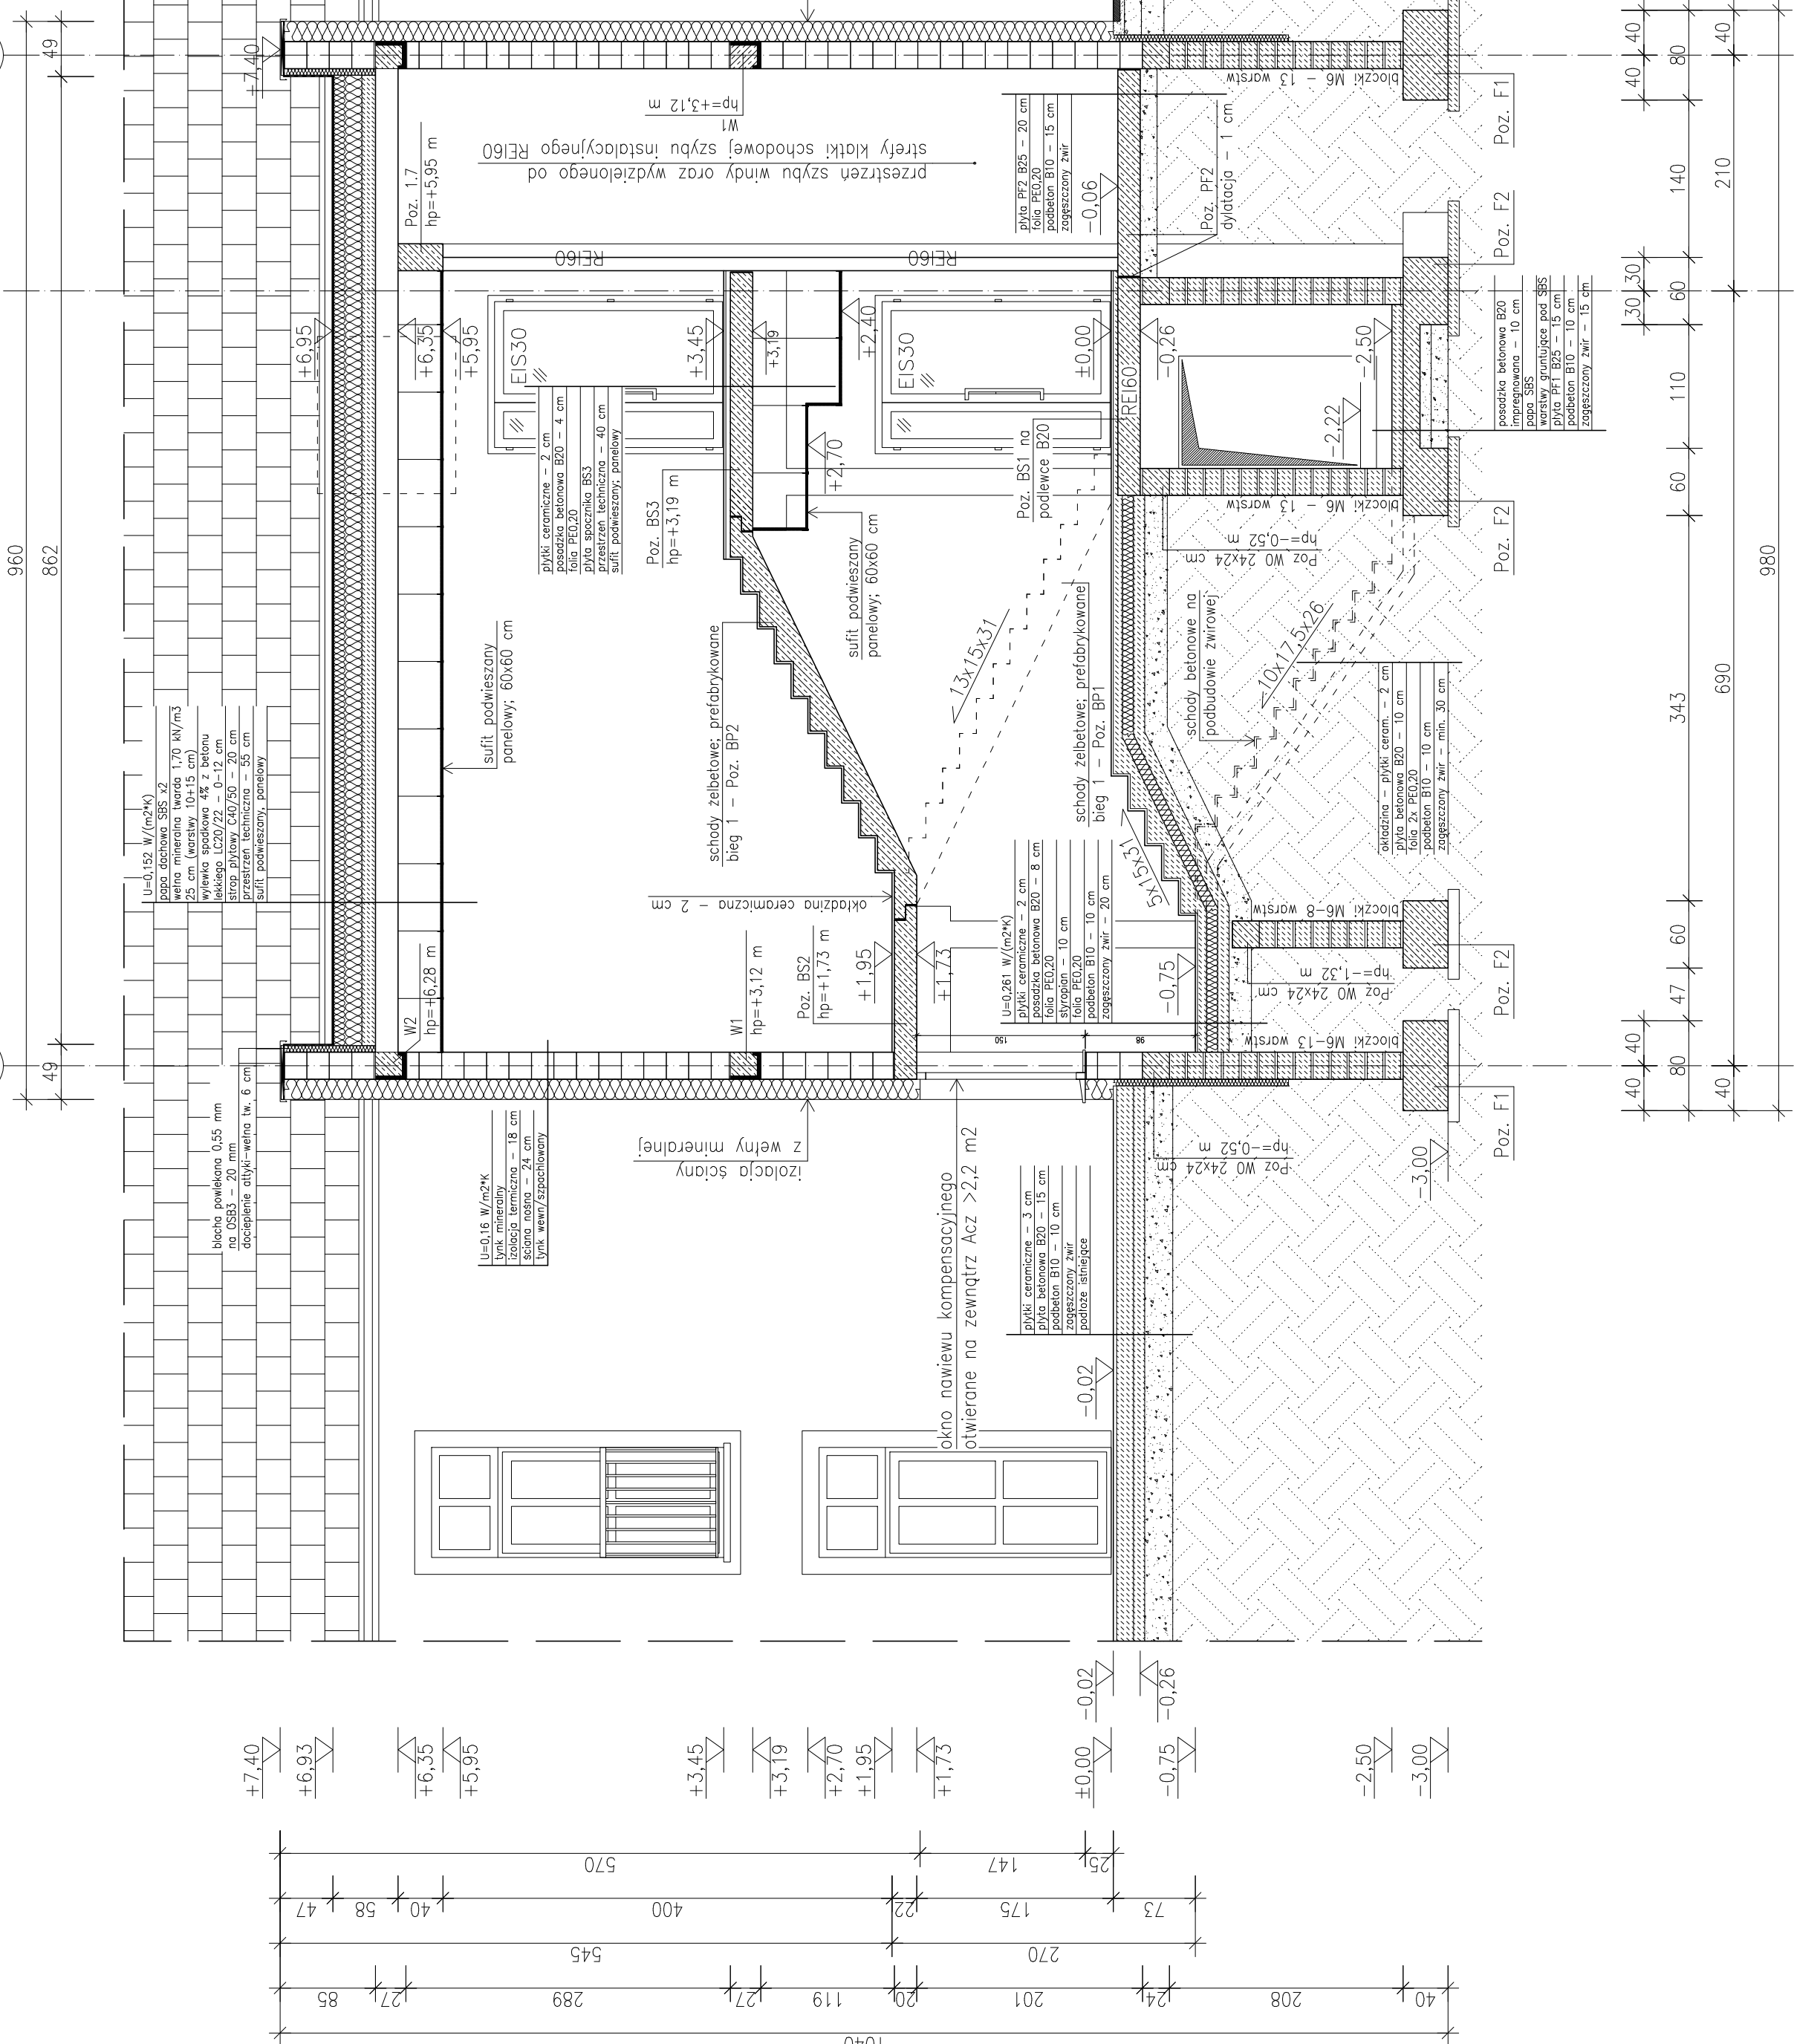

PRZEKRÓJ C-C – PRZEBUDOWA

SKALA 1:50

UWAGA:
Inwentaryzacji budynku dokonano na podstawie wizji lokalnej oraz pomiarów wykonanych ręcznie. Dopuszcza się możliwość istnienia miejscowych rozbieżności wynikających z błędów pomiarowych, grubości tynków, braku dostępności pomieszczeń. Przed rozpoczęciem robót budowlanych należy zweryfikować przyjęte założenia wymiarowo–materiałowe poprzez dokonanie większej ilości odkrywek; odczuć i odstonowania elementów zabudowanych. Poziom ±0.00 przyjęto jako odniesienie poziomu posadzki w części istniejącej, w miejscu opisanym.

OBIEKT:	ROZBUDOWA Z PRZEBUDOWĄ I TERMOIZOLACJĄ BUDYNKU DAWNEGO PRZEDSZKOLA NA POTRZEBY KLUBU DZIECIĘCEGO I KLUBU SENIORA		
INWESTOR:	Gmina Świąciechowa ul. Ułanska 4; 64–115 Świąciechowa		
LOKALIZACJA:	ul. Kościelna 4; 64–115 Świąciechowa działka nr 90; obręb: 0011 Świąciechowa		
ARCHITEKTURA PROJEKTOWAŁ:	mgr inż. arch. Grzegorz Tatarka upr. nr 7131/11/P/2003 w spec. architektonicznej	Podpis:	
ARCHITEKTURA SPRAWDZIŁ:	mgr inż. arch. Piotr Korński upr. nr WP-01A/OKK/UpB/26/2007 w spec. architektonicznej	Podpis:	
ASYSTENTKA PROJEKTANTA:	mgr inż. arch. Agnieszka Musielak upr. nr w spec.	Podpis:	
TYTUŁ RYSUNKU:	PRZEKRÓJ C–C PRZEBUDOWA		NR RYS. 16/A
DATA:	listopad 2018	SKALA: 1:50	STRONA: