


docieplenie ścian fundamentowych–styropian – 6 cm
do głębokości 1,0 m ppt.

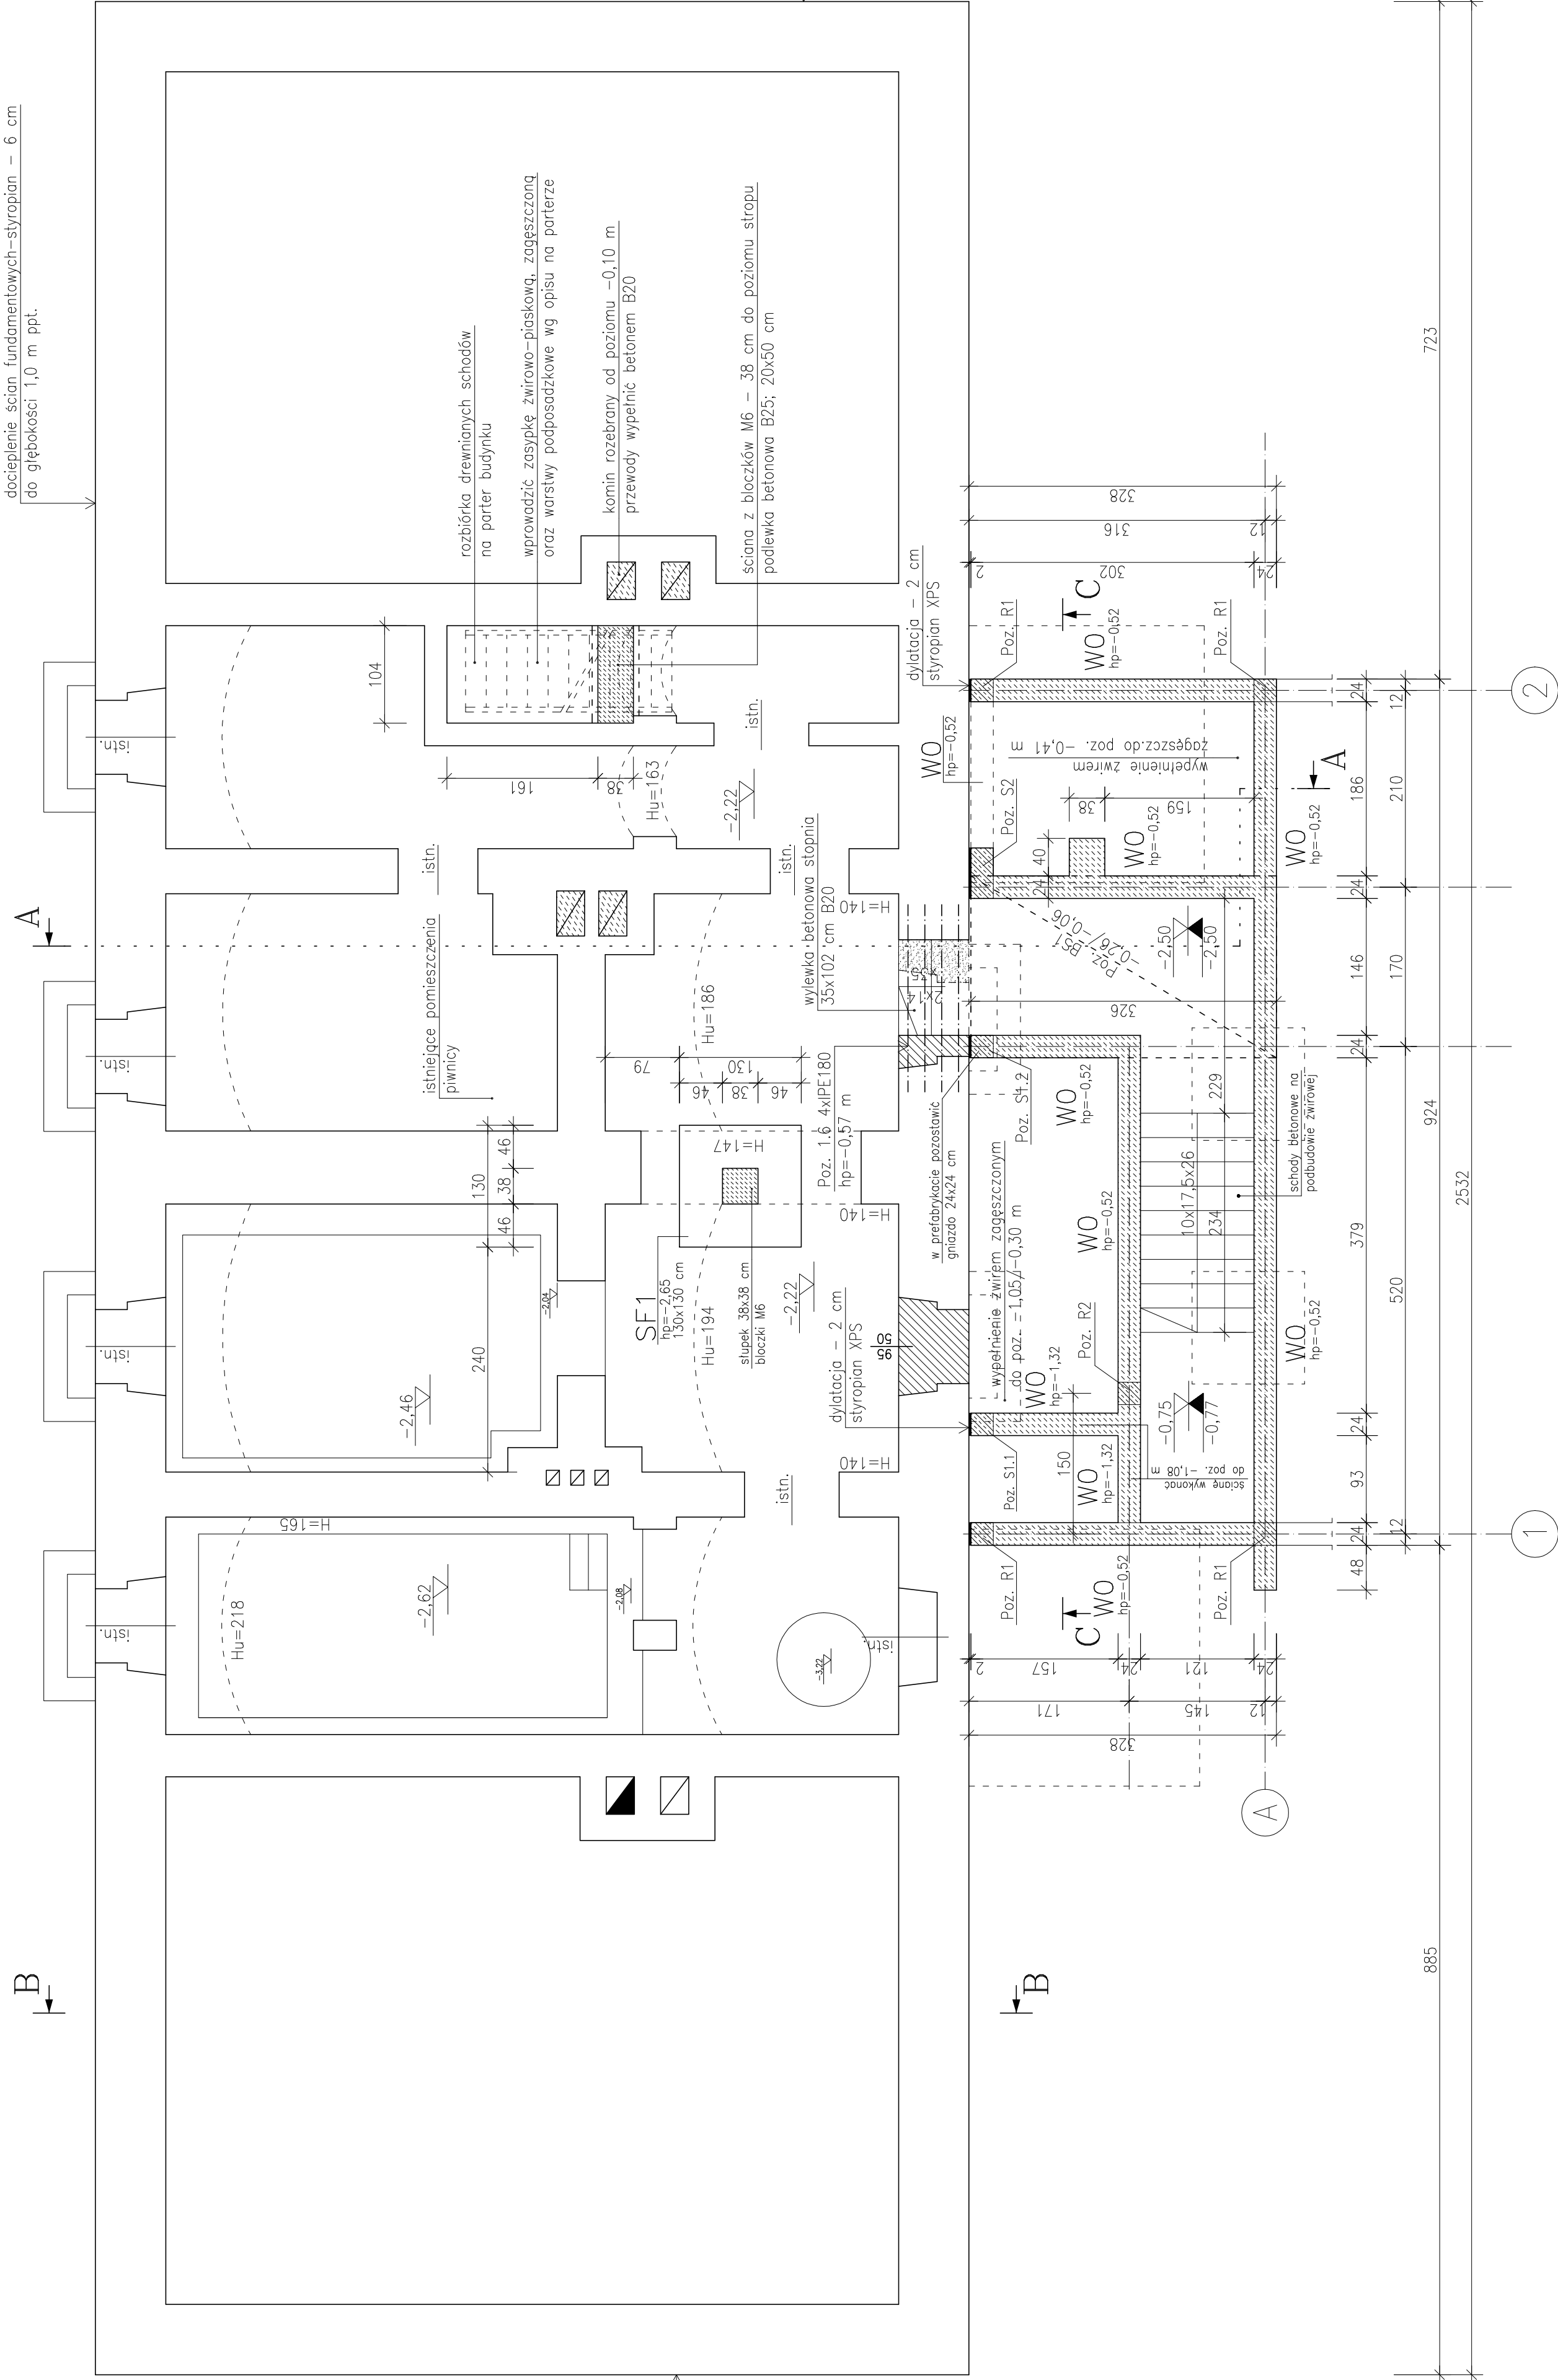

docieplenie ścian fundamentowych–styropian – 6 cm
do głębokości 1,0 m ppt.

UWAGA:
Inwentaryzacji budynku dokonano na podstawie wizji lokalnej oraz pomiarów wykonanych ręcznie. Dopuszcza się możliwość istnienia miejscowych, rozbieżności wynikających z błędów pomiarowych, grubości tynków, braku dostępności pomieszczeń. Przed rozpoczęciem robót budowlanych należy zweryfikować przyjęte założenia wymiarowo–materiałowe poprzez dokonanie większej ilości odkrywek; odcuć i odświeżenie elementów zabudowanych. Poziom $\pm 0,00$ przyjęto jako odniesienie poziomu posadzki w części istniejącej, w miejscu opisanym.

UWAGA:
Rzut rozpatrywać w powiązaniu z opracowaniami branżowymi i architekturą.

LEGENDA:

- W2**
hp=+5,82 – oznaczenie wieńca poziom posadowienia
- 2SBN120/150
hp=+4,06hp=+5,58 – ilość/typ/długość nadproża poziom podmurówki parapetupoziom posadowienia nadproża
- Poz. 3,2 – oznaczenie pozycji/przekroju poziom posadowienia elementu
hp=+6,06 m
- +3,20 – oznaczenie poziomu wg architektury (na gotowo)
+3,19 – oznaczenie poziomu wg konstrukcji
- U1**
– uwagi ogólne
- zamurowania cegła pełna
 - ściany projektowane
 - bloczki betonowe M6; 20 MPa
 - wykucia rozbiórki
 - istniejące ściany bez zmian

OBIEKT:	PROJEKT WYKONAWCZY		
	ROZBUDOWA Z PRZEBUDOWĄ I TERMIZOLACJĄ BUDYNKU DAWNEGO PRZEDSZKOLA NA POTRZEBY KLUBU DZIECIEGĘGO I KLUBU SENIORA		
INWESTOR:	Gmina Święciechowa ul. Ułanska 4; 64–115 Święciechowa		
LOKALIZACJA:	ul. Kościelna 4; 64–115 Święciechowa działka nr 90; obręb: 0011 Święciechowa		
KONSTRUKCJA PROJEKTOWAŁ:	mgr inż. Marcin Donke upr. nr WKP/0038/POK/07 w spec. konstrukcyjno–budowlanej	Podpis:	
ASYSTENTKA PROJEKTANTA:	inż. Justyna Jendraszyk upr. nr w spec.	Podpis:	
TYTUŁ RYSUNKU:	RZUT KONSTRUKCJI PIWNICY	NR RYS.	2/K
DATA:	listopad 2018	SKALA: 1:50	STRONA:

RZUT KONSTRUKCJI PIWNICY
SKALA 1:50