


ŁĄCZY ARKUSZE 8-9

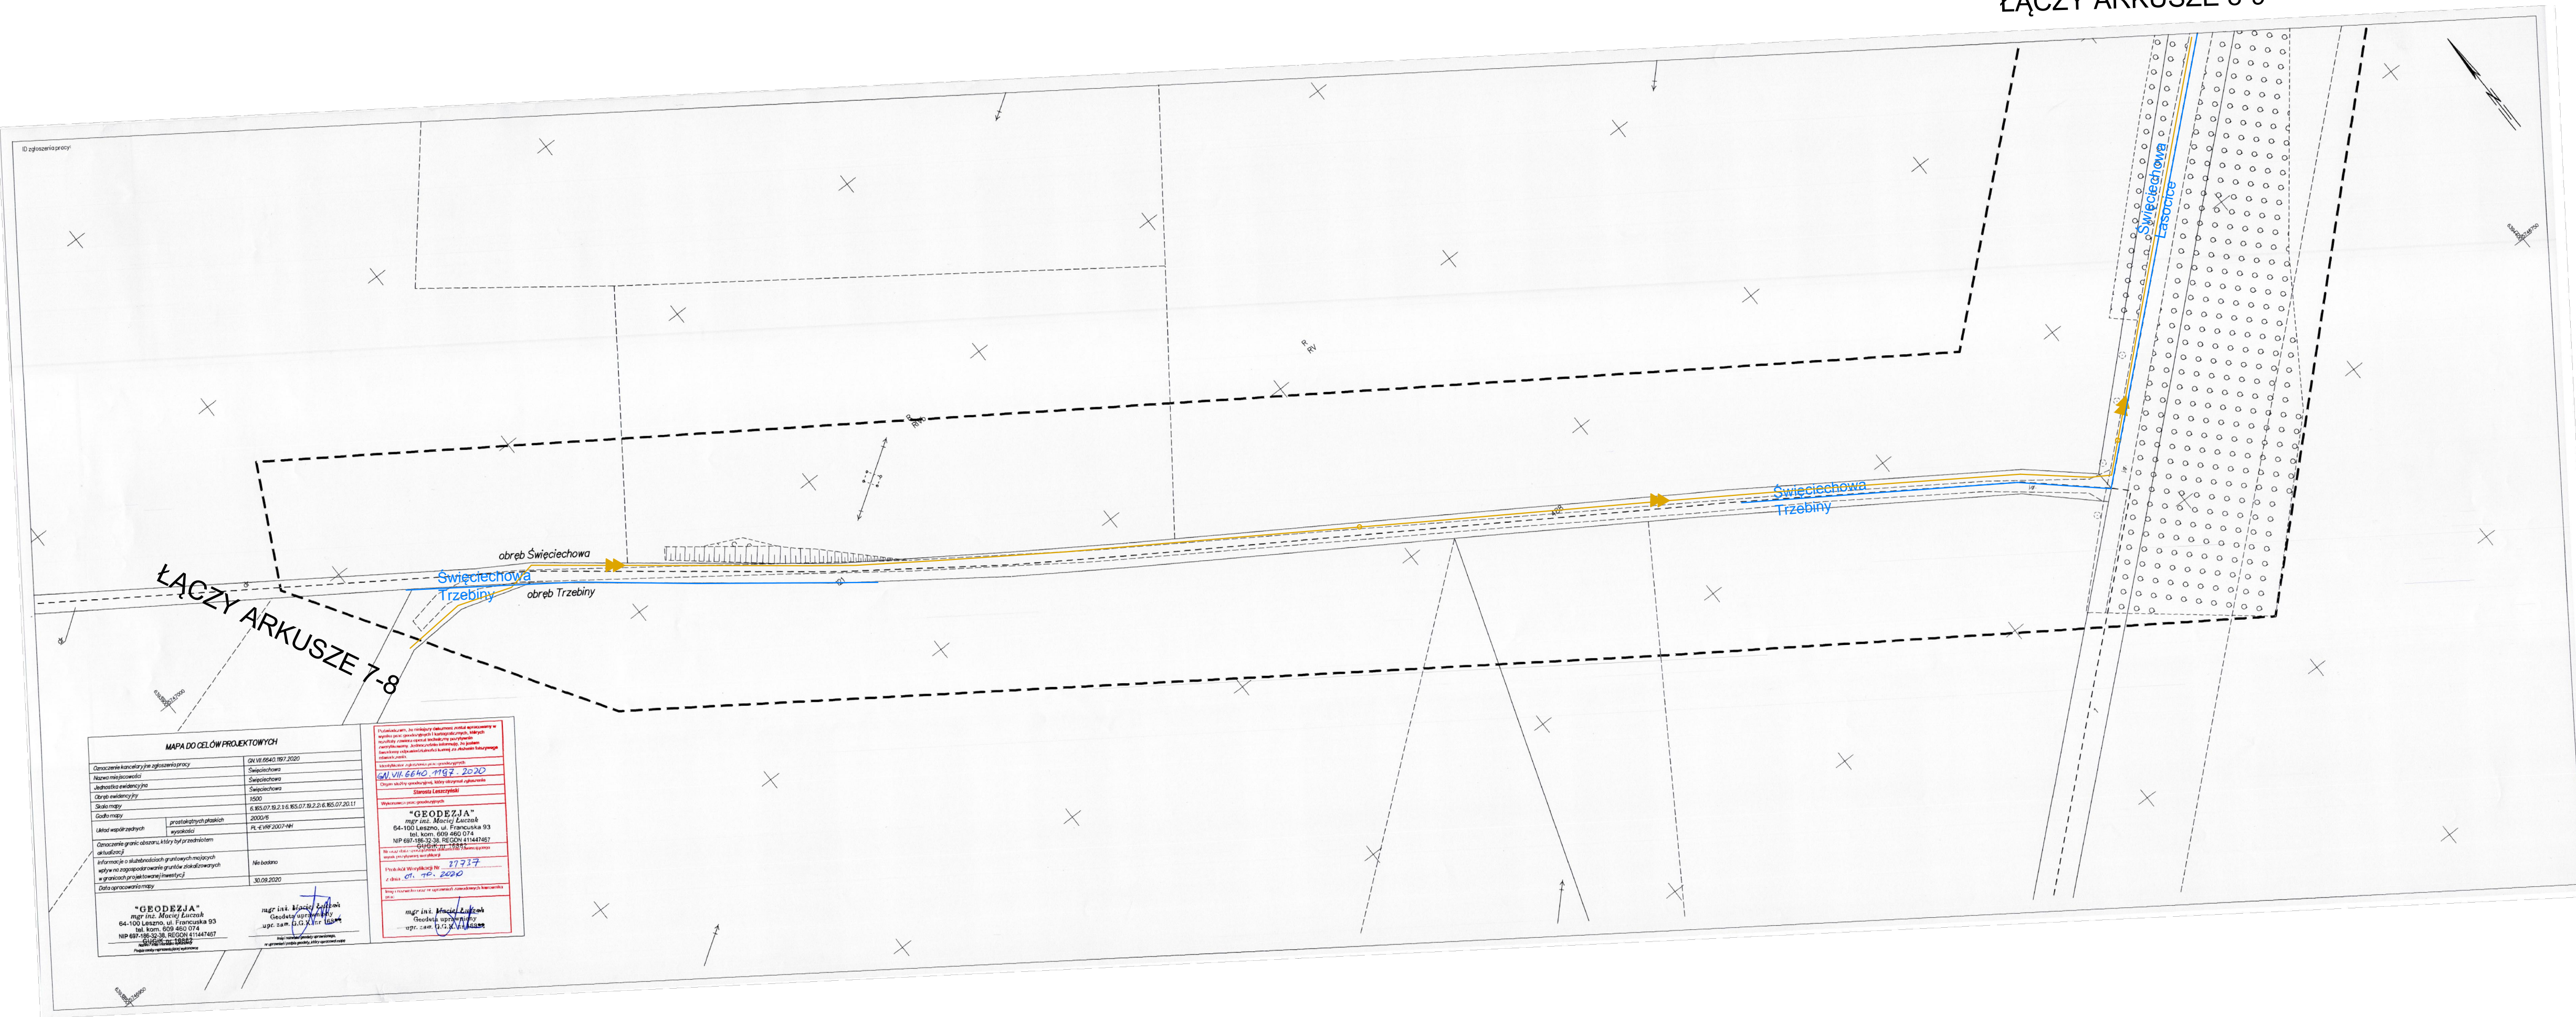

**STAROSTA LESZCZYŃSKI**  














## LEGENDA

-  proj. sieć grawitacyjna kanalizacji sanitarnej z rur PVC-U SDR17 PN10
-  proj. przyłącza kanalizacji sanitarnej z rur PVC-U SDR17 PN10
-  proj. kanalizacja sanitarna ciśnieniowa PEHD 100 SDR17 PN 10
-  proj. kabel cNN (sterowniczy i WLZ) z szafką sterowniczą
-  proj. studnia kanalizacyjna DN 1,2m
-  proj. studnia rewizyjna DN 0,425m - przyłącze
-  proj. studnia rewizyjna na rurociąg ciśnieniowym