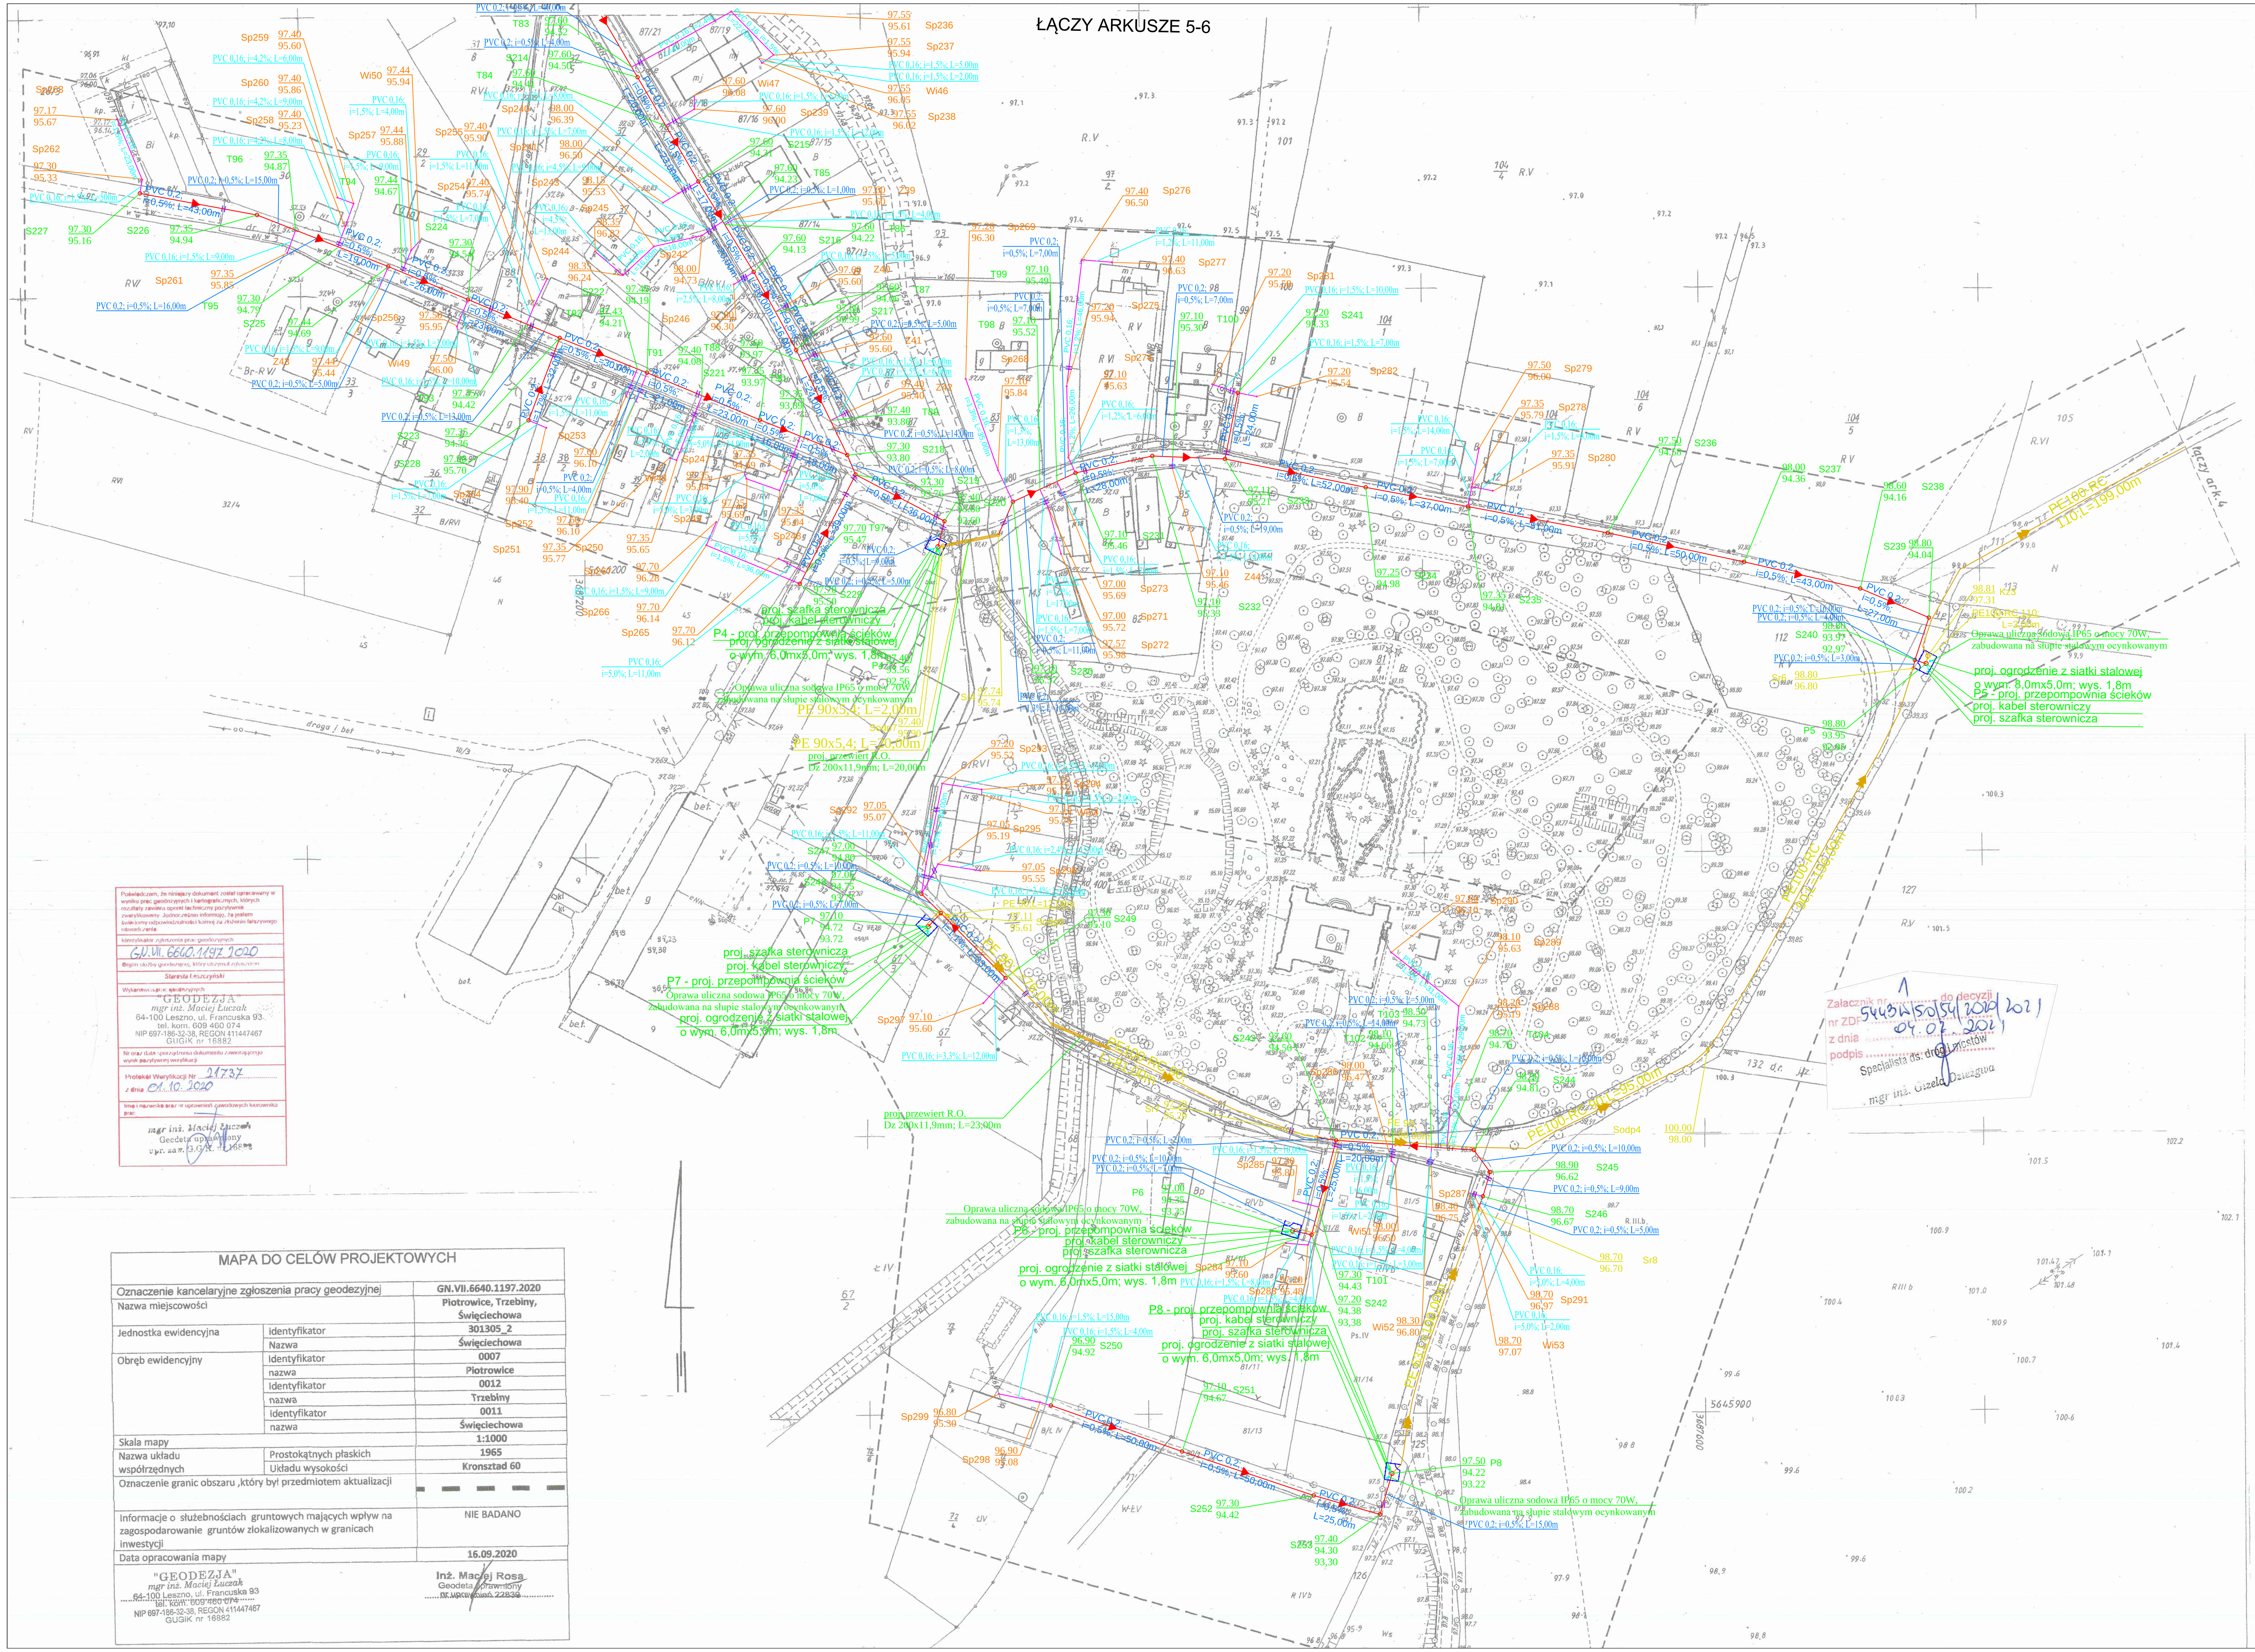

MAPA DO CELÓW PROJEKTOWYCH

Oznaczenie kancelaryjne zgłoszenia pracy geodezyjnej		GN.VII.6640.1197.2020
Nazwa miejscowości		Piotrowice, Trzebiny, Święciechowa
Jednostka ewidencyjna	identyfikator	301305_2
	Nazwa	Święciechowa
Obręb ewidencyjny	Identyfikator	0007
	nazwa	Piotrowice
	Identyfikator	0012
	nazwa	Trzebiny
	Identyfikator	0011
	nazwa	Święciechowa
Skala mapy		1:1000
Nazwa układu współrzędnych	Prostokątnych płaskich	1965
	Układu wysokości	Kronsztad 60
Oznaczenie granic obszaru ,który był przedmiotem aktualizacji		▬ ▬ ▬ ▬ ▬
Informacje o służebnościach gruntowych mających wpływ na zagospodarowanie gruntów zlokalizowanych w granicach inwestycji		NIE BADANO
Data opracowania mapy		16.09.2020

"GEODEZJA"
mgr inż. Maciej Łuczak
64-100 Leszno, ul. Francuska 93
tel. kom. 609 460 074
NIP 697-186-32-38, REGON 411447467
GUGiK nr 16882

Inż. Maciej Rosa
Geodeta uprawniony
nr uprawnień 22839

LEGENDA

- proj. sieć grawitacyjna kanalizacji sanitarnej z rur PVC-U SDR17 PN10
- proj.przyłącza kanalizacji sanitarnej z rur PVC-U SDR17 PN10
- proj. kanalizacja sanitarna ciśnieniowa PEHD 100 SDR17 PN 10
- proj. kabel eNN (sterowniczy i WLZ) z szafką sterowniczą
- proj. studnia kanalizacyjna DN 1,2m
- proj. studnia rewizyjna DN 0,425m - przyłącze
- proj. studnia rewizyjna na rurociągu ciśnieniowym

Instech Zakład Techniki Sanitarnej

Projekt	BUDOWA KANALIZACJI SANITARNEJ W NIECHŁODZIE, TRZEBINACH I PIOTROWICACH, GM. ŚWIĘCIECHOWA			
Adres obiektu	NIECHŁÓD, PIOTROWICE, TRZEBINY; GM. ŚWIĘCIECHOWA			
Rysunek	RYSUNEK MONTAŻOWY			
Branża	SANITARNA		SKALA 1:1000	
Funkcja	Imię i nazwisko	Nr uprawnień	Podpis	Nr rysunku
Projektant	mgr inż. PAWEŁ BOBROWSKI	MAZ/0201/POOS/07 spec. instalacyjna		3
Projektant sprawdzający	mgr inż. PAWEŁ RĘDZIŃSKI	MAZ/0428/POOS/09 spec. instalacyjna		
Asystent projektanta	mgr inż. MATEUSZ KANIA	---------		
PRAWA AUTORSKIE ZASTRZEŻONE			Data: 12.2020 r.	Strona: 29