


ŁĄCZY ARKUSZE 8-9

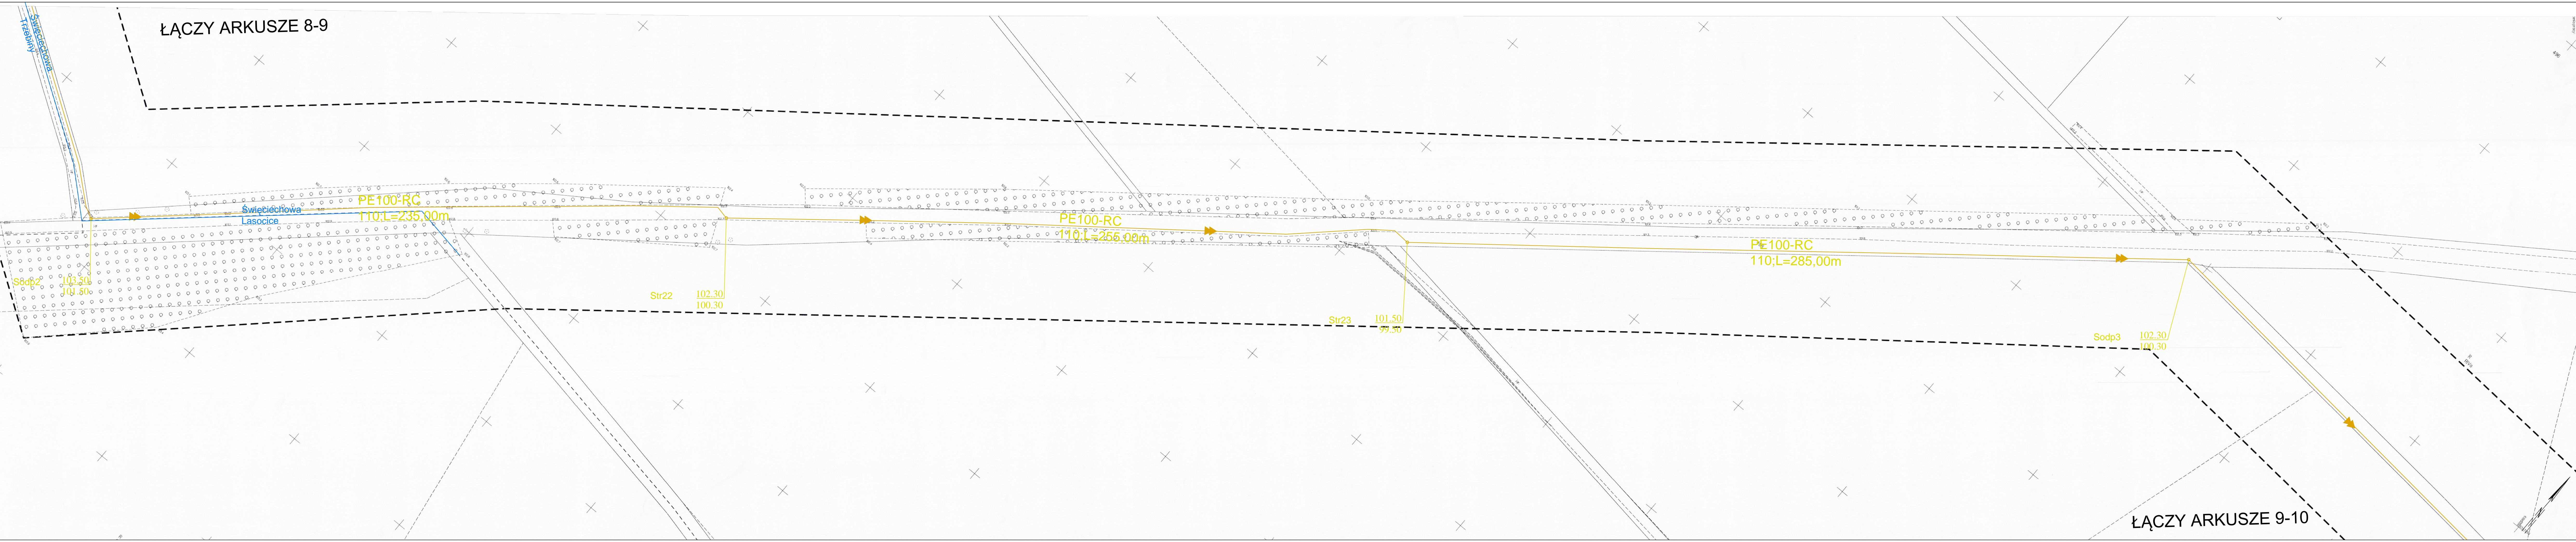

LEGENDA

- proj. sieć grawitacyjna kanalizacji sanitarnej z rur PVC-U SDR17 PN10
- proj. przyłącza kanalizacji sanitarnej z rur PVC-U SDR17 PN10
- proj. kanalizacja sanitarna ciśnieniowa PEHD 100 SDR17 PN 10
- proj. kabel eN (sterowniczy i WLZ) z szafką sterowniczą
- proj. studnia kanalizacyjna DN 1,2m
- proj. studnia rewizyjna DN 0,425m - przyłącze
- proj. studnia rewizyjna na rurociągu ciśnieniowym

**Instech** Zakład Techniki Sanitarnej

|   |  |
|---|--|
| Nazwa: BUDOWA KANALIZACJI SANITARNEJ W MIEJSCOWOŚCI TRZEBNICA I POTRZEBY ODM. ŚWIECICHOWA |  |
| Skala: 1:500  |  |
| Data: 12.02.2021  |  |
| Strona: 12  |  |