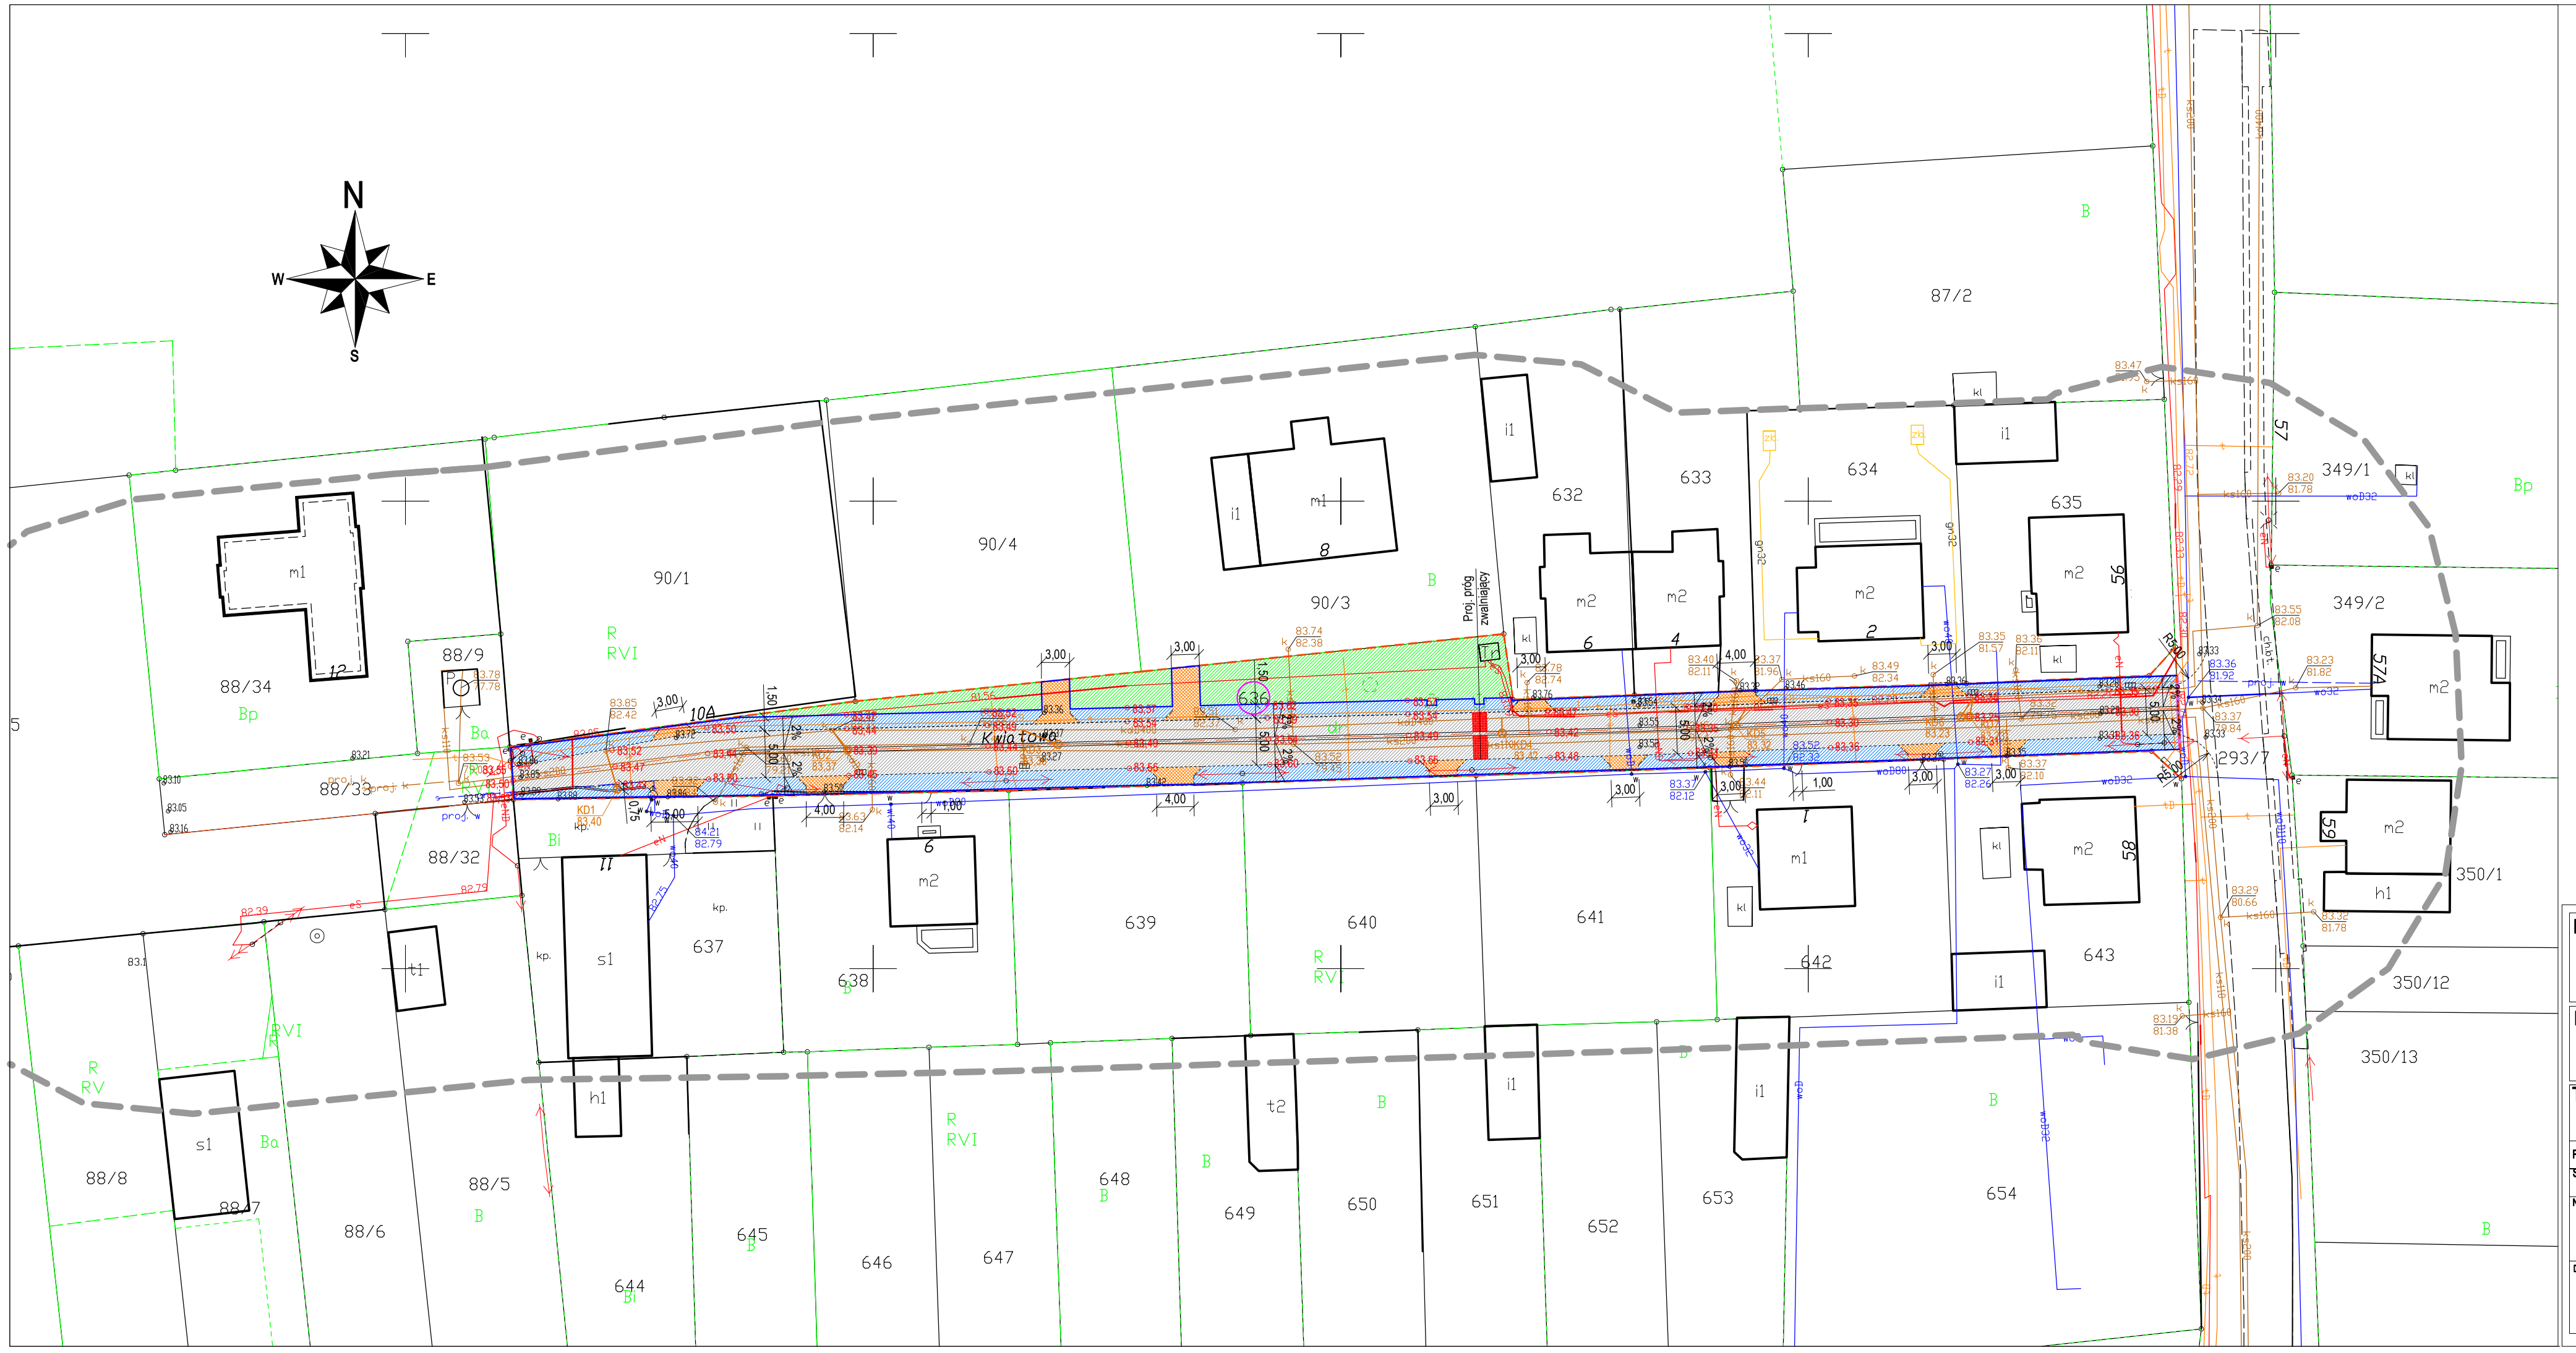

MAPA DO CELÓW PROJEKTOWYCH

Oznaczenie kancelaryjne zgłoszenia pracy		GN.VII.6640.1071.2022
Nazwa miejscowości		Przybyszewo
Jednostka ewidencyjna		Święciechowa 301305_2
Obręb ewidencyjny		Przybyszewo 0008
Skala mapy		1:500
Godło mapy		6.164.07.15.3.4; 6.164.07.15.4.3
Układ współrzędnych	prostokątnych płaskich	2000/6
	wysokości	PL-EVRF2007-NH
Oznaczenie granic obszaru, który był przedmiotem aktualizacji		
Informacje o służebnościach gruntowych mających wpływ na zagospodarowanie gruntów zlokalizowanych w granicach projektowanej inwestycji		NIE BADANO
Data opracowania mapy		2022-04-11

Nazwa / imię i nazwisko wykonawcy
Podpis osoby reprezentującej wykonawcę

Imię i nazwisko geodety uprawnionego,
nr uprawnień i podpis geodety, który opracował mapę

LEGENDA

- Nawierzchnia z kostki betonowej kolor szary
- Nawierzchnia z kostki betonowej kolor gafitowy (wydzielone zjazdy)
- Nawierzchnia z kostki betonowej kolor czerwony
- Teren zielony
- Proj. opornik betonowy 10x25cm na ławie betonowej C12/15 z oporem
- Proj. krawężnik bet. 15x30cm na płasko na ławie betonowej C12/15 z oporem
- Granica pasa drogowego
- Oś proj. drogi
- Ściek z II rzędów kostki bet.

636 Nr działki poc inwestycję

83.37 Proj. rzędna

KD7 83.23 Proj. wpust

Nazwa Firmy

NBProjekt Krzysztof Szczepaniak
ul. Wł. Komara 2, 62-050 Mosina

Inwestor:

Urząd Gminy Święciechowa
ul. Ułańska 4, 64-115 Święciechowa

Temat

Utwardzenie nawierzchni drogi wraz z odwodnieniem ul. Kwiatowa w Przybyszewie na dz. nr ew. 636, obr. Przybyszewo

Projektował	mgr inż. Krzysztof Szczepaniak	Nr uprawnień WKP/0257/POOD/08	Podpis
Sprawdził	mgr inż. Paweł Szczepaniak	Nr uprawnień WKP/0358/PWOD/17	Podpis

Nazwa rysunku

Plan sytuacyjny

Data	Faza	Skala	Nr rys.
09.2022	Projekt wykonawczy	1:500	2