


SKALA 1:50/500

NIWELIETA  
TEREN  
KD7-83,23

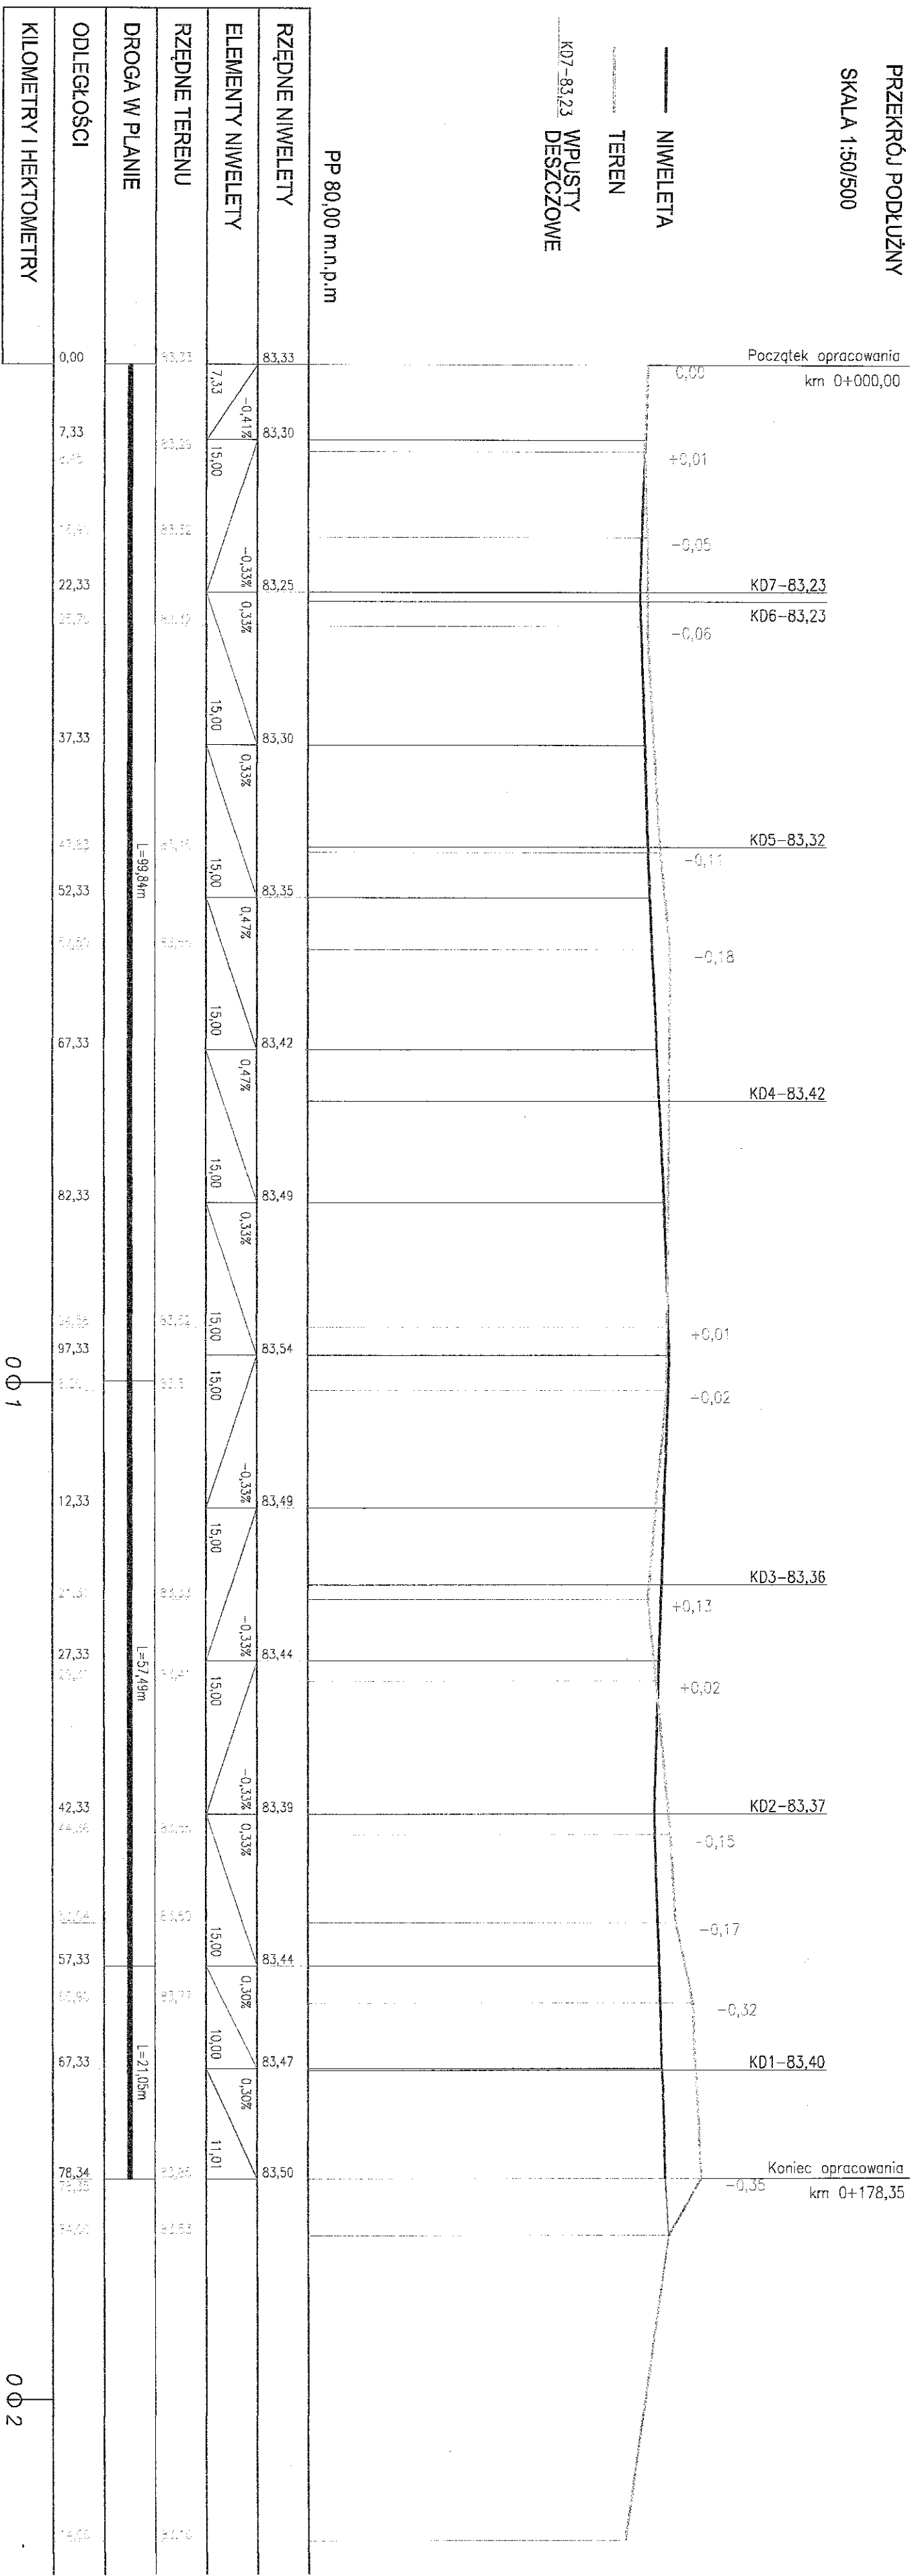

Nazwa Firmy		NBProjekt Krzysztof Szczepaniak	
Temat		Utworzenie nawierzchni drogi wraz z odwodnieniem ul. Kwiatowa w Przybyszewie na dz. nr ew. 636, odr. Przybyszewo	
Nazwa projektu	Profil podłużny		
Data	10.2022	Faza	Projekt wykonawczy
Skala	1:50/500	Nr. rys.	5