


| MAPA DO CELÓW GEODEZYJNYCH | |
|--|----------------------------------|
| Oznaczenie kancelaryjne zgłoszenia pracy | GN.VII.6640.789.2023 |
| Nazwa miejscowości | Wirkowice |
| Jednostka ewidencyjna | 301305_2 Świąciechowa |
| Obszr ewidencyjny | 011 Świąciechowa |
| Skala mapy | 1:500 |
| Gatunek mapy | 6.165.07.15.4.2, 6.165.08.11.3.1 |
| Układ współrzędnych | prostokątnych płaskich |
| | wysokości |
| Oznaczenie granic obszaru, który był przedmiotem aktualizacji | PL-EVRF2007-NH |
| Informacje o sposobie obszarów gruntowych mających wpływ na zagospodarowanie gruntów ziskalizowanych w granicach projektowanej inwestycji | NIE BADANO |
| Data opracowania mapy | 12.04.2023 |
| <p>USŁUGI GEODEZYJNO-KARTOGRAFICZNE I KONSULTINGOWE "PRZYMAT" S.C. J. Florczak, R. Florczak ul. Lipowa 66, 64-100 Łaszewo tel./fax: 65 520 88 36, e-mail: przyमत@geodecia.pl NIP 687-001-89-37, REGON: 410013833</p> | |
| <p>Inteligentny / nazwisko i nazwisko wykonawcy Podpis osoby reprezentującej wykonawcę</p> | |
| <p>Inteligentny / nazwisko geodety uprawnionego, nr uprawnień / podpis geodety, który opracował mapę</p> | |
| <p>Na niniejszej mapie nie wykazuje się istnienia uzbrojenia podziemnego, na które brak jest danych branżowych oraz którego nie wykryło aparaty pomiarowej.</p> | |

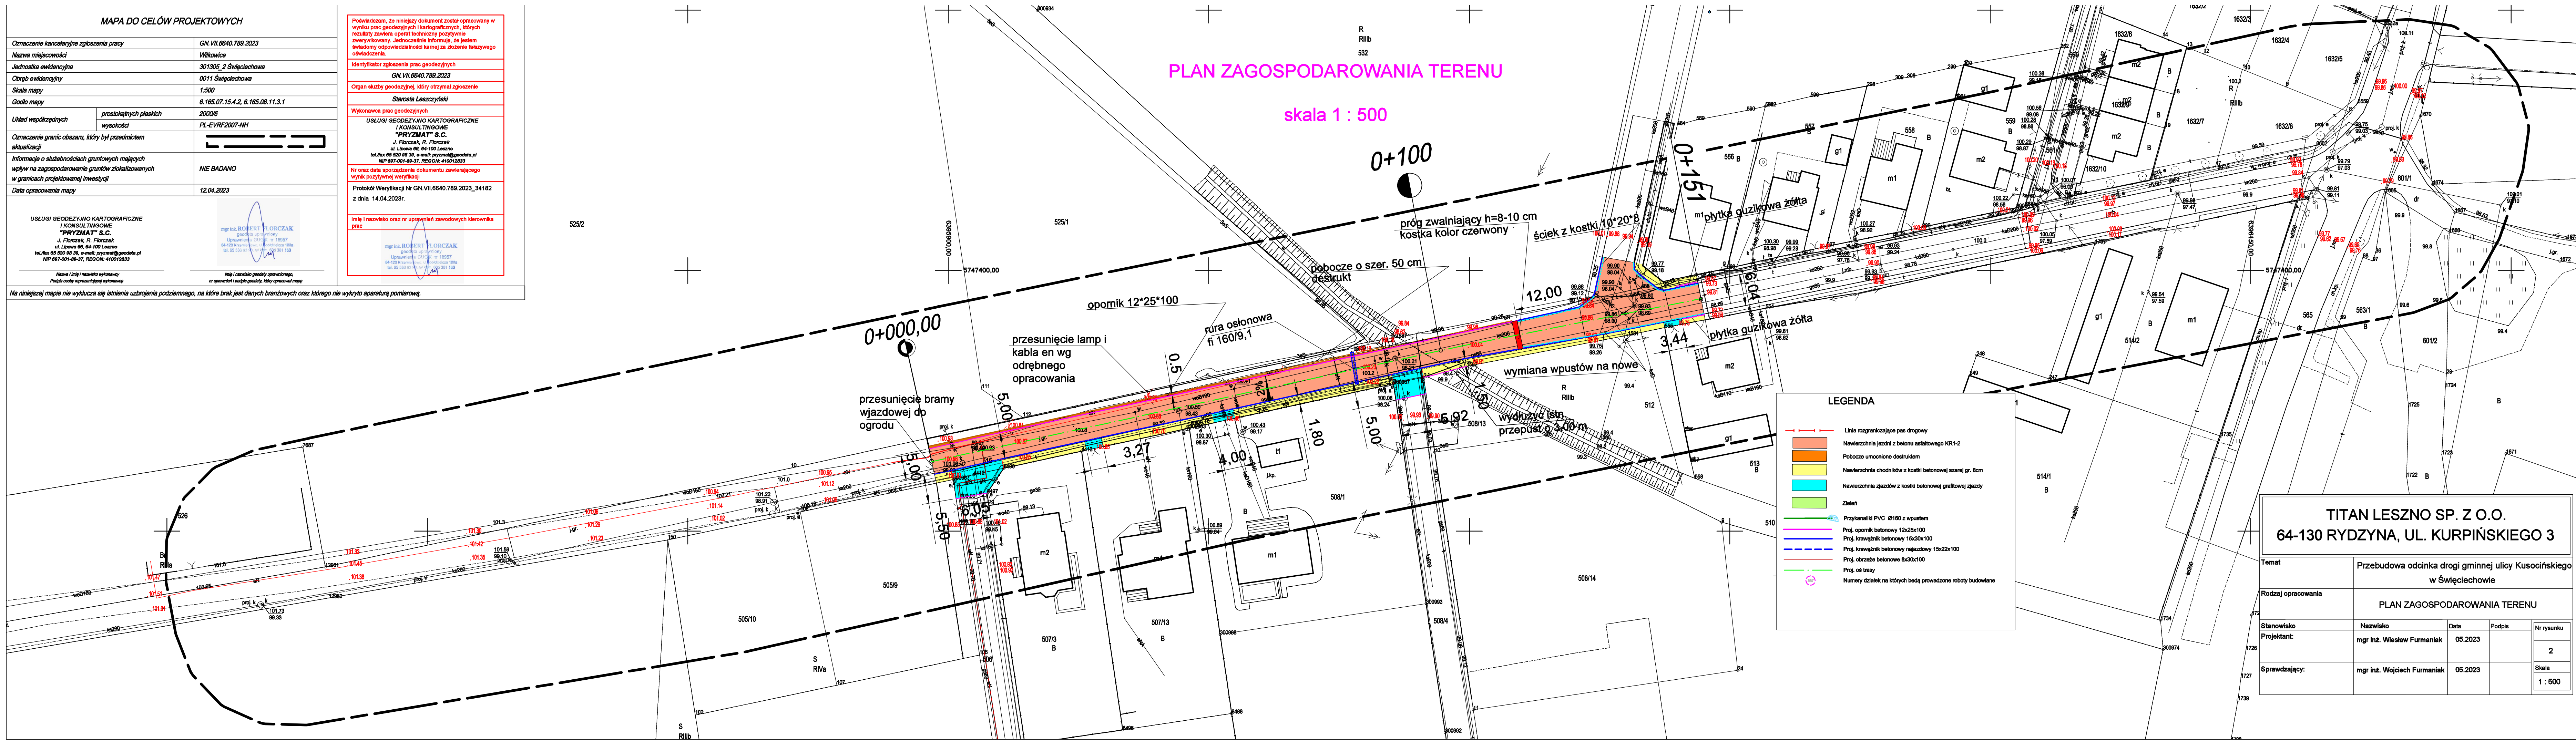

| | | | | |
|--|---------------|---|---------|-----------------|
| <p style="text-align: center;">TITAN LESZNO SP. Z O.O. 64-130 RYDZYNA, UL. KURPIŃSKIEGO 3</p> | | | | |
| Temat | | Przebudowa odcinka drogi gminnej ulicy Kusocińskiego w Świąciechowie | | |
| Rodzaj opracowania | | PLAN ZAGOSPODAROWANIA TERENU | | |
| 72 | Stanowisko | Nazwisko | Data | Podpis |
| 6 | Projektant: | mgr inż. Wiesław Furmaniak | 05.2023 | |
| | | | | Nr rysunku 2 |
| | Sprawdzający: | mgr inż. Wojciech Furmaniak | 05.2023 | |
| | | | | Kala 1 : 500 |